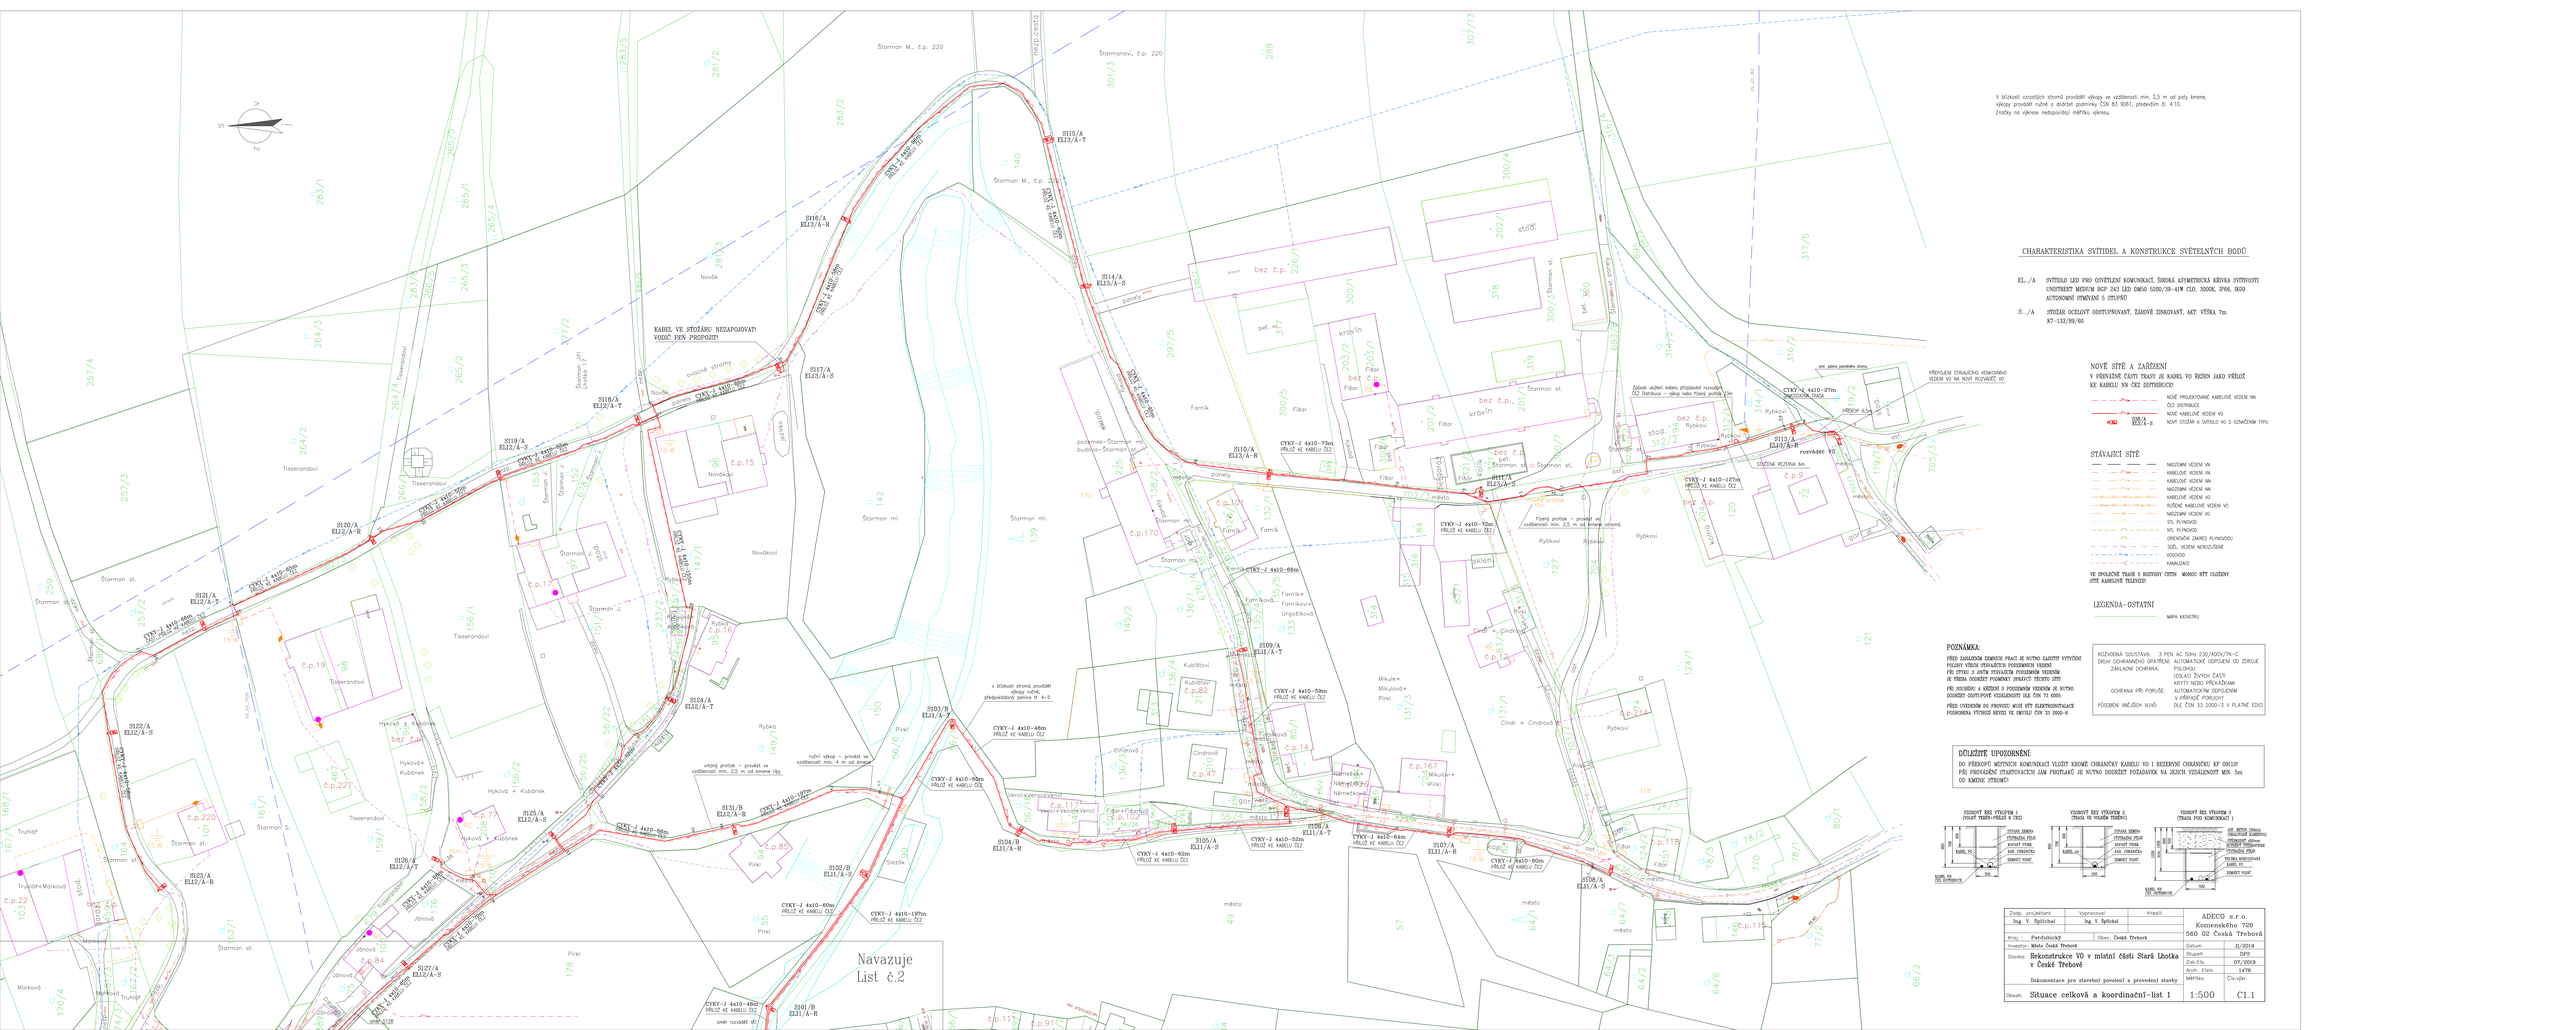
Štorman M., č.p. 220
Štormanovi, č.p. 220
Štorman st.
Štorman ml.
Tisserandovi
Novákovi
Rybkovi
Fišarovi
Farníkovi
Kubátovi
Cindrovi
Mikulešovi
Hykovi
Kubínkovi
Truhlářovi
Markovi
Jonášovi
Pirkovi
Sladkovi
Němečkovi
Venclovi
Ungelíkovi
Klempířovi
S115/A EL13/A-T
S116/A EL13/A-R
S117/A EL13/A-S
S118/A EL12/A-T
S119/A EL12/A-S
S120/A EL12/A-R
S121/A EL12/A-S
S122/A EL12/A-S
S123/A EL12/A-R
S124/A EL12/A-T
S125/A EL12/A-S
S126/A EL12/A-T
S127/A EL12/A-S
S128/A EL12/A-R
S129/A EL12/A-T
S130/A EL12/A-S
S131/B EL12/A-R
S102/B EL11/A-S
S103/B EL11/A-T
S104/B EL11/A-R
S105/A EL11/A-S
S106/A EL11/A-T
S107/A EL11/A-R
S108/A EL11/A-S
S109/A EL11/A-T
S110/A EL13/A-R
S111/A EL13/A-S
S112/A EL13/A-T
S113/A EL13/A-R
S114/A EL13/A-S
S101/B EL11/A-R
KABEL VE STOŽÁRU NEZAPOJOVAT! VODIČ PEN PROPOJIT!
CYKY-J 4x10-90m PŘILOŽ KE KABELU ČEZ
CYKY-J 4x10-72m PŘILOŽ KE KABELU ČEZ
CYKY-J 4x10-127m PŘEJÍŽDÍ KE KABELU ČEZ
CYKY-J 4x10-68m PŘILOŽ KE KABELU ČEZ
CYKY-J 4x10-60m PŘILOŽ KE KABELU ČEZ
CYKY-J 4x10-197m PŘILOŽ KE KABELU ČEZ
CYKY-J 4x10-52m PŘILOŽ KE KABELU ČEZ
CYKY-J 4x10-64m PŘILOŽ KE KABELU ČEZ
CYKY-J 4x10-62m PŘILOŽ KE KABELU ČEZ
CYKY-J 4x10-59m PŘILOŽ KE KABELU ČEZ
CYKY-J 4x10-46m PŘILOŽ KE KABELU ČEZ
CYKY-J 4x10-48m PŘILOŽ KE KABELU ČEZ
CYKY-J 4x10-46m PŘILOŽ KE KABELU ČEZ
CYKY-J 4x10-27m PŘECHOD TŘÍDA
CYKY-J 4x10-96m
CYKY-J 4x10-99m
CYKY-J 4x10-106m
CYKY-J 4x10-106m
CYKY-J 4x10-106