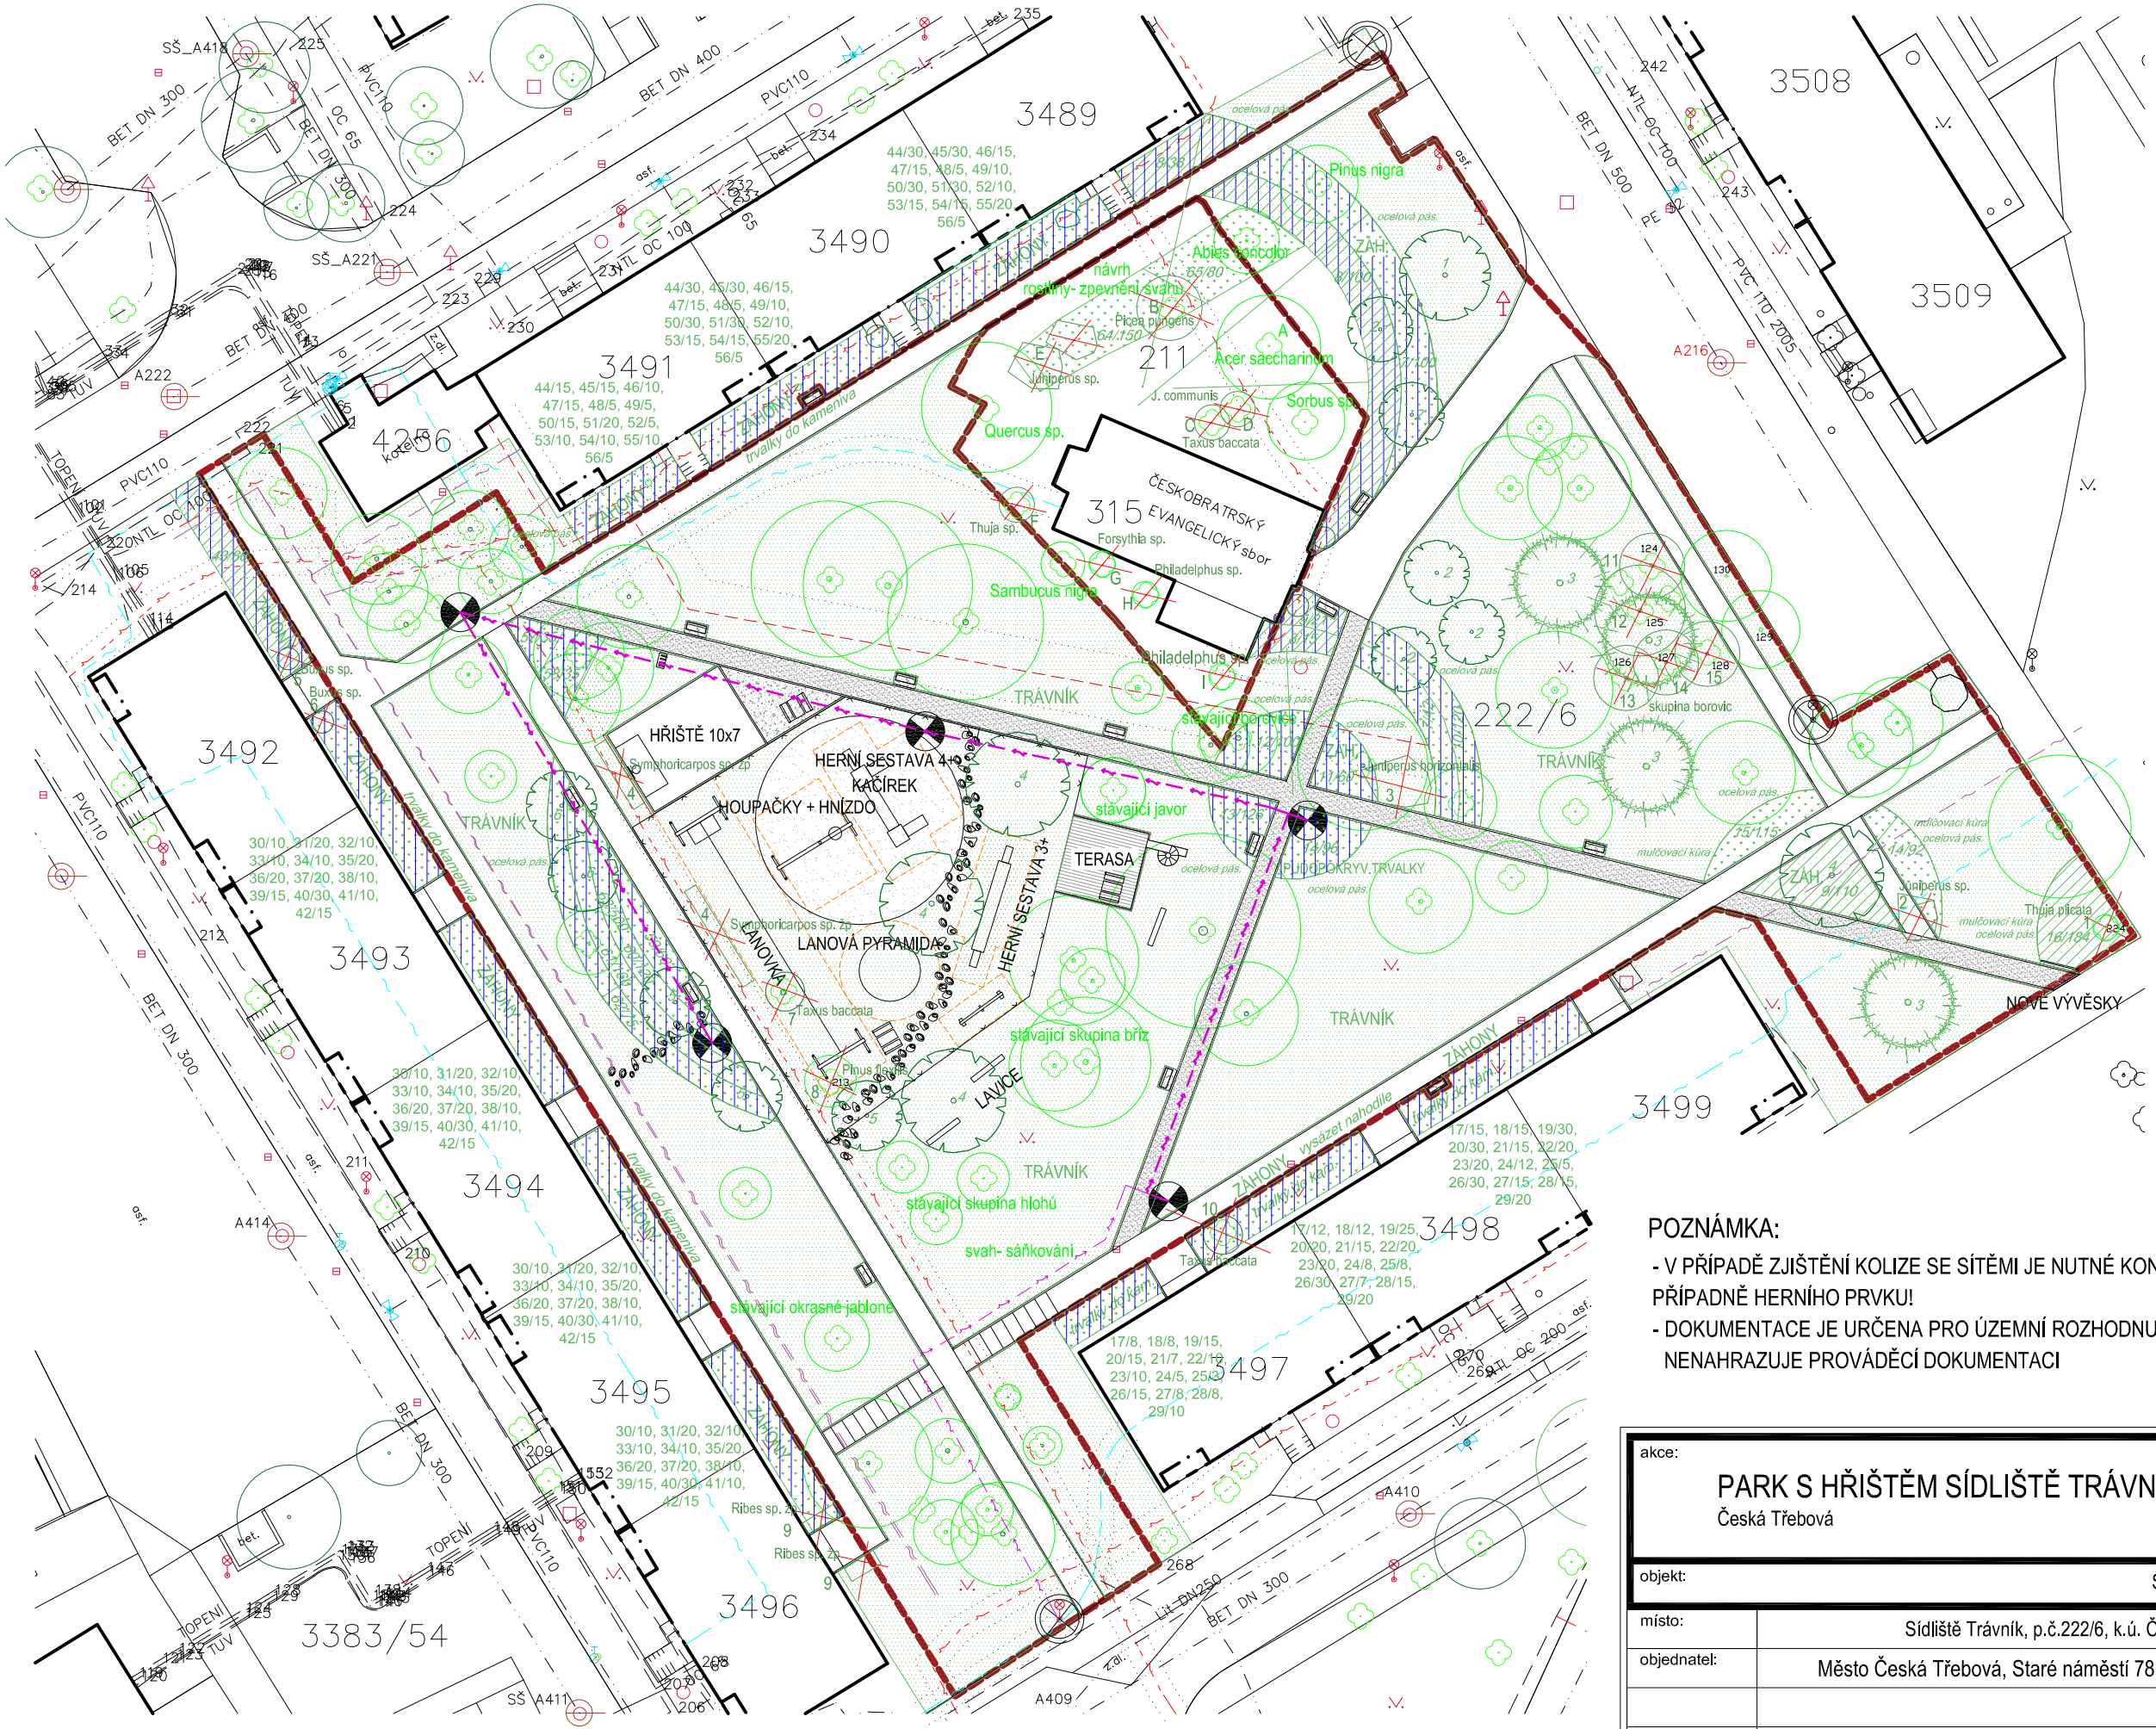


POZNÁMKA:

- V PŘÍPADĚ ZJIŠTĚNÍ KOLIZE SE SÍTĚMI JE NUTNÉ KONZULTOVAT NOVÉ UMÍSTĚNÍ ZELENĚ PŘÍPADNĚ HERNÍHO PRVKU!
- DOKUMENTACE JE URČENA PRO ÚZEMNÍ ROZHODNUTÍ A STAV. POVOLENÍ A NENAHRAZUJE PROVÁDĚCÍ DOKUMENTACI

| | | | |
|---|---|---|---|
| akce: PARK S HŘIŠTĚM SÍDLIŠTĚ TRÁVNÍK<br>Česká Třebová | | č. svazku: | GARDEN SERVIS |
| objekt: | SO-05 ZELEŇ | zakázka: 18024 | |
| místo: | Sídliště Trávník, p.č.222/6, k.ú. Česká Třebová | datum: 7/2018 | |
| objednatel: | Město Česká Třebová, Staré náměstí 78, 56002 Č. T. | st.: DÚR+DSP | |
| | | profese: D | |
| sadové úpravy vypracoval: | Ing. Renata Břeňová, Ing. Alena Rabasová | formát: A3 | |
| obsah: SADOVÉ ÚPRAVY - OSAZOVACÍ PLÁN | | měřítko: 1 : 500 | č.v.: D.2-01 |