SITUACE STAVENIŠTĚ
1:1000

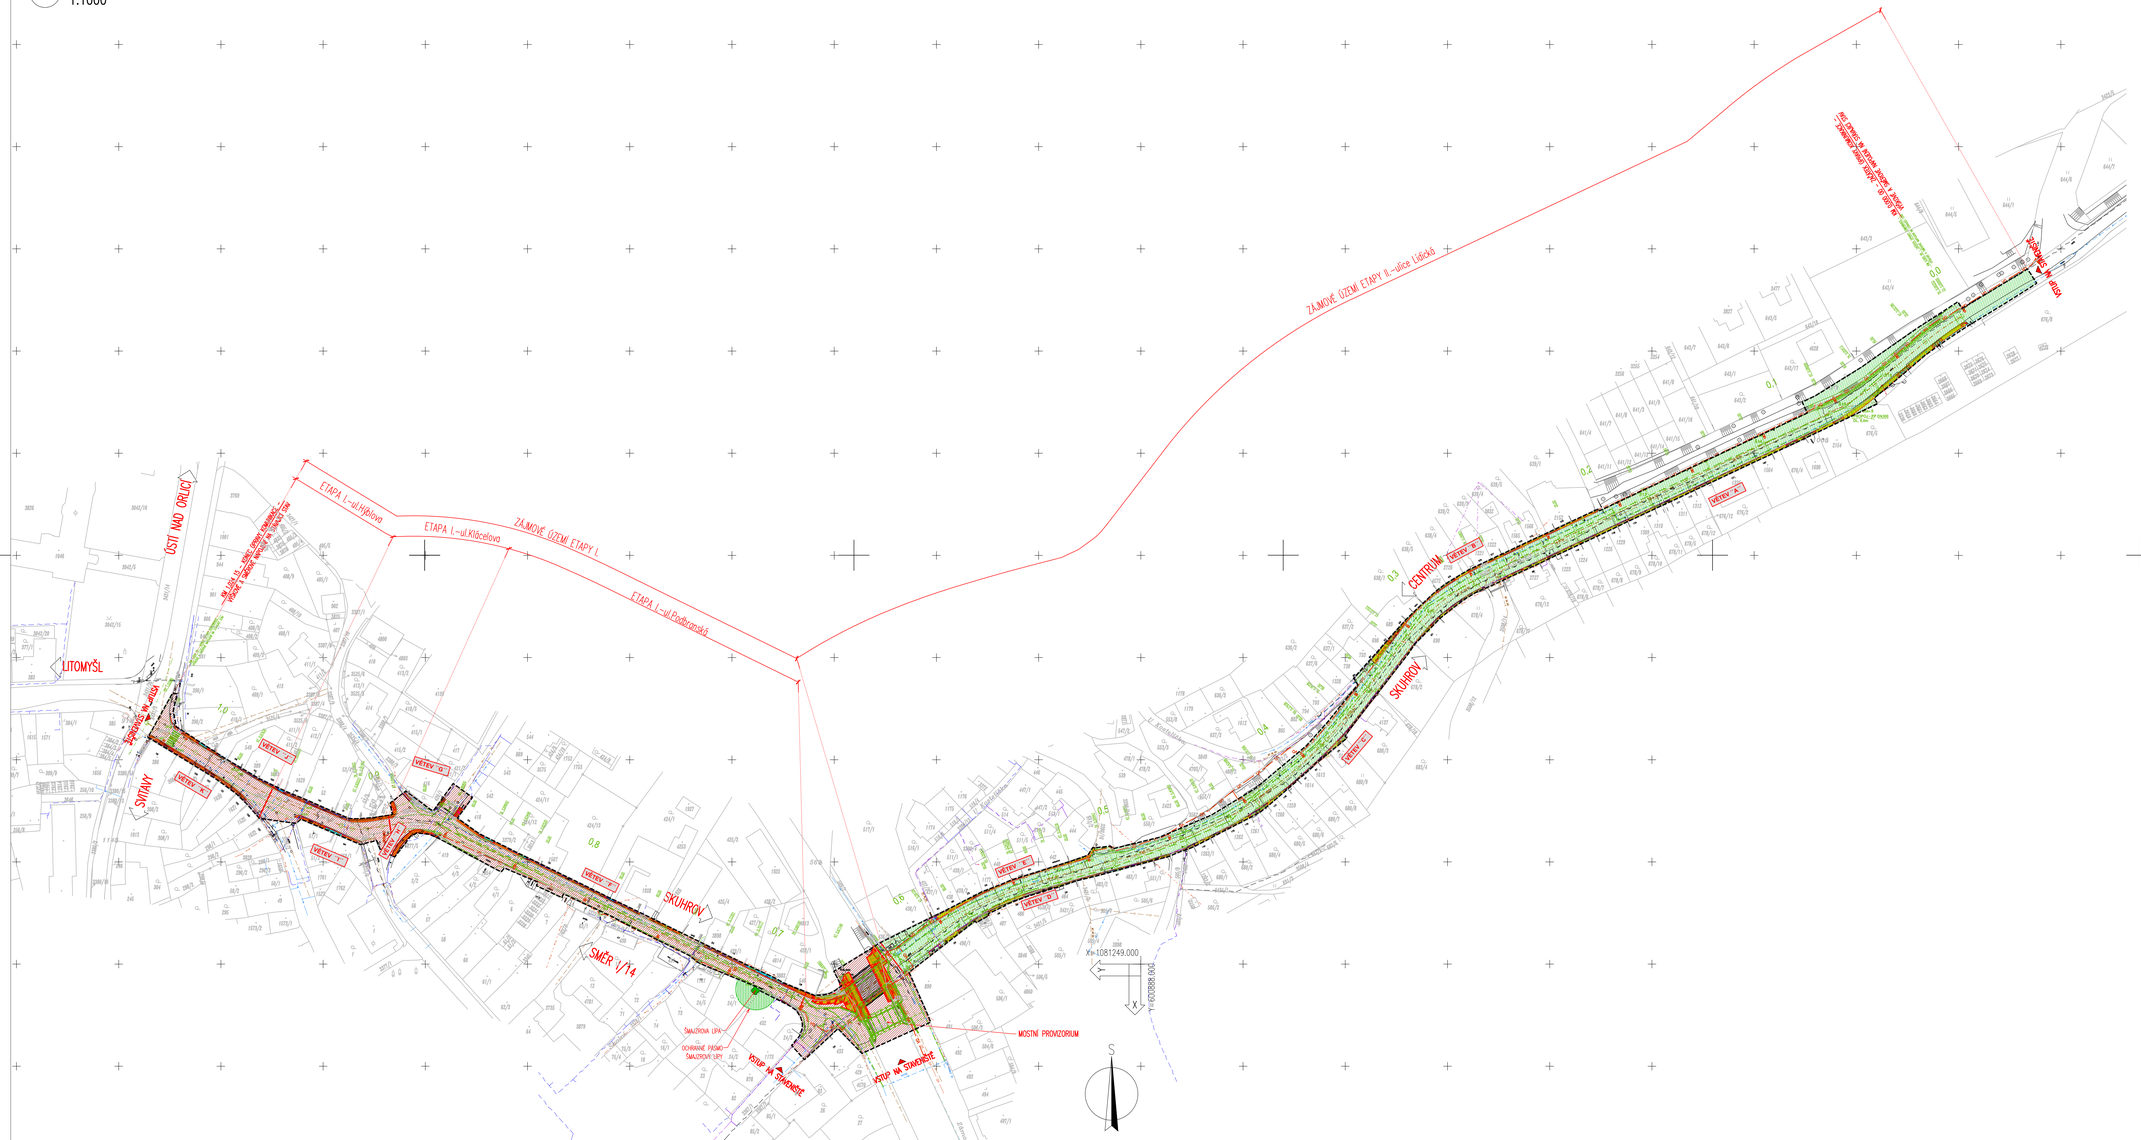

LEGENDA STÁVAJÍCÍ STAV :

- HRANY PLOCH, BUDOV, ROZHRANÍ POVRCHŮ, KULTUR ATD.
- ZAMĚŘENÉ BUDOVY
- HRANICE KATASTRU
- ZÁKRES HRANIC POZEMKŮ DLE KN
- 148/15 ČÍSLA POZEMKŮ DLE KN

LEGENDA STÁVAJÍCÍCH INŽENÝRSKÝCH SÍTÍ:

- PODZEMNÍ SDĚLOVACÍ VEDENÍ – CETIN a.s. – ZAMĚŘENÍ PRŮBĚH METALICKÉHO KABELU
- NADZEMNÍ SDĚLOVACÍ VEDENÍ – CETIN a.s.
- PODZEMNÍ SDĚLOVACÍ VEDENÍ – CETIN a.s. – NEPROVOZOVANÉ SÍTĚ
- PODZEMNÍ SDĚLOVACÍ VEDENÍ – CETIN a.s. – NEZAMĚŘENÝ PRŮBĚH METALICKÉHO KABELU
- ELEKTRICKÉ VEDENÍ NN NADZEMNÍ – ČEZ DISTRIBUCE a.s.
- ELEKTRICKÉ VEDENÍ NN PODZEMNÍ – ČEZ DISTRIBUCE a.s.
- PODZEMNÍ SDĚLOVACÍ VEDENÍ – KABELOVÁ TELEVIZE CZ s.r.o.
- VODOVOD – ORVOS ČESKÁ TŘEBOVÁ s.r.o.
- JEDNOTNÁ KANALIZACE – ORVOS ČESKÁ TŘEBOVÁ s.r.o.
- DEŠŤOVÁ KANALIZACE
- STL PLYNOVOD – RWE s.r.o.
- ELEKTRICKÉ VEDENÍ VO PODZEMÍ – Eko Bi s.r.o.

LEGENDA :

- OSA KOMUNIKACE – "REKONSTRUKCE SILNICE III/31512 ČESKÁ TŘEBOVÁ – PŘÍTAVY"
- HRANICE DOČASNÉHO ZÁBORU STAVBY "REKONSTRUKCE SILNICE III/31512 ČESKÁ TŘEBOVÁ – PŘÍTAVY"
- STAVENIŠTĚ PROSTOR–ETAPA I. – "REKONSTRUKCE SILNICE III/31512 ČESKÁ TŘEBOVÁ – PŘÍTAVY"
- STAVENIŠTĚ PROSTOR–ETAPA II. – "REKONSTRUKCE SILNICE III/31512 ČESKÁ TŘEBOVÁ – PŘÍTAVY"
- VÝKOPOVÁ JÁMA – "REKONSTRUKCE SILNICE III/31512 ČESKÁ TŘEBOVÁ – PŘÍTAVY"

LEGENDA POVRCHŮ:

- CHODNÍKY – DLAŽBA ZE ŽULOVÝCH KOSTEK MOZAIKOVÝCH 60/80/40
- PŘÍJEZDNÉ CHODNÍKY – DLAŽBA ZE ŽULOVÝCH KOSTEK MOZAIKOVÝCH 60/80/40 – ZESÍLENÁ KONSTRUKCE
- CHODNÍKY – BETONOVÁ DLAŽBA ŠEDÁ 100/200 TL. 60 MM
- PŘÍJEZDNÉ CHODNÍKY – BETONOVÁ DLAŽBA ŠEDÁ 100/200 TL. 80 MM
- CHODNÍKY – ŽIVICOVÝ POVRCH
- CHODNÍKY – BETONOVÁ DLAŽBA RELIÉFNÍ DLAŽBA ČERVENÁ TL. 60 MM – VAROVNÉ A SIGNÁLNÍ PÁSY
- PŘÍJEZDNÉ CHODNÍKY – BETONOVÁ DLAŽBA RELIÉFNÍ DLAŽBA ČERVENÁ TL. 80 MM – VAROVNÉ PÁSY
- CHODNÍKY – INŽENÝRSKÝ KÁMEN SE SPECIÁLNÍ HMATOVOU ÚPRAVOU (RELIÉFNÍ POVRCH ČERVENOU BARVOU) – VAROVNÉ PÁSY

LEGENDA NOVÉ STAV:

- NOVĚ NAVRŽENÉ HRANY CHODNÍKU
- NOVĚ NAVRŽENÝ STAV V RÁMCI AKCE – "REKONSTRUKCE SILNICE III/31512 ČESKÁ TŘEBOVÁ – PŘÍTAVY"

LEGENDA NOVĚ NAVRŽENÝCH INŽENÝRSKÝCH SÍTÍ V RÁMCI AKCE:
"REKONSTRUKCE SILNICE III/31512 ČESKÁ TŘEBOVÁ – PŘÍTAVY"

- PODZEMNÍ SDĚLOVACÍ VEDENÍ – CETIN a.s.
- ELEKTRICKÉ VEDENÍ NN PODZEMNÍ – ČEZ DISTRIBUCE a.s.
- PODZEMNÍ SDĚLOVACÍ VEDENÍ – KABELOVÁ TELEVIZE CZ s.r.o.
- DEŠŤOVÁ KANALIZACE – MĚSTO ČESKÁ TŘEBOVÁ
- VODOVOD – ORVOS ČESKÁ TŘEBOVÁ s.r.o.
- ELEKTRICKÉ VEDENÍ VO PODZEMÍ – Eko Bi s.r.o.

LEGENDA NOVĚ NAVRŽENÝCH INŽENÝRSKÝCH SÍTÍ V RÁMCI AKCE:
"VEŘEJNÉ OSVĚTLENÍ – Eko Bi s.r.o."

- ELEKTRICKÉ VEDENÍ VO PODZEMÍ – Eko Bi s.r.o.

POZNÁMKA:

STAVBA OBNOVY CHODNÍKŮ BUDE SOUČÁSTÍ STAVENIŠTĚ AKCE "REKONSTRUKCE SILNICE III/31512 ČESKÁ TŘEBOVÁ – PŘÍTAVY" A S CELOU AKCÍ BUDE KOORDINOVÁNA
UMÍSTĚNÍ DOČASNÝCH DEPONIÍ PŮDY A STAVEBNÍHO MATERIÁLU BUDE ŘEŠENO V REŽII ZHOTOVITELE STAVBY.

MĚŘÍTKO:

1:1000

m 10 20 30 40 50

F.2.
DUSP+PDPS

SOUŘADNICOVÝ SYSTÉM: S-JTSK
VÝŠKOVÝ SYSTÉM: Bpv

KRESLIL:	MILOŠ BEDNÁŘ, DiS.		MDS PROJEKT FÜRSTENOVA 175, 566 01 VYSOKÉ MÝTO EMAIL: MDSINVESTPROJEKT.CZ
ZPRACOVAL:	MILOŠ BEDNÁŘ, DiS.		
TECHNICKÁ KONTROLA:	ING. JAN BURSA		
ZODPOVĚDNÝ PROJEKTANT:	ING. JAN BURSA		
HLAVNÍ PROJEKTANT:	ING. JAN BURSA		
KRAJ/OKRESY/OBCE:	OKRES ÚSTÍ NAD ORLICÍ	OBEC: ČESKÁ TŘEBOVÁ	STUPEŇ: DUSP+PDPS
INVESTOR: Město Česká Třebová, Staré náměstí 78, 560 02 Česká Třebová 2			ZAK.ČÍSLO: 1875–18–3
AKCE: CHODNÍK PODÉL SILNICE III/31512 V ULICÍCH PODBRANSKÁ–LIDICKÁ			ARCHIVNÍ ČÍSLO: 1875
OBJEKT: F.2. ZÁSADY ORGANIZACE VÝSTAVBY			DATUM: 11/2018
OBSAH: SITUACE STAVENIŠTĚ			FORMÁT: 12 A4
			MĚŘÍTKO: 1:1000
			ČÍSLO SOUPISKY: ČÍSLO PŘÍLOHY: F.2.2.