

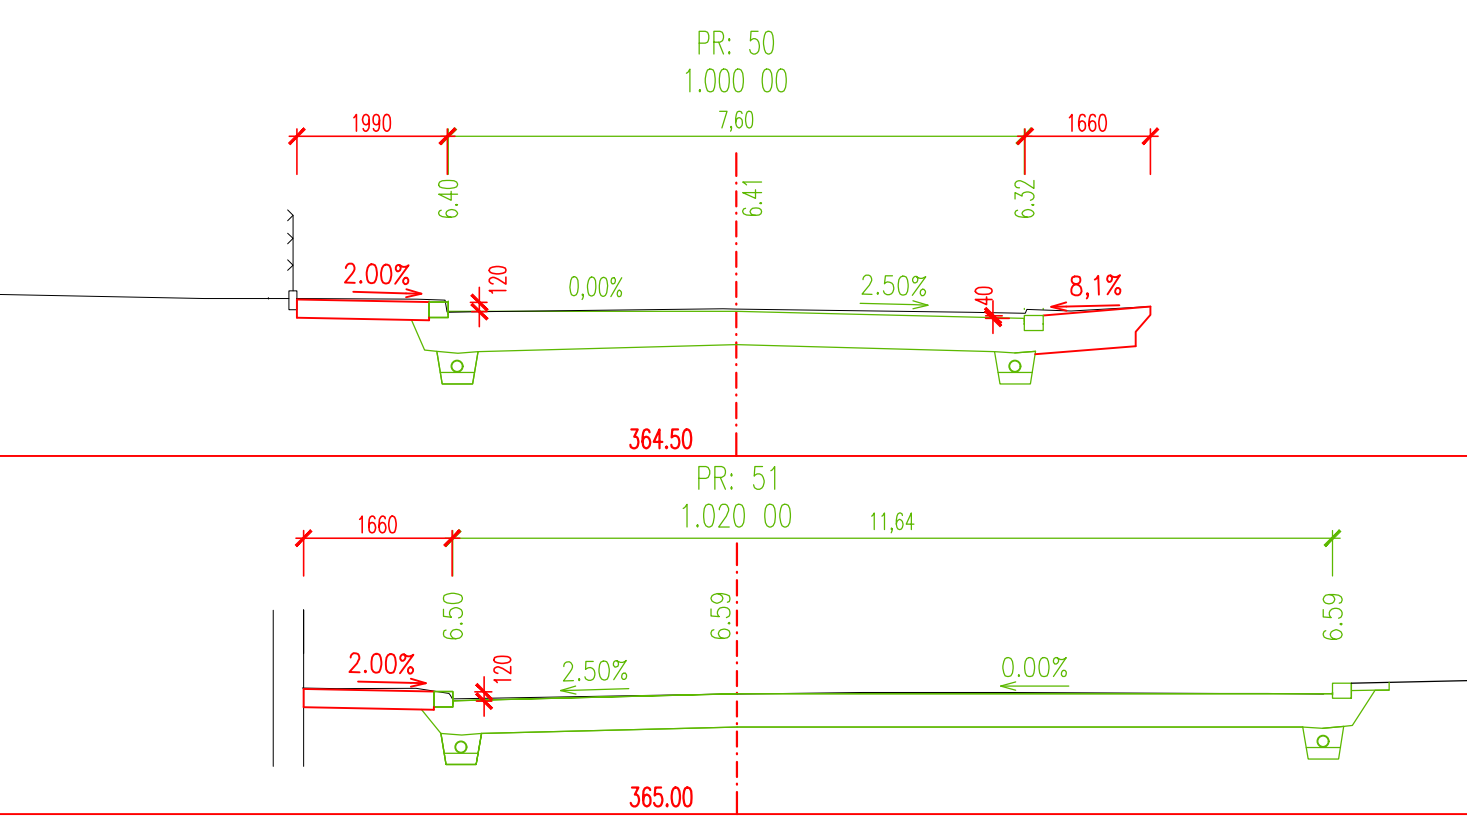
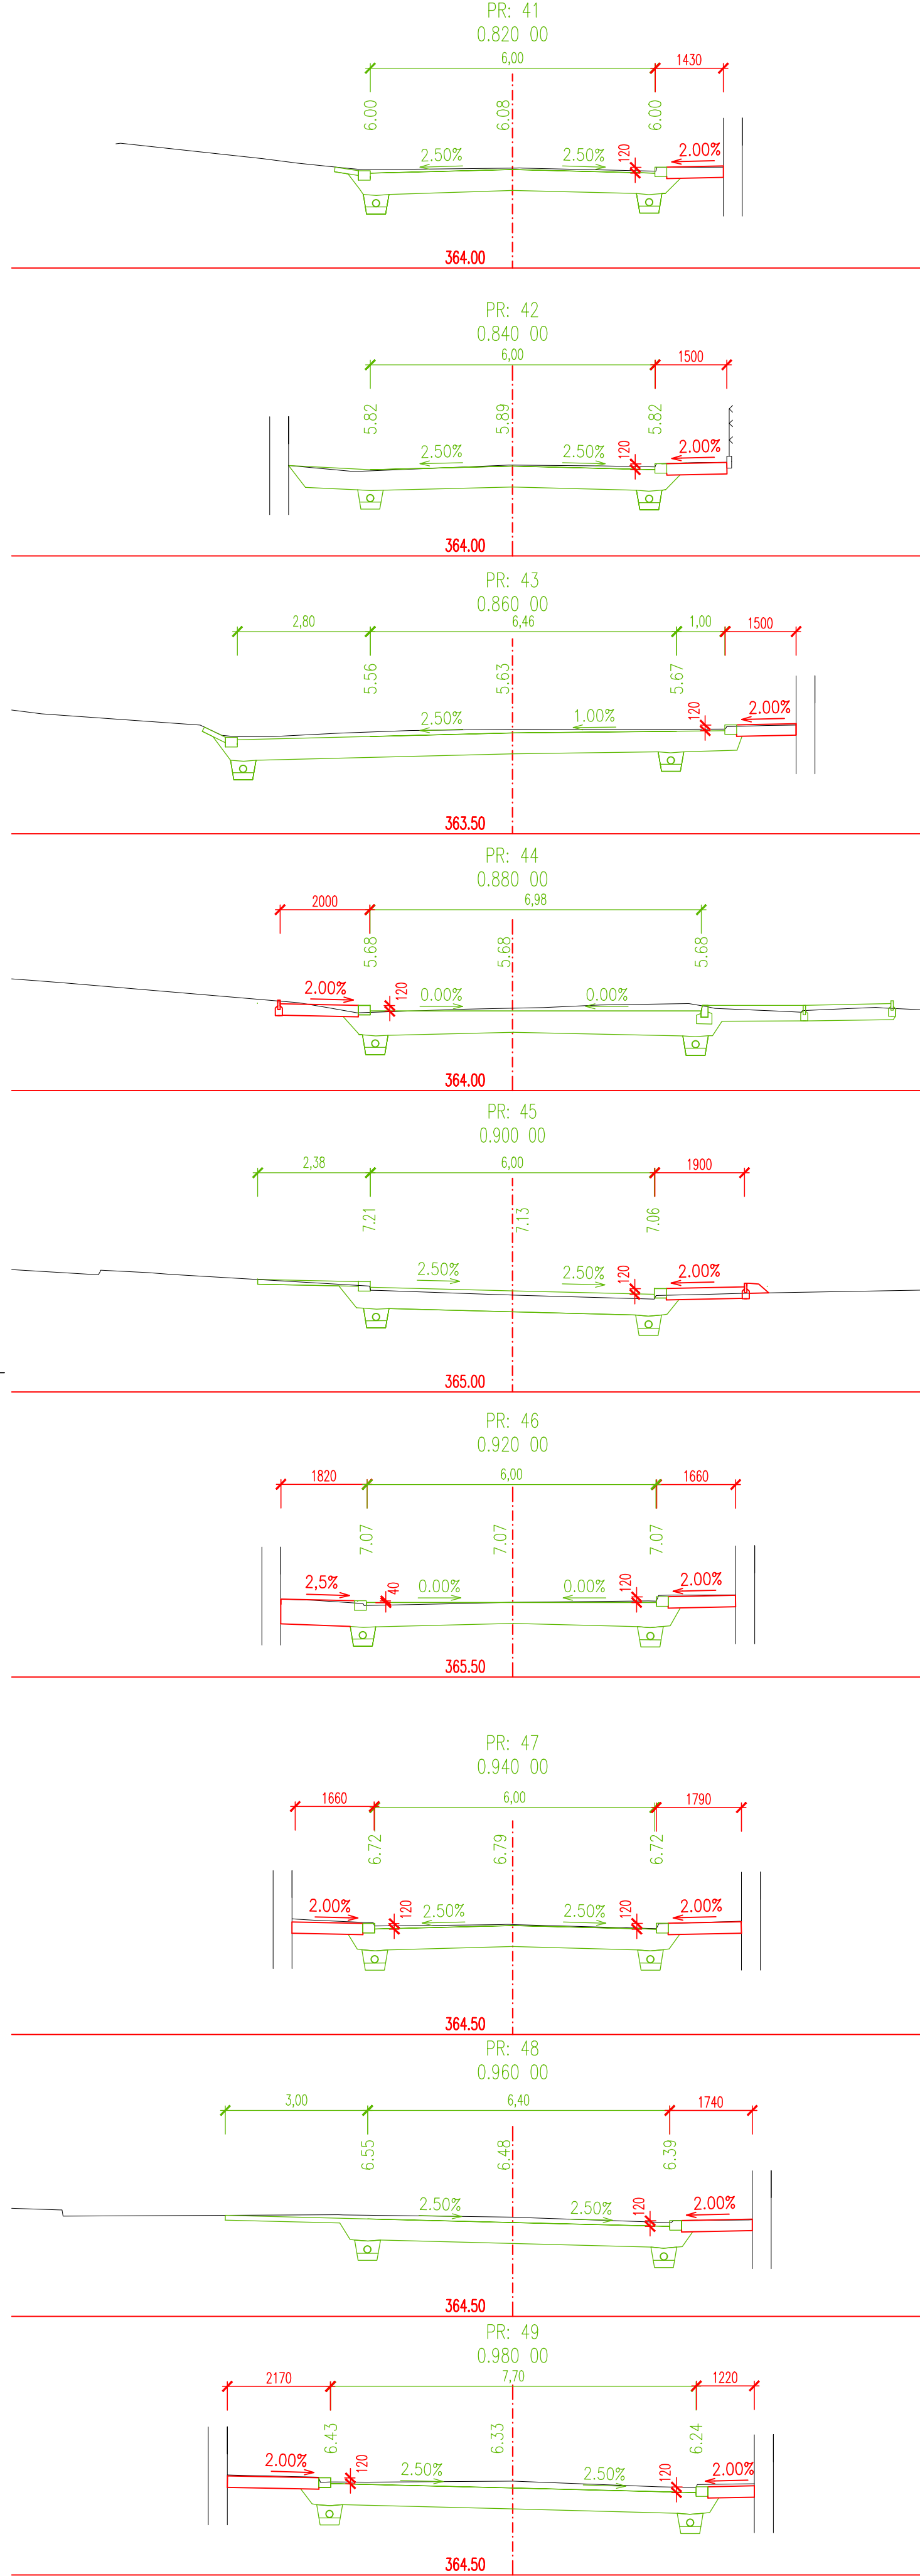
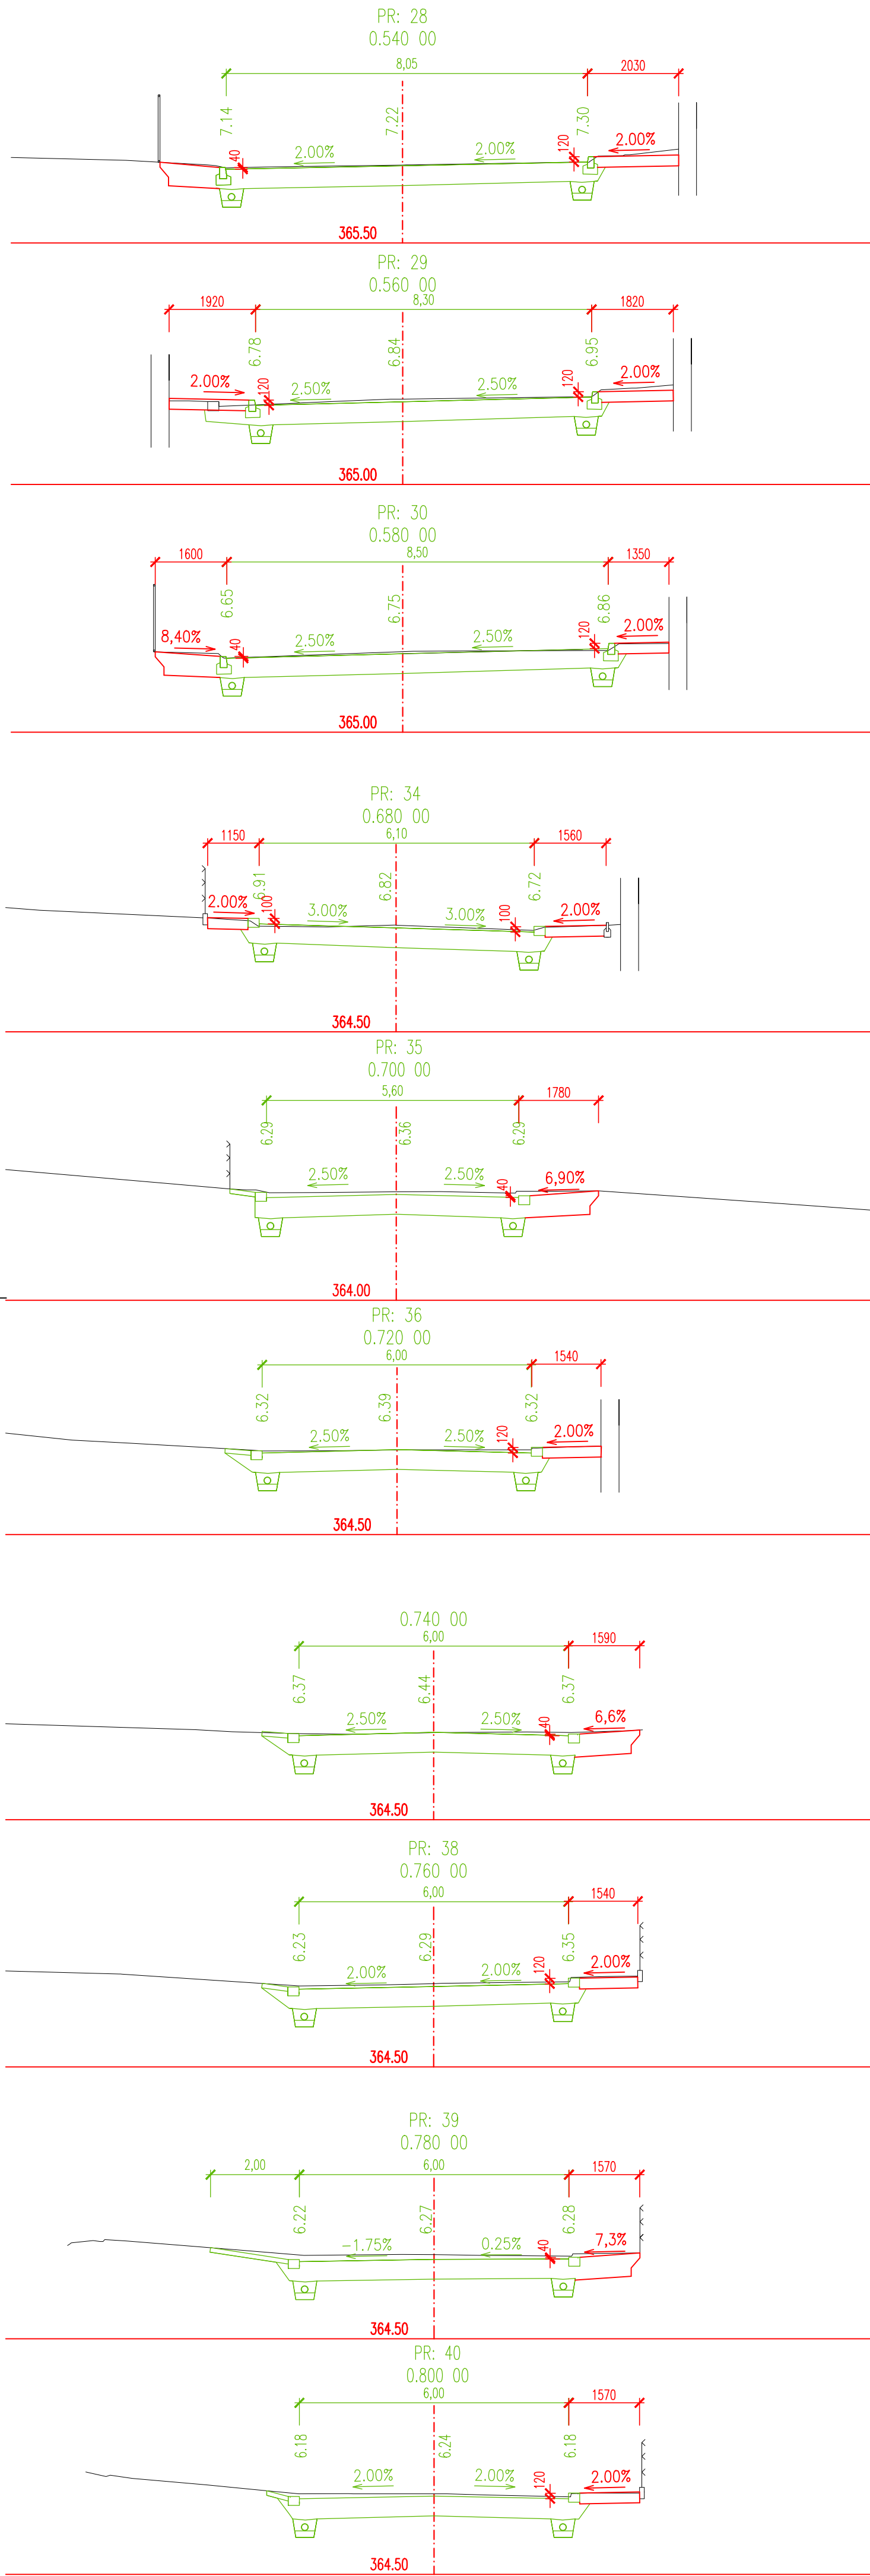
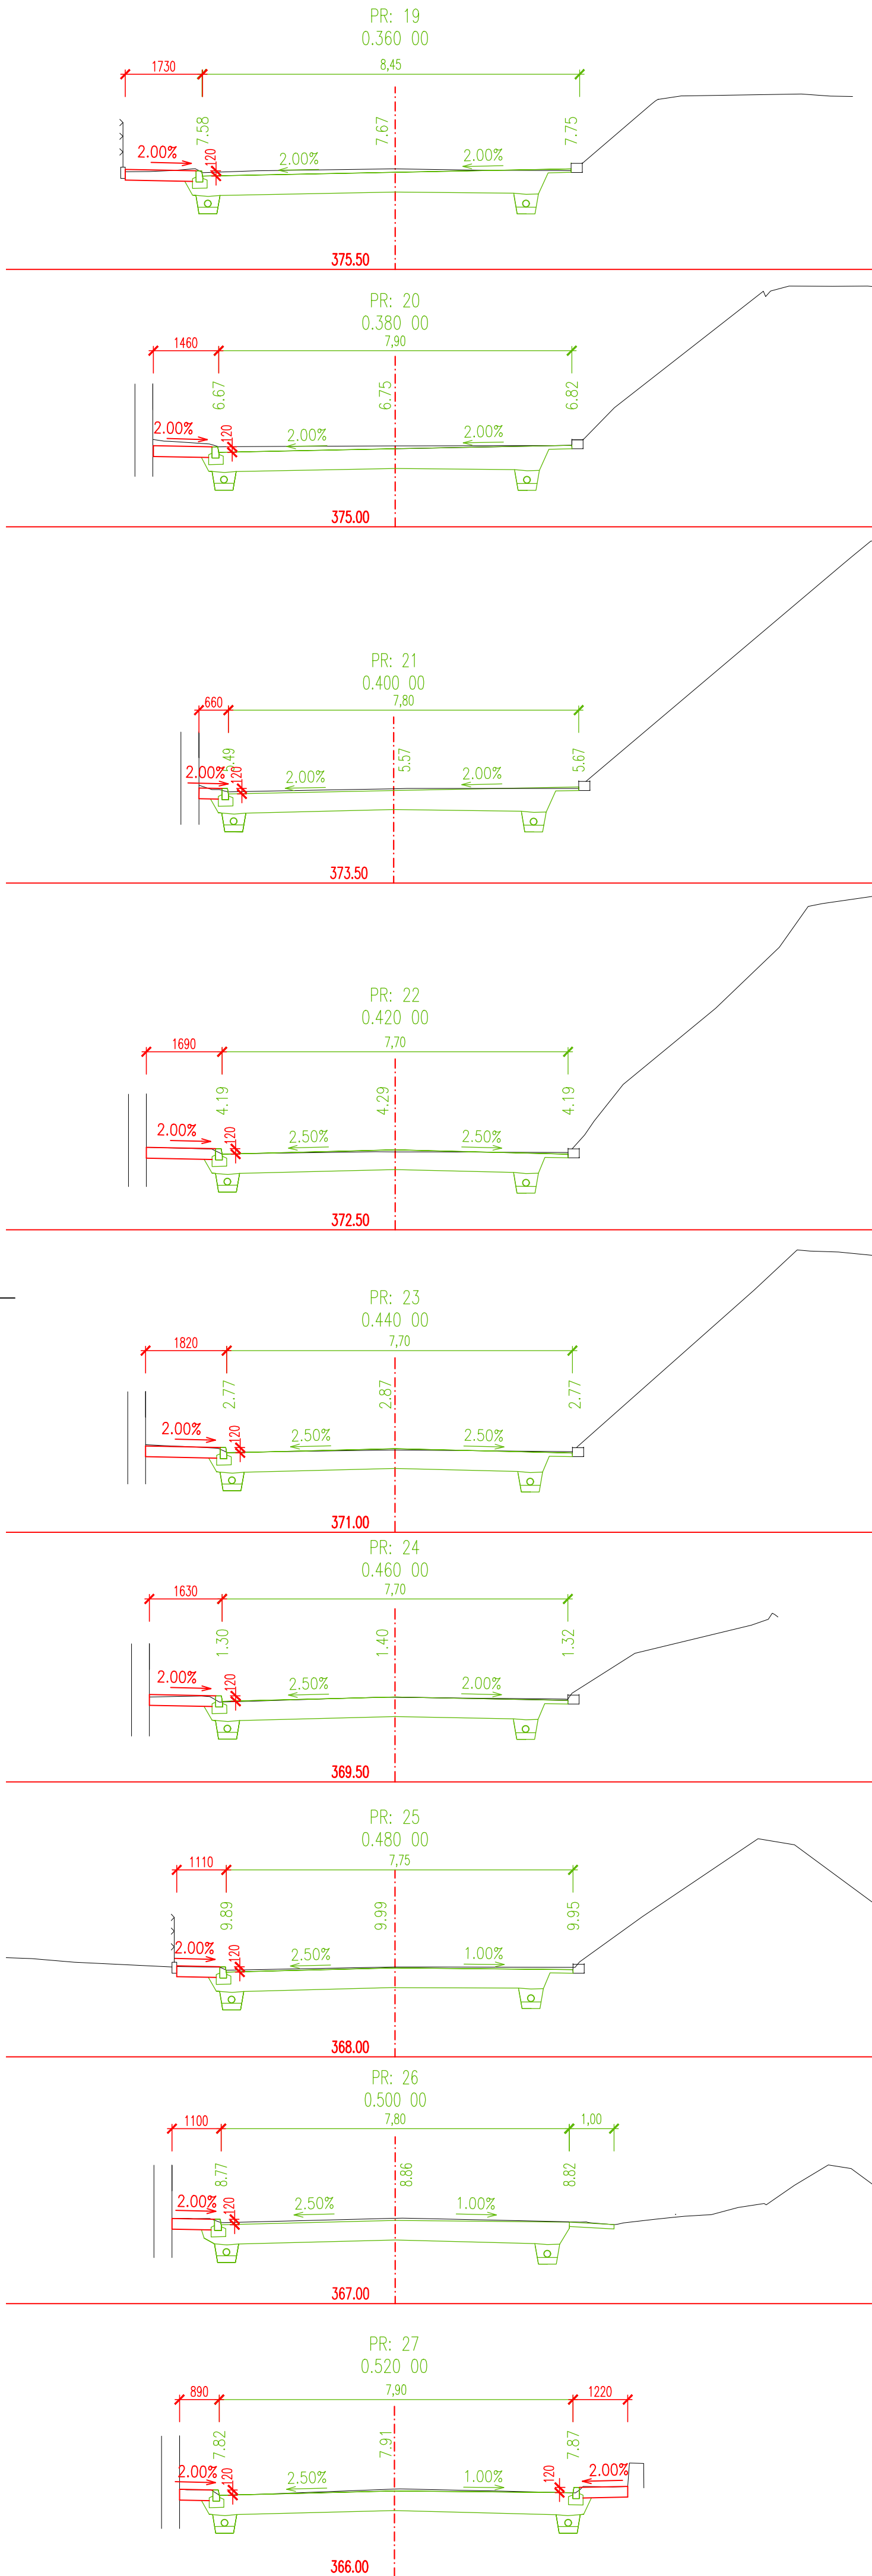


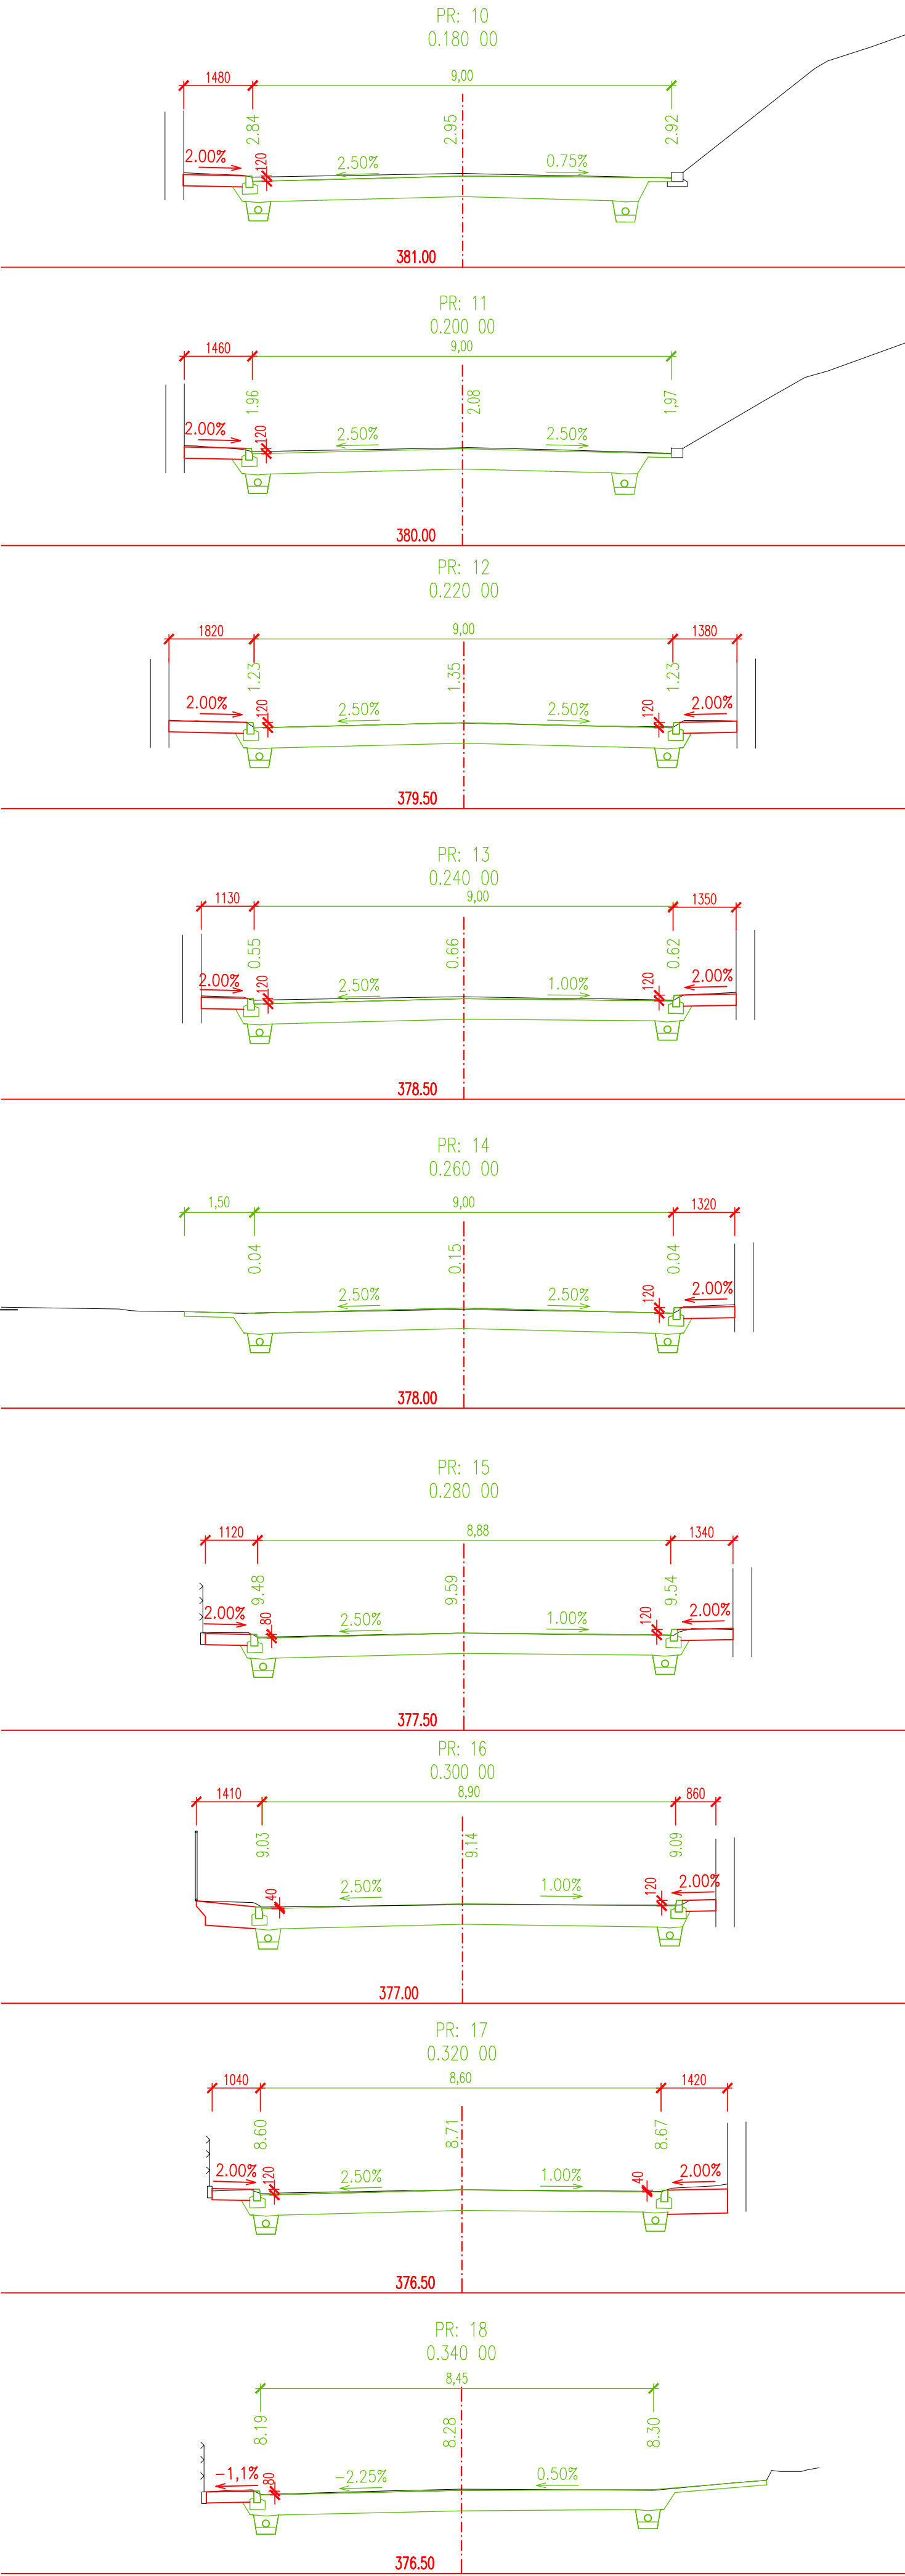


PRACOVNÍ PŘÍČNÉ ŘEZY
1:100

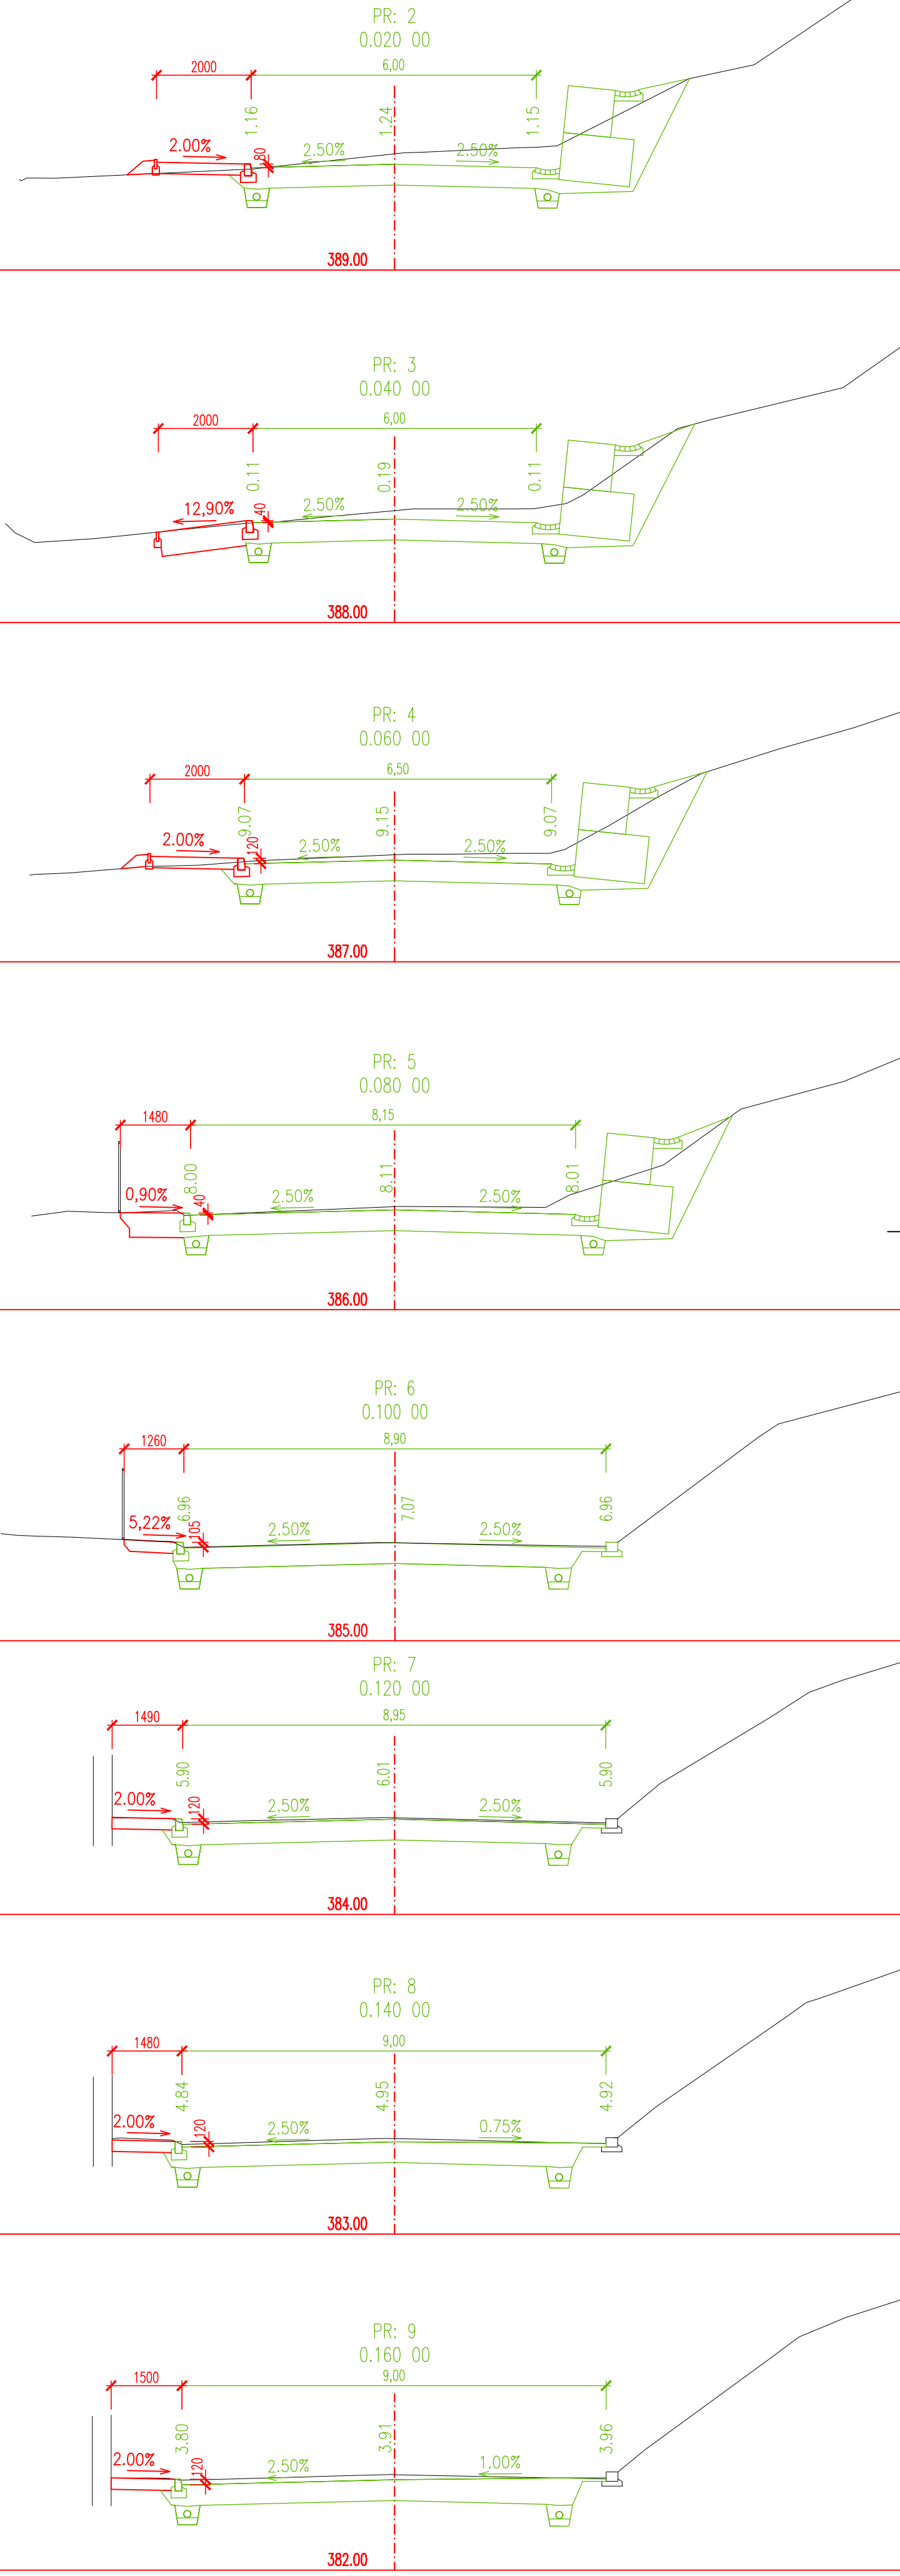

LEGENDA NOVÝ STAV:
NOVÉ NAVRŽENÉ HRANY CHODNIKY
NOVÉ NAVRŽENÝ STAV V RÁMCI AKCE
"REKONSTRUKCE SILNICE II/31512 PĚŠÁK TŘEBOVÁ – PŘŮTAV"
MĚŘÍTKO:
1:100
m 1,0 2,0 3,0 4,0 5,0

D.1.1.
DUSP+PDPS

| | | | | | |
|---|--------------------|---|---|---|--|
| SOUBŘADNÝ SYSTÉM: S-ITSK | | VÝŠKOVÝ SYSTÉM: BpV | | DUSP+PDPS | |
| KRESLIL: | MILOŠ BEDNÁŘ, DIS. |  |  | FARMÁŘKA 175, 560 01 VOŠTICE E-MAIL: MDS@MDSPROJEKT.CZ | |
| ZPRACOVAL: | MILOŠ BEDNÁŘ, DIS. | | | | |
| TECHNICKÁ KONTROLA: | ING. JAN BURSA |  | | | |
| ZODPOVĚDNÝ PROJEKTANT: | ING. JAN BURSA | | | | |
| HLAVNÍ PROJEKTANT: | ING. JAN BURSA | | | | |
| KRAJ/PARDUBICKÝ | OKRES: OSTRAVA | OBEC: ČESKÁ TŘEBOVÁ | STUPEŇ: | DUSP+PDPS | |
| INVESTOR: Město Česká Třebová, Staré náměstí 78, 560 02 Česká Třebová 2 | | | ZAK.ČÍSLO: | 1875-18-J | |
| AKCE: | | | ARCHIVNÍ ČÍSLO: | 1875 | |
| CHODNÍK PODÉL SILNICE II/31512 V ULICÍCH PODBRANSKÁ-LUDSKÁ | | | DATUM: | 11/2018 | |
| OBJEKT: D.1.1. – SO 134 – OBNOVA CHODNÍKŮ PRO PĚŠÍ | | | FORMÁT: | 12 A4 | |
| ORISAV: | | | MĚŘÍTKO: | 1:100 | |
| ORISAV: | | | ČÍSLO SOUPRAVY: | Číslo přílohy: | |
| PRACOVNÍ PŘÍČNÉ ŘEZY | | | D.1.1.4. | | |