


S1 - ŽB SLOUPY PROVOZNÍBUDOVA
1:25 2 KS

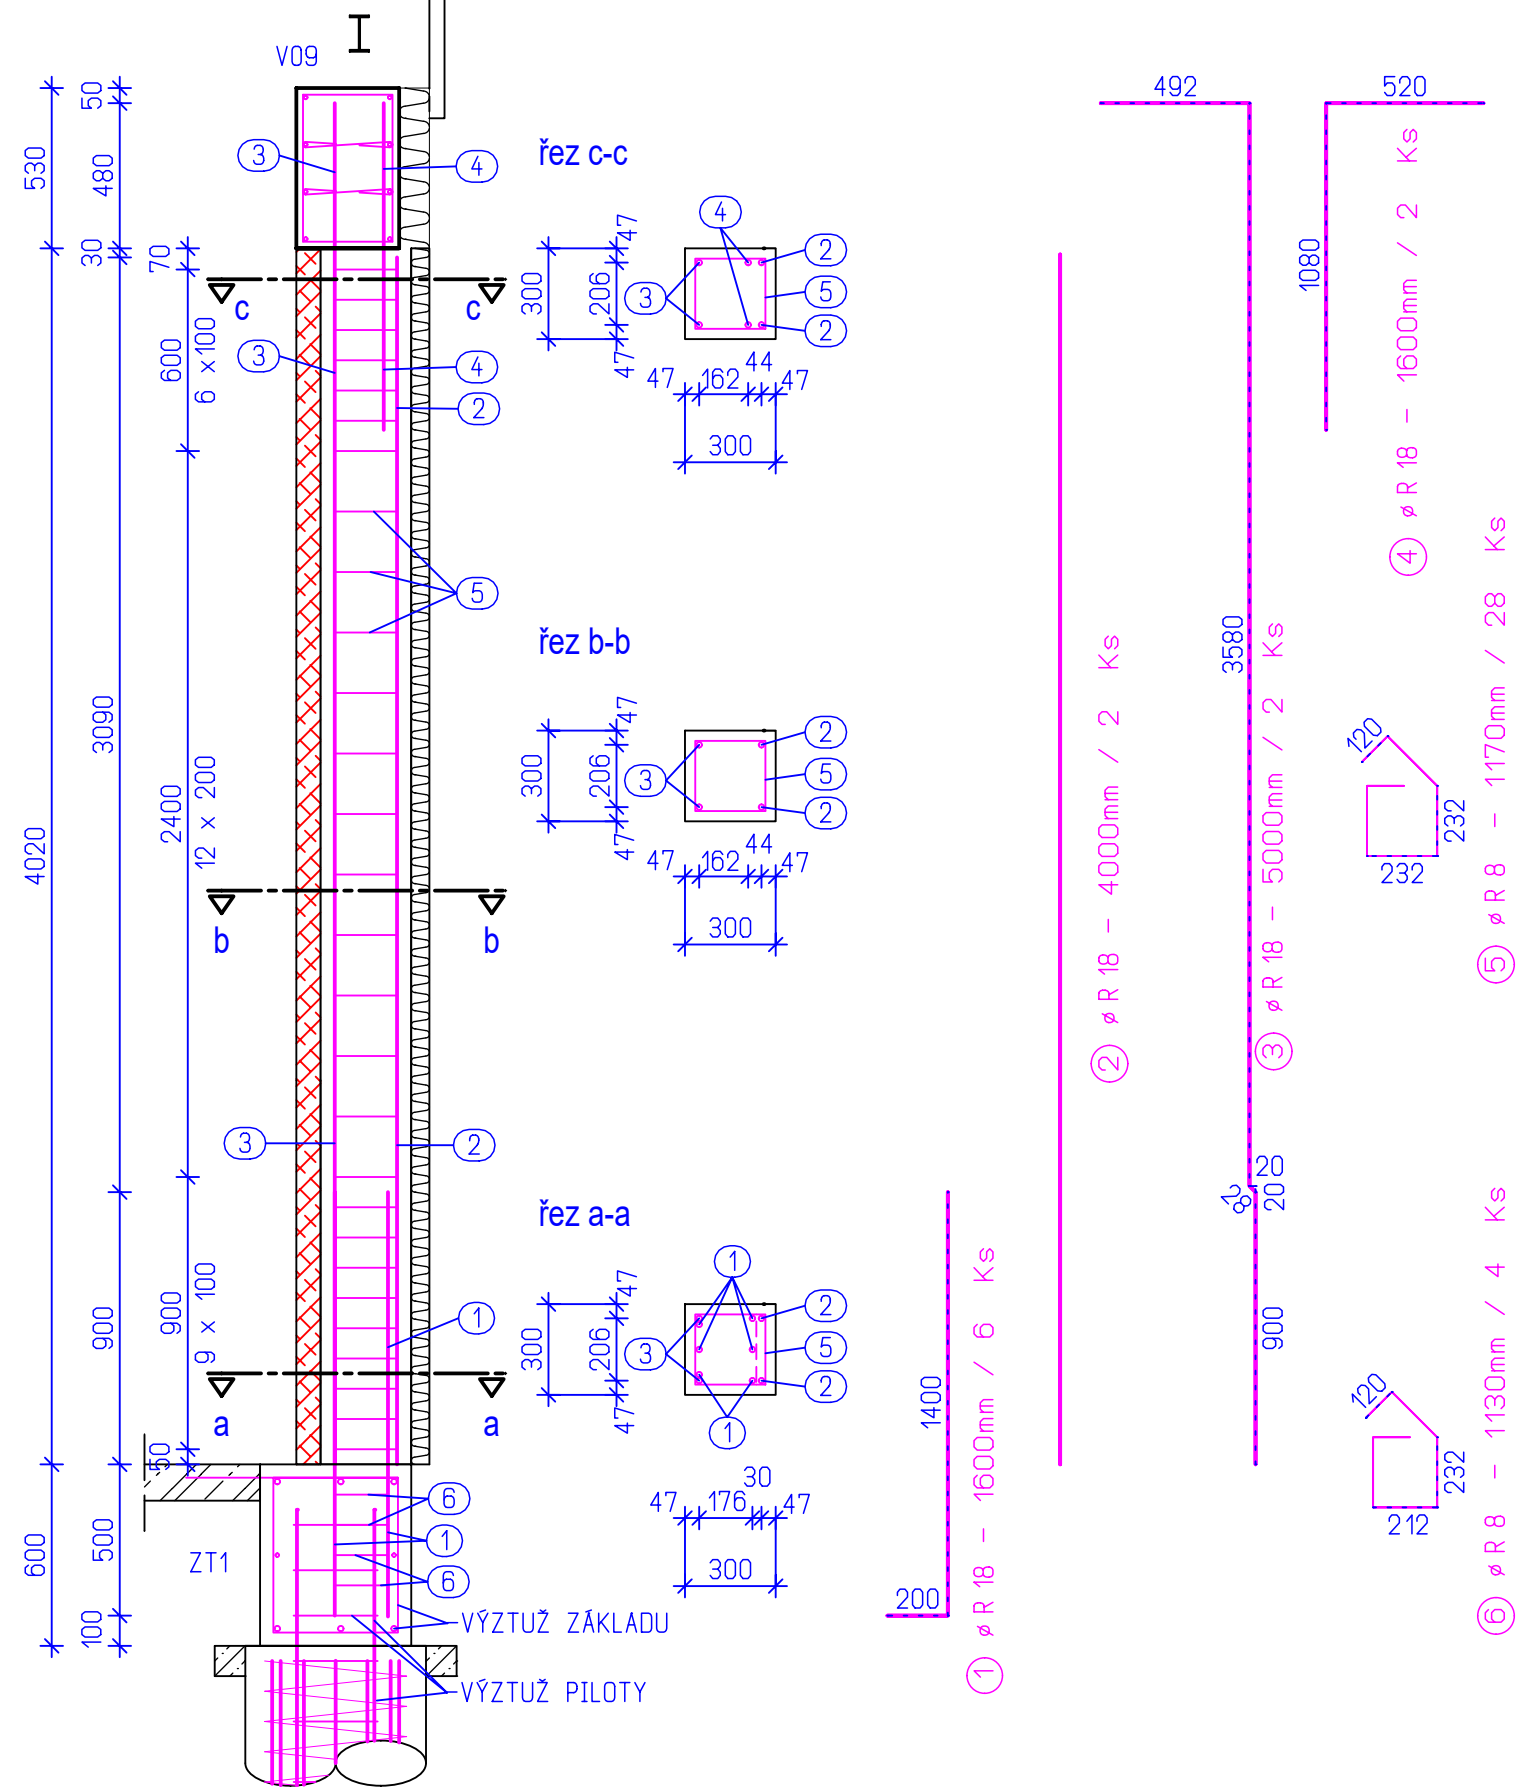

VÝPIS VÝZTUŽE S1					
2 Ks					
ČÍSLO	PROFIL	DĚLKA	KUSŮ	DĚLKA	HMOTNOST
5	R 8	1.17m	56	65.52m	25.85kg
6	R 8	1.13m	8	9.04m	3.57kg
R 8 CELKEM				74.56m	29.42kg
1	R 18	1.60m	12	19.20m	38.35kg
2	R 18	4.00m	4	16.00m	31.96kg
3	R 18	5.00m	4	20.00m	39.95kg
4	R 18	1.60m	4	6.40m	12.78kg
R 18 CELKEM				61.60m	123.04kg
CELKEM					152.46kg
PRUTOVÁ VÝZTUŽ CELKEM:					152.46 kg
PROŘEZ 3%:					4.57 kg
HMOTNOST VÝZTUŽE CELKEM:					157.03 kg

BETON C25/30 XC4, XF1 Dmax22 S4
PODKL. BETON C16/20 X0
OCEL B500B

PROJEKČNÍ
ŽIŽKOV
KANCELÁŘ

VED. PROJEKTU	ARCH. NÁVRH	VYPRACOVAL	KONTROLOVAL	Projekční kancelář Žižkov s. r. o.	
ING. V. ENT		ING. T. DOLEČEK		Žižkov 504, 562 01, Ústí nad Orlicí, IČO: 27544524	
				tel./fax: 465 524 626, projekce@zizkovuo.cz	
INVESTOR	Město Česká Třebová			FORMÁT	2 A4
MÍSTO STAVBY	Česká Třebová			DATUM	09/2019
ŠATNY A TRIBUNA ATLETICKÉHO STADIONU NA SKALCE, ČESKÁ TŘEBOVÁ				ÚČEL	PROVÁDĚNÍ STAVBY
				MĚŘÍTKO	1:25
				Č. ZAKÁZKY	2014_30
				Č. ARCHIVNÍ	-
TVAR A VÝZTUŽ SLOUPŮ				ČÍSLO KOPIE	ČÍSLO VÝKRESU
					D.02.2.03