VĚNEC V01A 53.80 bm

ŘEZ 1:25

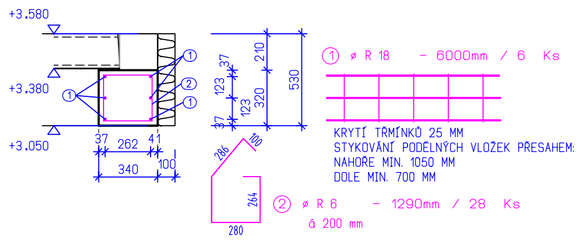

VĚNEC V01B 89.40 bm

ŘEZ 1:25

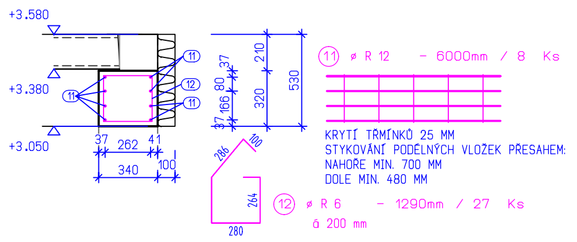

VĚNEC V02 118.40 bm

ŘEZ 1:25

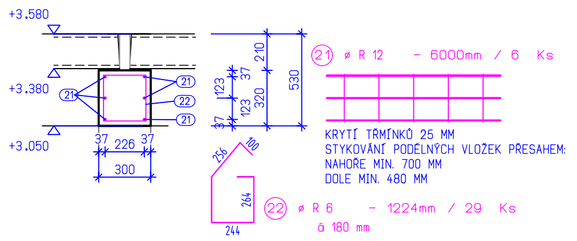

VĚNEC V03 8.72bm

ŘEZ 1:25

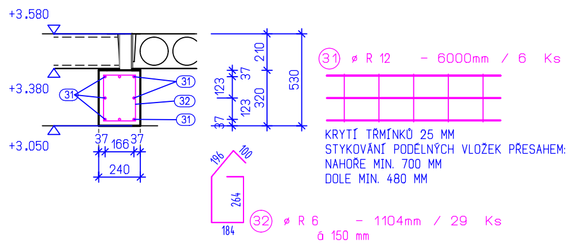

VĚNEC V04 8.72bm

ŘEZ 1:25

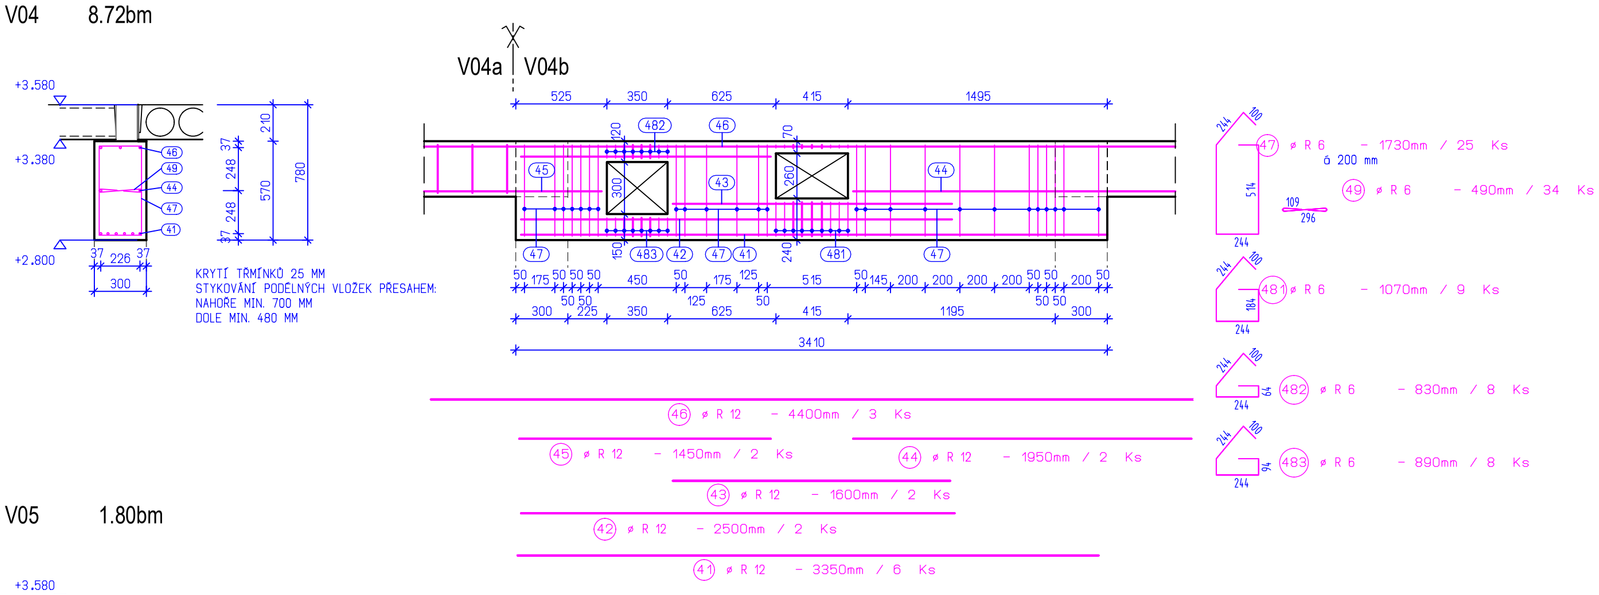

VĚNEC V05 1.80bm

ŘEZ 1:25

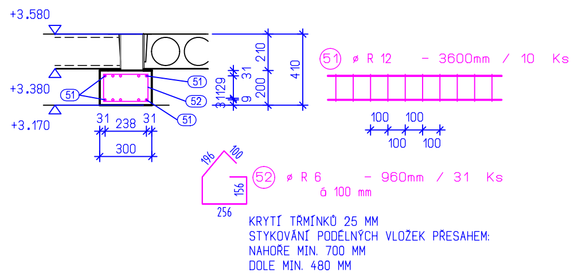

VĚNEC V09 25.50bm

ŘEZ 1:25

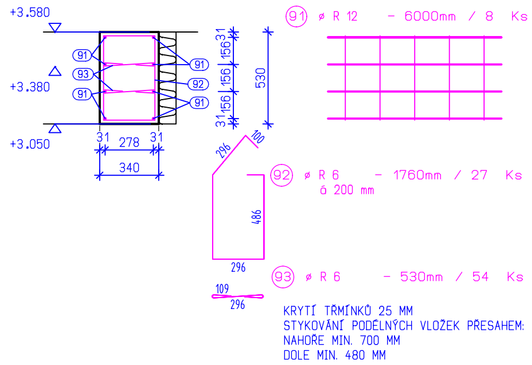

STYK VĚNCŮ V ROHU

PŮDORYS 1:50

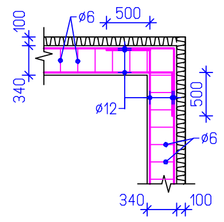

STYK VĚNCŮ "T"

PŮDORYS 1:50

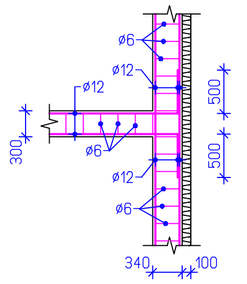

STYK VĚNCŮ V KOUTU "T"

PŮDORYS 1:50

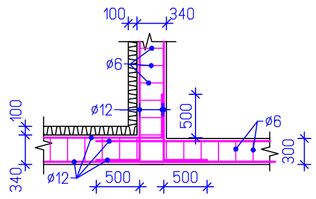

DÉLKY DÍLŮ

OZN.	ROZMĚR	DÉLKA [m]	KUSŮ	CELKEM[m]
V01A	340 / 320 mm	1.54	1	1.54
V01A	340 / 320 mm	24.80	1	24.80
V01A	340 / 320 mm	27.46	1	27.46
CELKEM				53.80
V01B	340 / 320 mm	2.25	1	2.25
V01B	340 / 320 mm	4.75	1	4.75
V01B	340 / 320 mm	6.64	1	6.64
V01B	340 / 320 mm	7.34	1	7.34
V01B	340 / 320 mm	10.50	1	10.50
V01B	340 / 320 mm	11.16	1	11.16
V01B	340 / 320 mm	12.00	1	12.00
V01B	340 / 320 mm	17.26	1	17.26
V01B	340 / 320 mm	17.50	1	17.50
CELKEM				89.40
V02	300 / 320 mm	4.09	2	8.18
V02	300 / 320 mm	5.91	1	5.91
V02	300 / 320 mm	7.00	2	14.00
V02	300 / 320 mm	7.90	3	23.70
V02	300 / 320 mm	8.72	1	8.72
V02	300 / 320 mm	9.25	1	9.25
V02	300 / 320 mm	13.65	1	13.65
V02	300 / 320 mm	24.50	1	24.50
V02	300 / 320 mm	10.13	1	10.13
CELKEM				118.04
V03	240 / 320 mm	8.72	1	8.72
CELKEM				8.72
V04a	300 / 570 mm	3.41	1	3.41
CELKEM				3.41
V04b	300 / 570 mm	3.41	1	3.41
CELKEM				3.41
V05	300 / 200 mm	1.80	1	1.80
CELKEM				1.80
V09	340 / 530 mm	7.00	2	14.00
V09	340 / 530 mm	11.50	1	11.50
CELKEM				25.50

IZOLACE VĚNCŮ

OZN.	ROZMĚR	DÉLKA [m]	KUSŮ	CELKEM[m]
EPS 70F				
VO1	100 / 530 mm	1.54	1	1.54
VO1	100 / 530 mm	2.25	1	2.25
VO1	100 / 530 mm	5.43	1	5.43
VO1	100 / 530 mm	6.64	1	6.64
VO1	100 / 530 mm	7.44	2	14.88
VO1	100 / 530 mm	7.78	1	7.78
VO1	100 / 530 mm	10.50	1	10.50
VO1	100 / 530 mm	10.81	2	21.62
VO1	100 / 530 mm	11.50	1	11.50
VO1	100 / 530 mm	11.60	1	11.60
VO1	100 / 530 mm	11.70	2	23.40
VO1	100 / 530 mm	12.00	1	12.00
VO1	100 / 530 mm	17.02	1	17.02
VO1	100 / 530 mm	17.50	1	17.50
VO1	100 / 530 mm	24.80	1	24.80
VO1	100 / 530 mm	27.90	1	27.90
CELKEM				216.36

BETON C25/30 XC1 Dmax22 S4
OCEL B500B

VÝPIS VÝZTUŽE

VÝPIS VÝZTUŽE V01A — 11 Ks

ČÍSLO	PROFIL	DÉLKA	KUSŮ	DÉLKA	HMOTNOST
2	R 6	1.29m	308	397.32m	88.19kg
R 6 CELKEM				397.32m	88.19kg
1	R 18	6.00m	66	396.00m	791.04kg
R 18 CELKEM				396.00m	791.04kg
CELKEM					879.23kg

VÝPIS VÝZTUŽE V01B — 17 Ks

ČÍSLO	PROFIL	DÉLKA	KUSŮ	DÉLKA	HMOTNOST
12	R 6	1.29m	459	592.11m	131.42kg
R 6 CELKEM				592.11m	131.42kg
11	R 12	6.00m	136	816.00m	724.46kg
R 12 CELKEM				816.00m	724.46kg
CELKEM					855.88kg

VÝPIS VÝZTUŽE V02 — 23 Ks

ČÍSLO	PROFIL	DÉLKA	KUSŮ	DÉLKA	HMOTNOST
22	R 6	1.22m	667	813.74m	180.61kg
R 6 CELKEM				813.74m	180.61kg
21	R 12	6.00m	138	828.00m	735.11kg
R 12 CELKEM				828.00m	735.11kg
CELKEM					915.72kg

VÝPIS VÝZTUŽE V03 — 2 Ks

ČÍSLO	PROFIL	DÉLKA	KUSŮ	DÉLKA	HMOTNOST
32	R 6	1.10m	58	63.80m	14.16kg
R 6 CELKEM				63.80m	14.16kg
31	R 12	6.00m	12	72.00m	63.92kg
R 12 CELKEM				72.00m	63.92kg
CELKEM					78.08kg

VÝPIS VÝZTUŽE V04 — 2 Ks

ČÍSLO	PROFIL	DÉLKA	KUSŮ	DÉLKA	HMOTNOST
47	R 6	1.73m	50	86.50m	19.20kg
49	R 6	0.49m	68	33.32m	7.40kg
481	R 6	1.07m	18	19.26m	4.27kg
482	R 6	0.83m	16	13.28m	2.95kg
483	R 6	0.89m	16	14.24m	3.16kg
R 6 CELKEM				166.60m	36.98kg
41	R 12	3.35m	12	40.20m	35.69kg
42	R 12	2.50m	4	10.00m	8.88kg
43	R 12	1.60m	4	6.40m	5.68kg
44	R 12	1.95m	4	7.80m	6.92kg
45	R 12	1.45m	4	5.80m	5.15kg
46	R 12	4.40m	6	26.40m	23.44kg
R 12 CELKEM				96.60m	85.76kg
CELKEM					122.74kg

VÝPIS VÝZTUŽE V05 — 1 Ks

ČÍSLO	PROFIL	DÉLKA	KUSŮ	DÉLKA	HMOTNOST
52	R 6	0.96m	31	29.76m	6.61kg
R 6 CELKEM				29.76m	6.61kg
51	R 12	3.60m	10	36.00m	31.96kg
R 12 CELKEM				36.00m	31.96kg
CELKEM					38.57kg

VÝPIS VÝZTUŽE V09 — 5 Ks

ČÍSLO	PROFIL	DÉLKA	KUSŮ	DÉLKA	HMOTNOST
92	R 6	1.76m	135	237.60m	52.74kg
93	R 6	0.53m	270	143.10m	31.76kg
R 6 CELKEM				380.70m	84.50kg
91	R 12	6.00m	40	240.00m	213.08kg
R 12 CELKEM				240.00m	213.08kg
CELKEM					297.58kg
R 6 CELKEM				2444.03m	542.47kg
R 12 CELKEM				2088.60m	1854.29kg
R 18 CELKEM				396.00m	791.04kg
PRUTOVÁ VÝZTUŽ CELKEM:					3187.80 kg
PROREZ 3%:					95.63 kg
HMOTNOST VÝZTUŽE CELKEM:					3283.43 kg

BETON C25/30 XC1 Dmax22 S4
OCEL B500B

PROJEKČNÍ ŽIŽKOV KANCELÁŘ

VED. PROJEKTU	ARCH. NÁVRH	VYPRACOVAL	KONTROLOVAL	Projekční kancelář Žižkov s. r. o.
ING. V. ENT		ING. T. DOLEČEK		Žižkov 504, 562 01, Ústí nad Orlicí, IČO: 27544524
				tel./fax: 465 524 626, projekce@zizkovuo.cz
INVESTOR	Město Česká Třebová			FORMÁT 6 A4
MÍSTO STAVBY	Česká Třebová			DATUM 09/2019
ŠATNY A TRIBUNA ATLETICKÉHO STADIONU NA SKALCE, ČESKÁ TŘEBOVÁ				ÚČEL PROVÁDĚNÍ STAVBY
				MĚŘÍTKO 1 : 25, 1 : 50
				Č. ZAKÁZKY 2014_30
				Č. ARCHIVNÍ -
VÝZTUŽ VĚNCŮ				ČÍSLO KOPIE / ČÍSLO VÝKRESU D.02.2.04.3