




ŘEZ "CH"

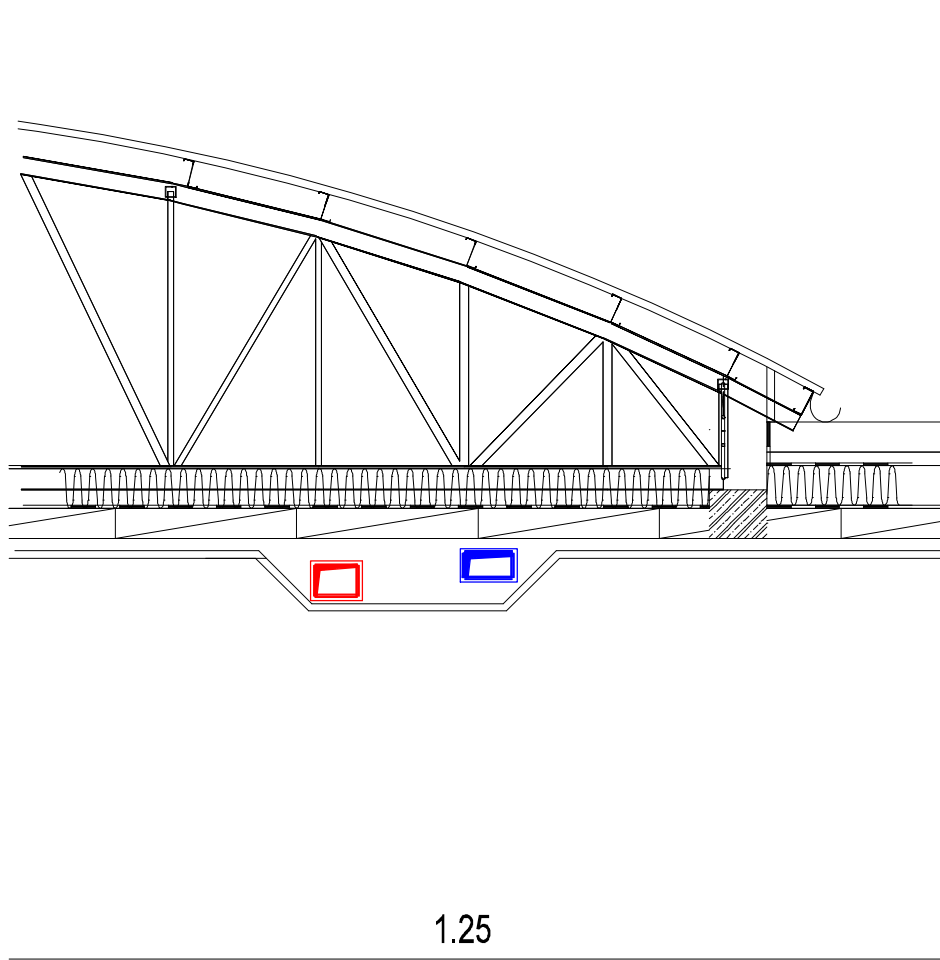


ŘEZ "I"

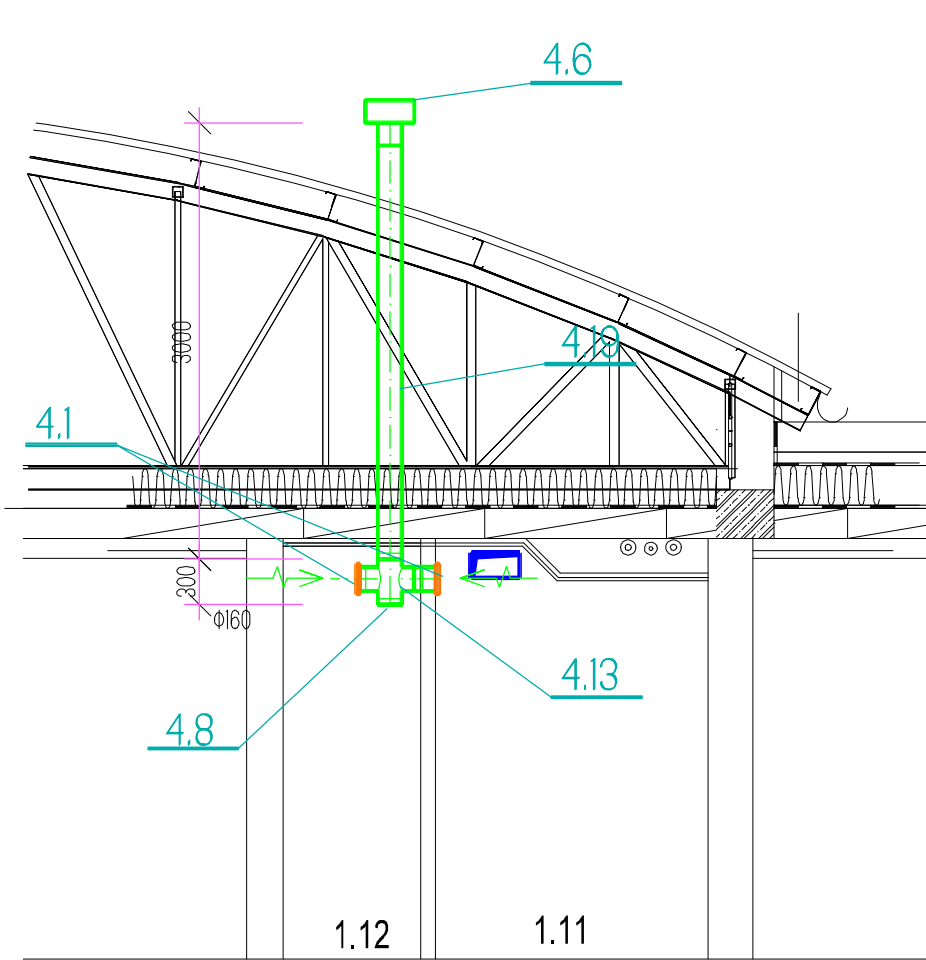


ŘEZ "K"

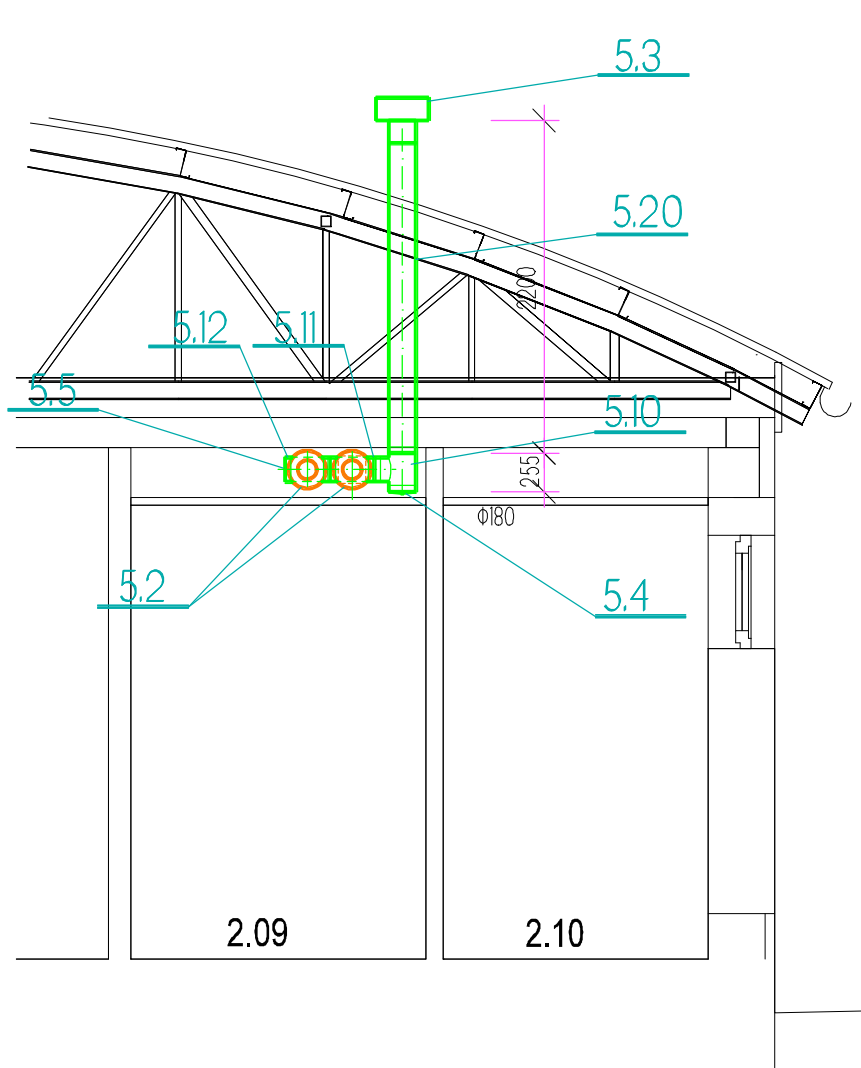


ŘEZ "L-L"

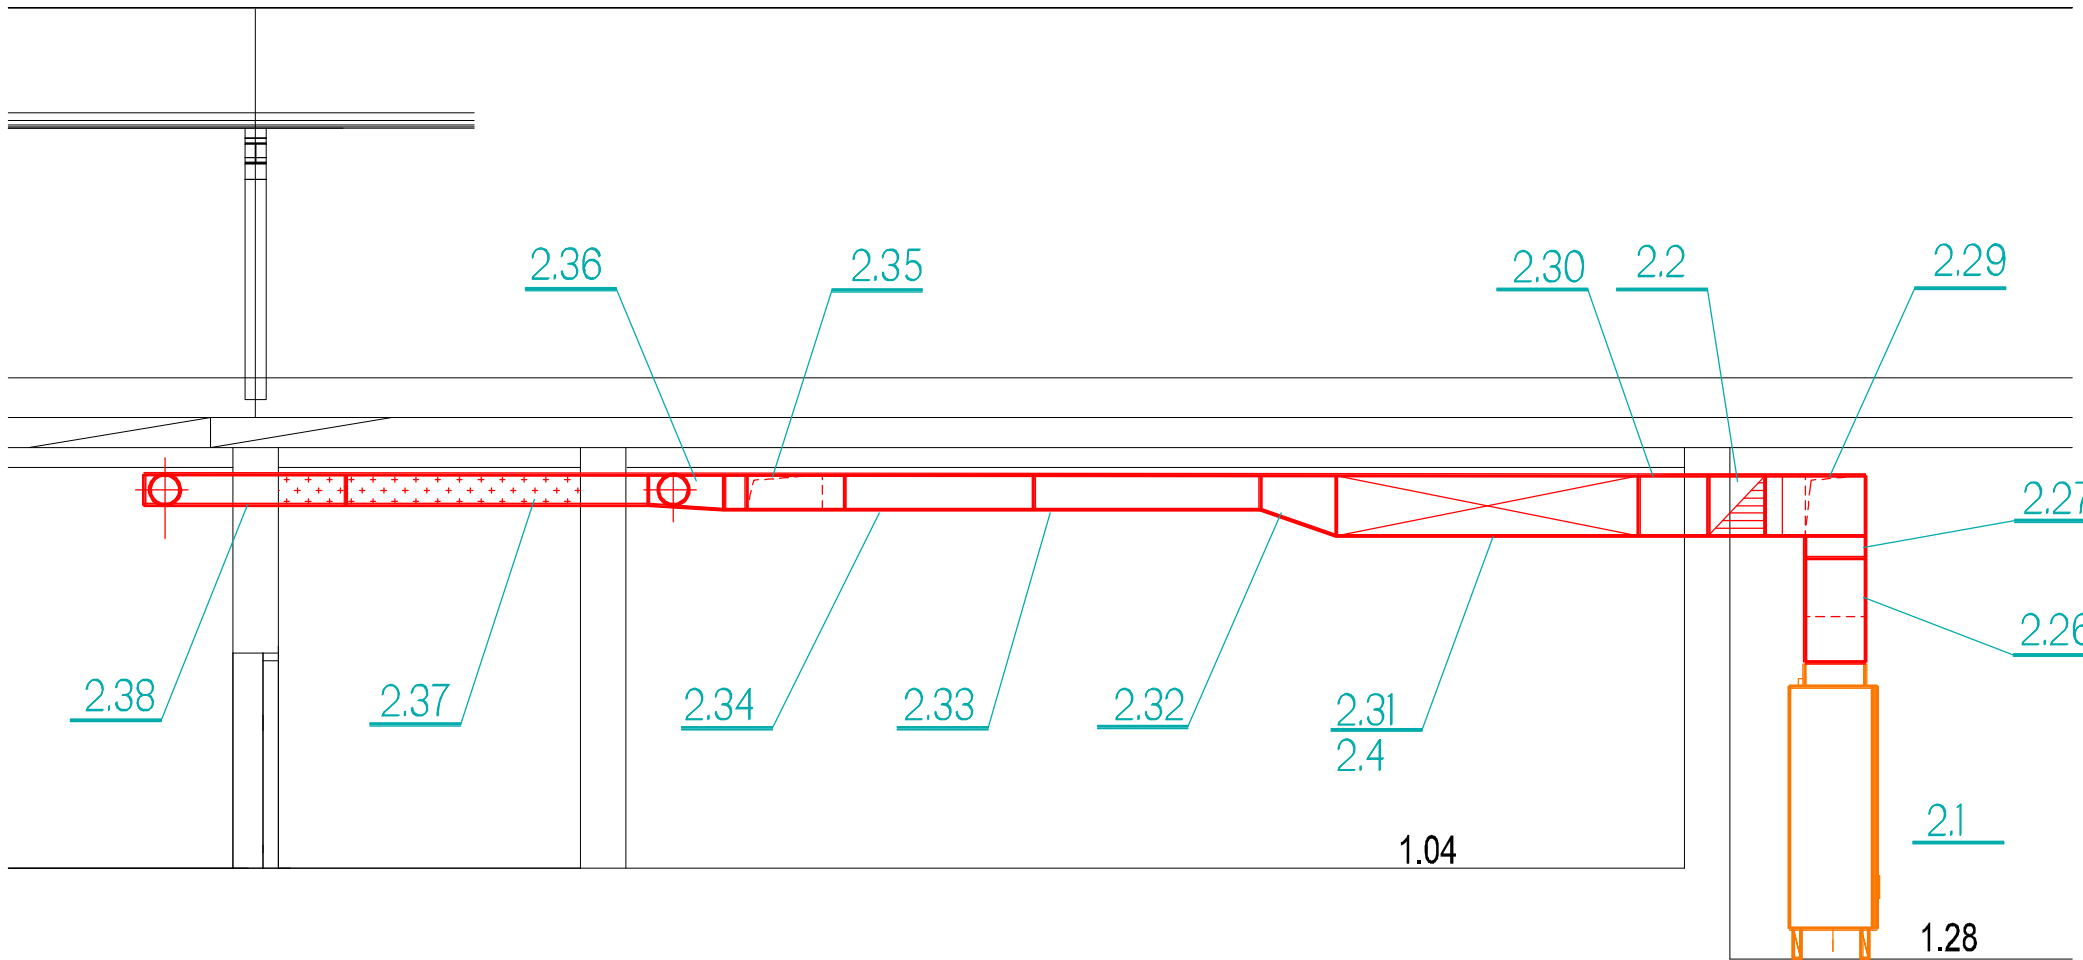

ŘEZ "M-M"

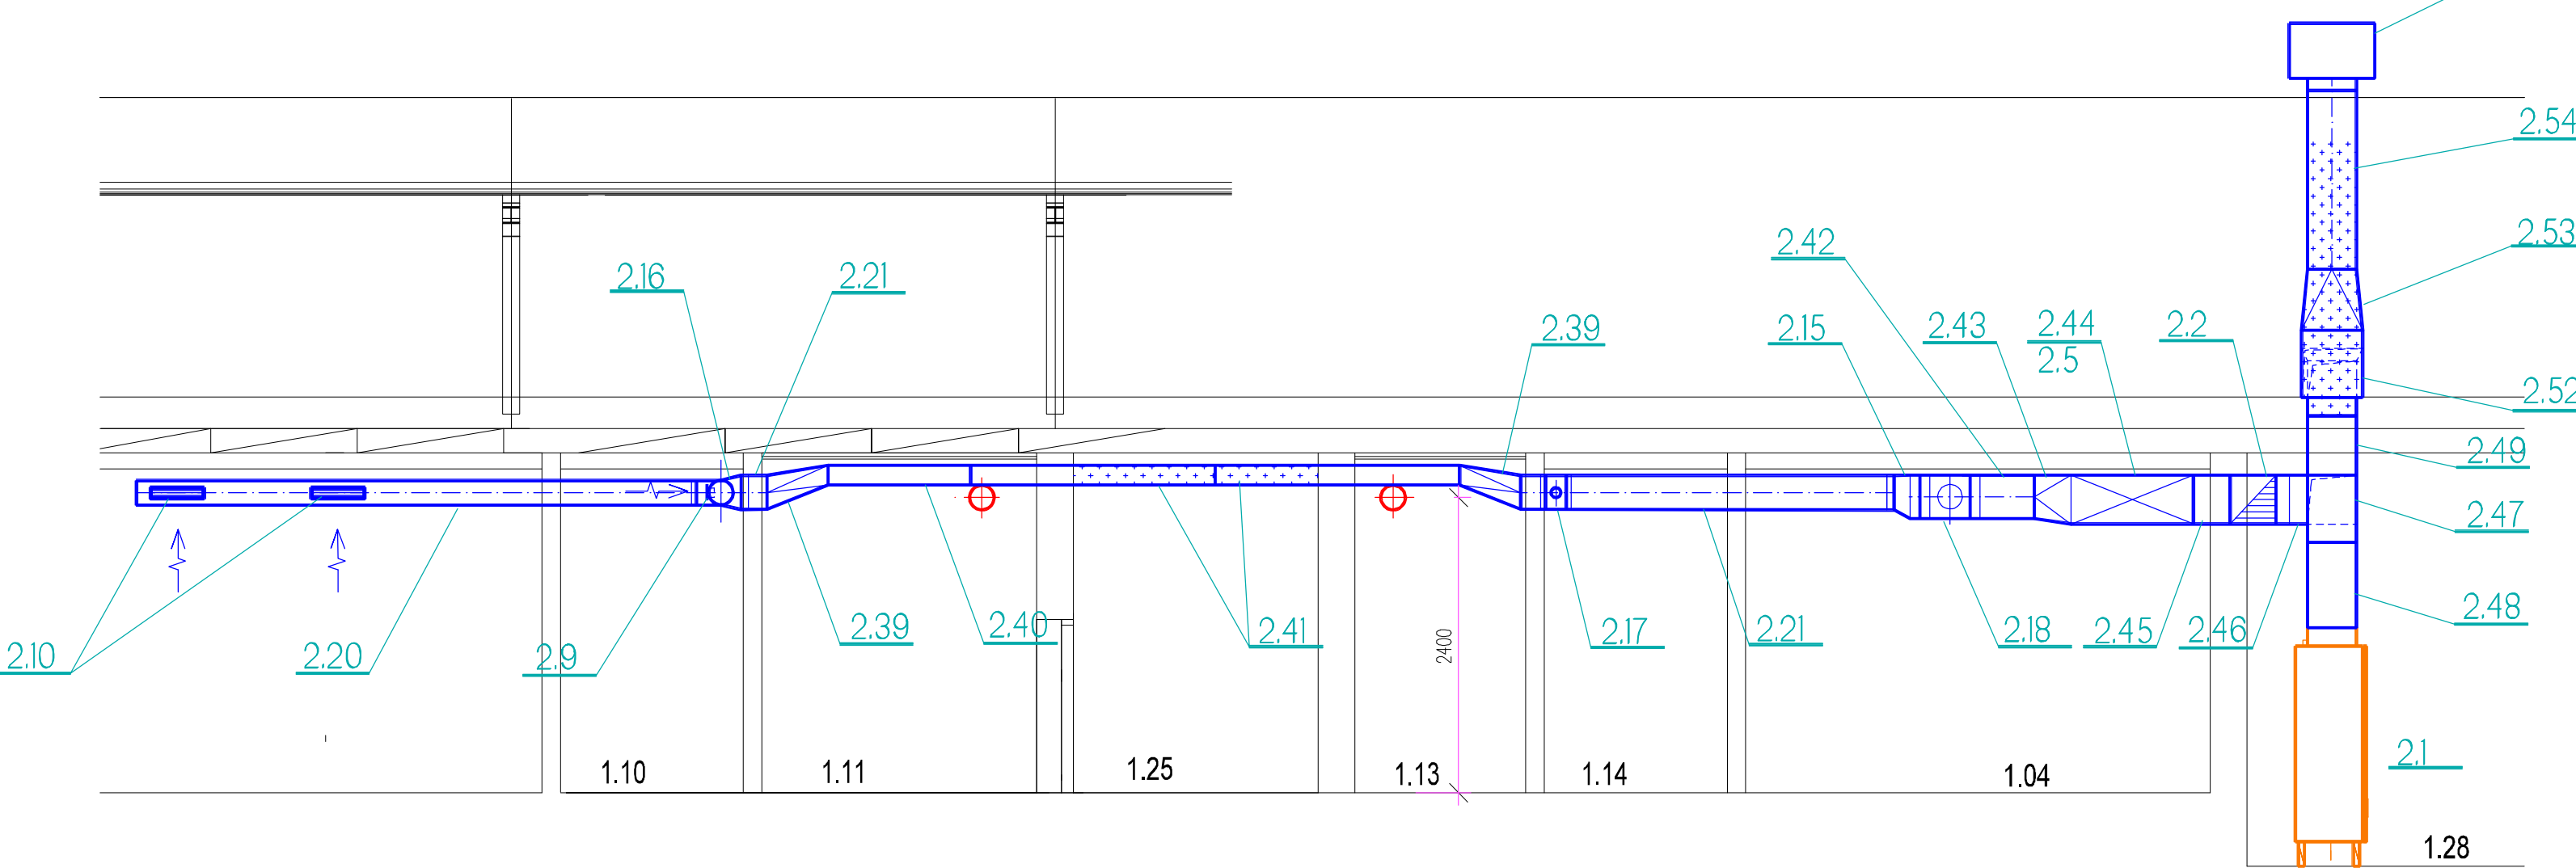

ŘEZ "J"

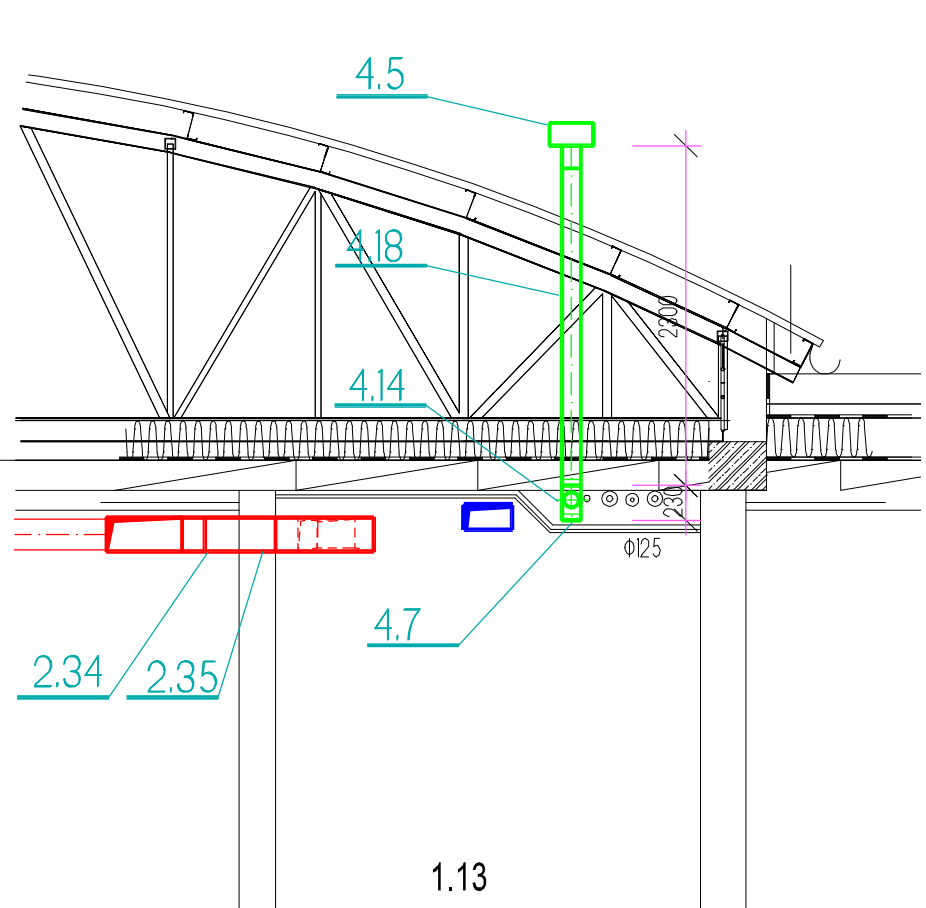

| | | | | | | |
|--|--|--|---|-----------------|-----------------------------|---------------|
| PROJEKČNÍ KANCELÁŘ ŽIŽKOV s.r.o. Žižkov 504, Ústí nad Orlicí, 562 01 IČ: 27544524 DIČ: CZ27544524 tel: 465 524 626 fax: 465 524 626 e-mail: projekce@zizkov.cz | | | ING. ROMANA VACKOVÁ PROJEKTOVÁ ČINNOST VE VÝSTAVBĚ 561 02 DOLNÍ DOBRUČ 604 T: 465 523 662 e-mail: vackova@comnet.cz | | | |
| VEDOUcí PROJEKTU ING.V.ENT | | VYPRACOVAL ING.R.VACKOVÁ | ZODPOVĚDNÝ PROJEKTANT PROFESE ING.R.VACKOVÁ | | | |
| INVESTOR MÍSTO STAVBY | | MĚSTO ČESKÁ TŘEBOVÁ ČESKÁ TŘEBOVÁ | | FORMAT DATUM | | |
| STAVBA | | ŠATNY A TRIBUNA ATLETICKÉHO STADIONU NA SKALCE, ČESKÁ TŘEBOVÁ | | | | |
| ČÁST | | | | | STUPEŇ PD MĚŘÍTKO | X2019 DPS |
| ČÍSLO SO 02 - OBJEKT TRIBUNY A ŠATNY | | | | | Č. ZAKAZKY KOD OBJEKTU | 332018 VZD |
| ČÁST OBSAH | | | | | ČÍSLO KOPIE ČÍSLO REVIZE | 00 |
| VZDUCHOTECHNIKA | | ČÍSLO VÝKRESU D.02.42.05 | | | | |
| ŘEZY "CH,I,J,K,L,M" | | | | | | |