


DEŠŤOVÁ KANALIZACE

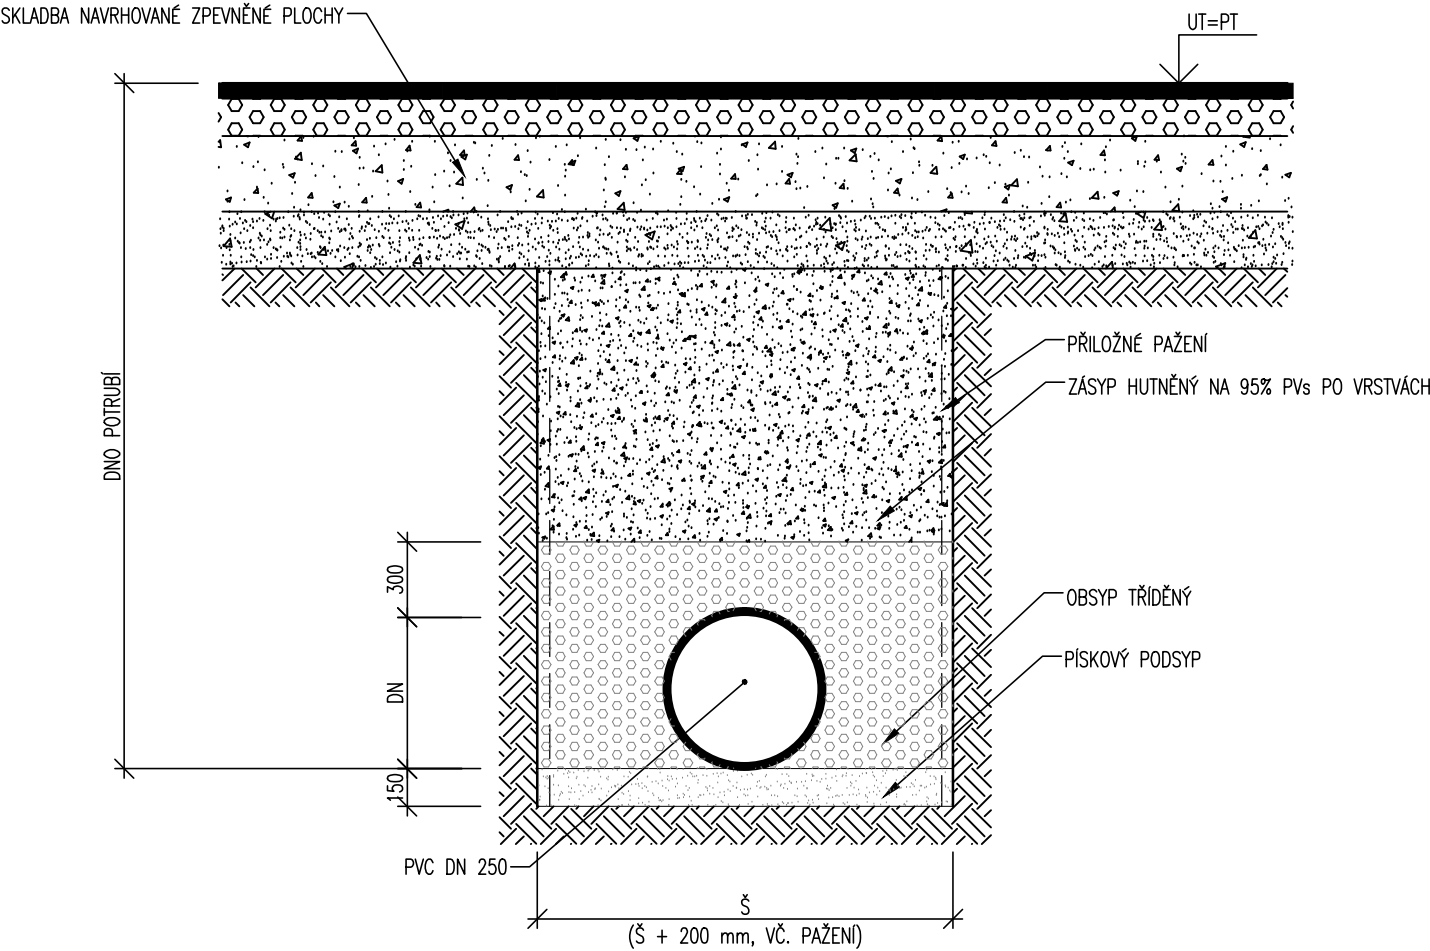

NEJMENŠÍ ŠÍŘKA PRACOVNÍHO PROSTORU (Š)
V ZÁVISLOSTI NA JMENOVITÉ SVĚTLOSTI DN A NA HLOUBCE RÝHY

TABULKA 1

Hloubka rýhy h	zapažená rýha š
1,00m ≤ h ≤ 1,75m	0,8m
1,75m < h ≤ 4,00m	0,9m
h > 4,00m	1,0m

TABULKA 2

DN	zapažená rýha š
≤ 225	OD + 0,40m
> 225 až ≤ 350	OD + 0,50m
> 350 až ≤ 700	OD + 0,70m
> 700 až ≤ 1200	OD + 0,85m

PROJEKČNÍ
ŽIŽKOV
KANCELÁŘ

VED. PROJEKTU	ING. V. ENT	Č. ZAKÁZKY	2014_30	Projekční kancelář Žižkov s. r. o.
INVESTOR	Město Česká Třebová			Žižkov 504, 562 01, Ústí nad Orlicí, IČO: 27544524
MÍSTO STAVBY	Česká Třebová			tel./fax: 465 524 626, projekce@zizkovuo.cz

VED. PROJEKTU	ZODP. OSOBA	VYPRACOVAL	KONTROLOVAL	 <div>PVK Projekt s.r.o. Projektování, inženýrská činnost Hluboká 279, 511 01 Turnov www.pvkprojekt.cz, Tel.: +420 484 840 467 email: pvkprojekt@pvkprojekt.cz</div>	
ING. PETR KOLDOVSKÝ	ING. PETR KOLDOVSKÝ	ING. PETR KOLDOVSKÝ			
INVESTOR	Město Česká Třebová			FORMÁT	
MÍSTO STAVBY	Česká Třebová			DATUM	12/2019
ŠATNY A TRIBUNA ATLETICKÉHO STADIONU NA SKALCE, ČESKÁ TŘEBOVÁ SO 05.1 - AREÁLOVÁ KANALIZACE DEŠŤOVÁ				ÚČEL	RDS
				MĚŘÍTKO	1:20
				Č. ZAKÁZKY	15-T016
				Č. ARCHIVNÍ	-
VZOROVÝ PŘÍČNÝ ŘEZ				ČÍSLO KOPIE	ČÍSLO VÝKRESU D.05.1.04