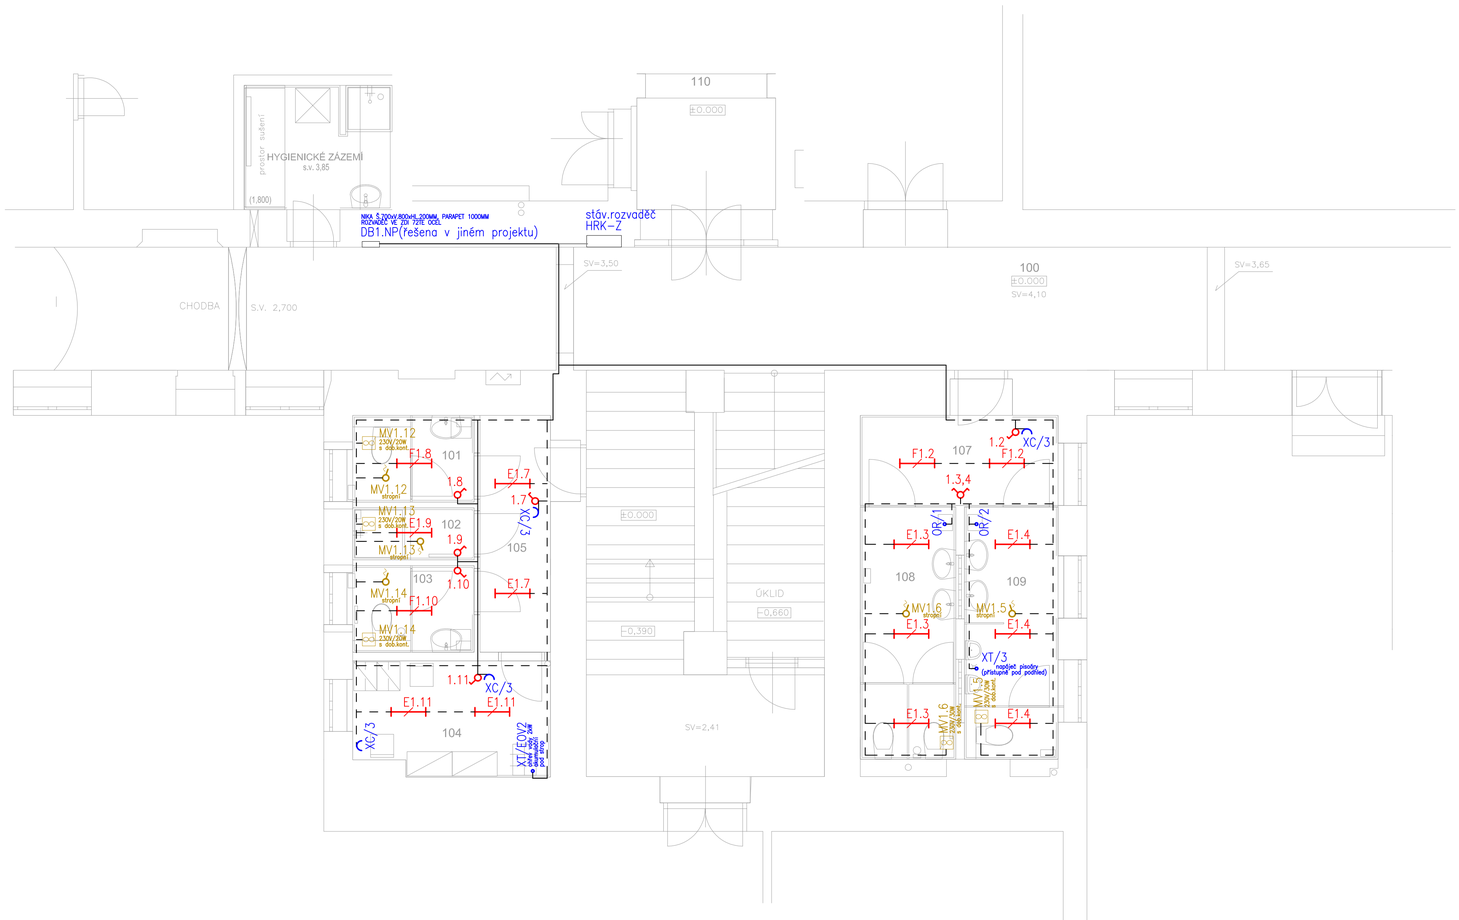

Legenda elektroinstalace

dodávka elektro

- 1 IP 20 p.o.
- 5 IP 20 p.o.
- zásuvka IP 20 p.o.
- 1/0 pohybový spínač na stropě IP20 360st.
  spínač obsahuje regulaci časy a regulaci citlivosti po denní světlo
  od spínače vést CYKY 5x1,0(rezervě pro různé typy ventilátoru)

Legenda svítidel

technický popis je v listu svítidel v tech.zprávě

E – zář.sv.2x13W IP40 kulaté, přisazené
zdroj Z13W Ra80+
F – zář.sv.2x18W IP40 kulaté, přisazené
zdroj Z18W Ra80+

Legenda řešených místností, Em

101 – WC M–PERSONÁL 200LX
102 – SPRCHA 200LX
103 – WC Ž–PERSONÁL 200LX
104 – ÚKLIDOVÁ MÍSTNOST A ZÁZEMÍ ÚKLIDU 150LX
105 – CHODBA 200LX
107 – PŘEDSÍŇ 200LX
108 – WC DÍVKY 200LX
109 – WC CHLAPCI 200LX

Vývody kabelů z DB1.NP

sv.o.č.1 – CYKY 3Jx1,5 WL1 do sv.obvodu zapojit ventilátory
XC/3, XT/3 – CYKY 3Jx2,5 WLZ3 zásuvky, napájení TC pisoáry(napáječe budou součástí dodávky pisoáru)
OR/1 – CYKY 3Jx2,5 WLOR1
OR/2 – CYKY 3Jx2,5 WLOR2
XT/EOV2 – CYKY 3Jx2,5 WLEOV2

Uložení kabelů dle ČSN 33 20 00–5–52

——————— ve stropě, stěnách pod omítkou (ve stropě hloubka zaříznutí max.1cm) PU
– – – – – – – – – – v podhledu VU

Schema napojení DB1.NP

řešeno v jiném projektu

ÚPRAVY HRK–Z
OSADIT DIN LIŠTU, UPRAVIT MASKU
NOVĚ PROPOJIT CY VODIČI, OSADIT VÝVODOVÉ SVORKY

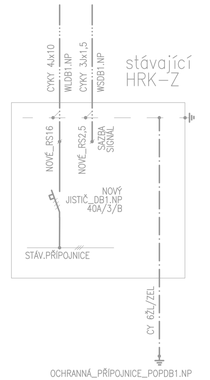

Umístění vypínačů, zásuvek

vypínače – ve výšce 1,1m nad podlahou, pokud není uvedeno jinak
zásuvky – ve výšce 0,3m nad podlahou, pokud není uvedeno jinak
budou opatřeny clonkami proti vniknutí cizího předmětu

OCHRANNÉ A DOPLŇUJÍCÍ POSPOJOVÁNÍ dle ČSN 332000–4–41

a) ochranné pospojování bude zahrnovat ochranný vodič, uzemňovací přívod, konstrukční kovové části, uzemnění topného systému, uzemnění sděl.vodičů,... provést vodičem CY6žl/zel., který bude připojen na POPDB1.NP

3PEN AC 50Hz 400V/TN–C 3NPE AC 50Hz 400V/TN–S
OCHRANA AUTOMATICKÝM ODPOJENÍM OD ZDROJE

KIP spol. s r.o. LITOMYŠL INŽENÝRSKÁ A PROJEKTOVÁ ČINNOST TOULOVCOVO NÁM. 156, 570 01 LITOMYŠL		VEDOUCÍ ZAKÁZKY: ING. PETR ABSOLON ZODP. PROJEKTANT: PAVEL BARTOŇ	
VYPRACOVAL: PAVEL BARTOŇ	MÍSTO STAVBY: ČESKÁ TŘEBOVÁ		DATUM: 11/2019
STUPEŇ: DOKUMENTACE PRO PROVÁDĚNÍ STAVBY			ZAK. Č.: 3258-42
INVESTOR: MĚSTO ČESKÁ TŘEBOVÁ, STARÉ NÁMĚSTÍ 78, ČESKÁ TŘEBOVÁ			Č.PARÉ
STAVBA: **REKONSTRUKCE HYGIENICKÉHO ZAŘÍZENÍ ZŠ ÚSTECKÁ**			
VÝKRES: **SVĚTELNÉ, ZÁS., MOT.ROZVODY 1.NP**	MĚŘÍTKO: 1:50	PROFESE: SILNOPROUDÁ ELEKTROTECHNIKA	Č.VÝKR.: **D.1.4.3.2**