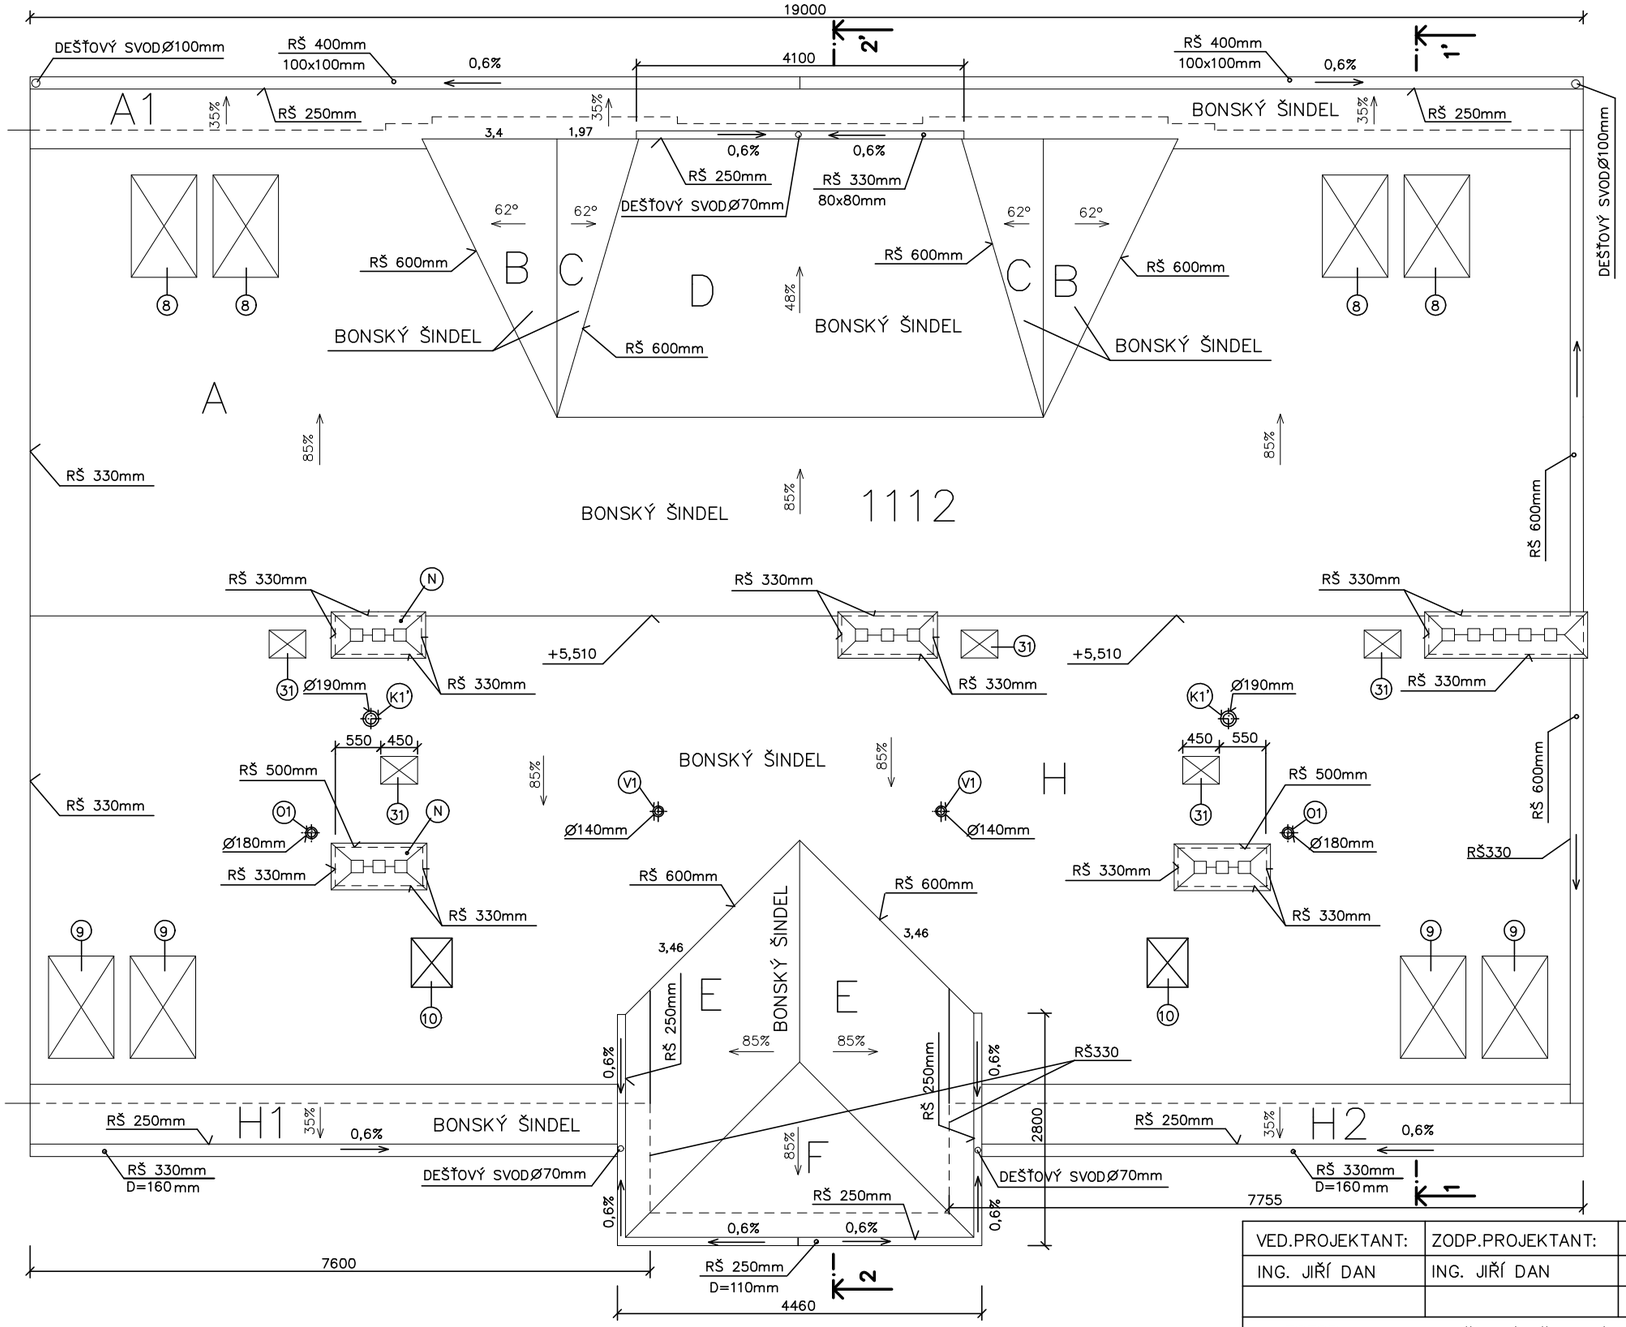

VED.PROJEKTANT:	ZODP.PROJEKTANT:	VYPRACOVAL:	KRESLIL:
ING. JIŘÍ DAN	ING. JIŘÍ DAN		

INVESTOR: TEZA s.r.o., ČESKÁ TŘEBOVÁ

PROJEKCE DAN
LIDICKÁ 22
787 01 ŠUMPERK
TEL..777160247
projekicedan@seznam.cz

AKCE:

OPRAVA STŘECHY
ul.DROBNÉHO Č.P.1112
ČESKÁ TŘEBOVÁ

STUPEŇ:	PROJEKT:
DATUM:	3/2020
FORMÁTY:	2A4
ČÍS.ZAK.:	2–2020
MĚŘÍTKO:	1:75
PROFESE:	Č. VÝKRESU:
S	2

OZNAČENÍ:

PŮDORYS STŘECHY