



ZAKONČENÍ STUDNY

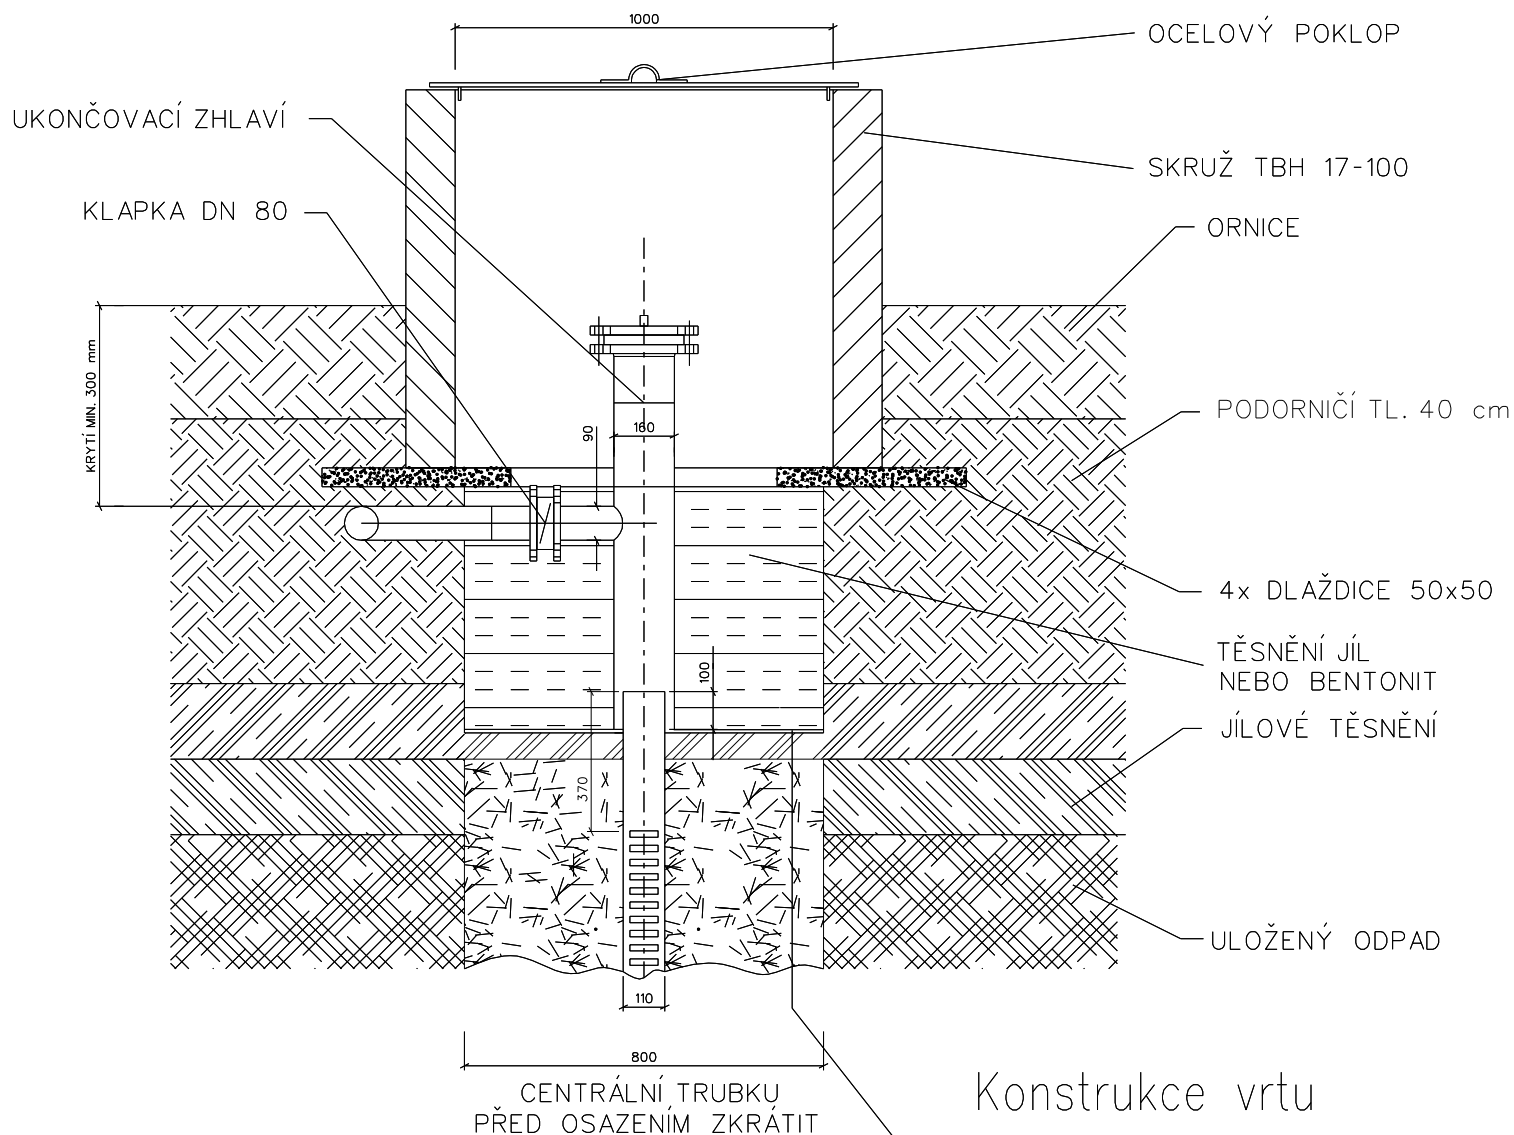

ULOŽENÍ POTRUBÍ V TĚLESE SKLÁDKY

Konstrukce vrtu

GEOTEXTILIE
ŠTĚRK FR. 32-64mm
CENTR. TROUBA PEHD 110x6,3
PERFORACE 20%
L=cca 10m

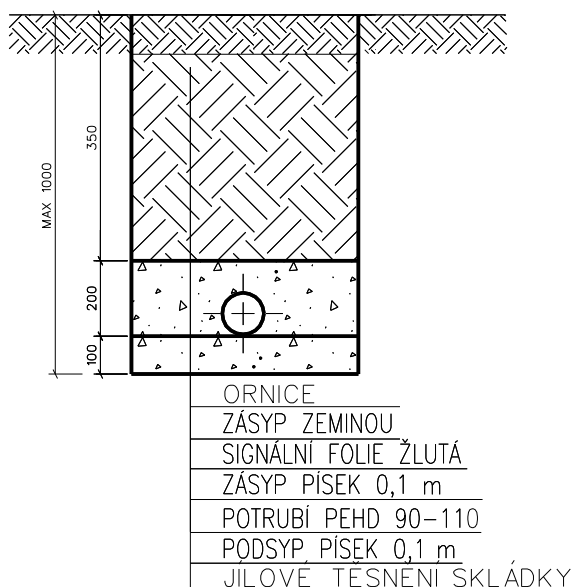

MĚŘÍTKO 1 : 20

VZOROVÉ ŘEZY ODPLYNĚNÍM PŘÍLOHA D.1.2.13.