


PREFABRIKOVANÁ DEŠŤOVÁ VPUST


PŘÍČNÝ ŘEZ 1:20

VPUST

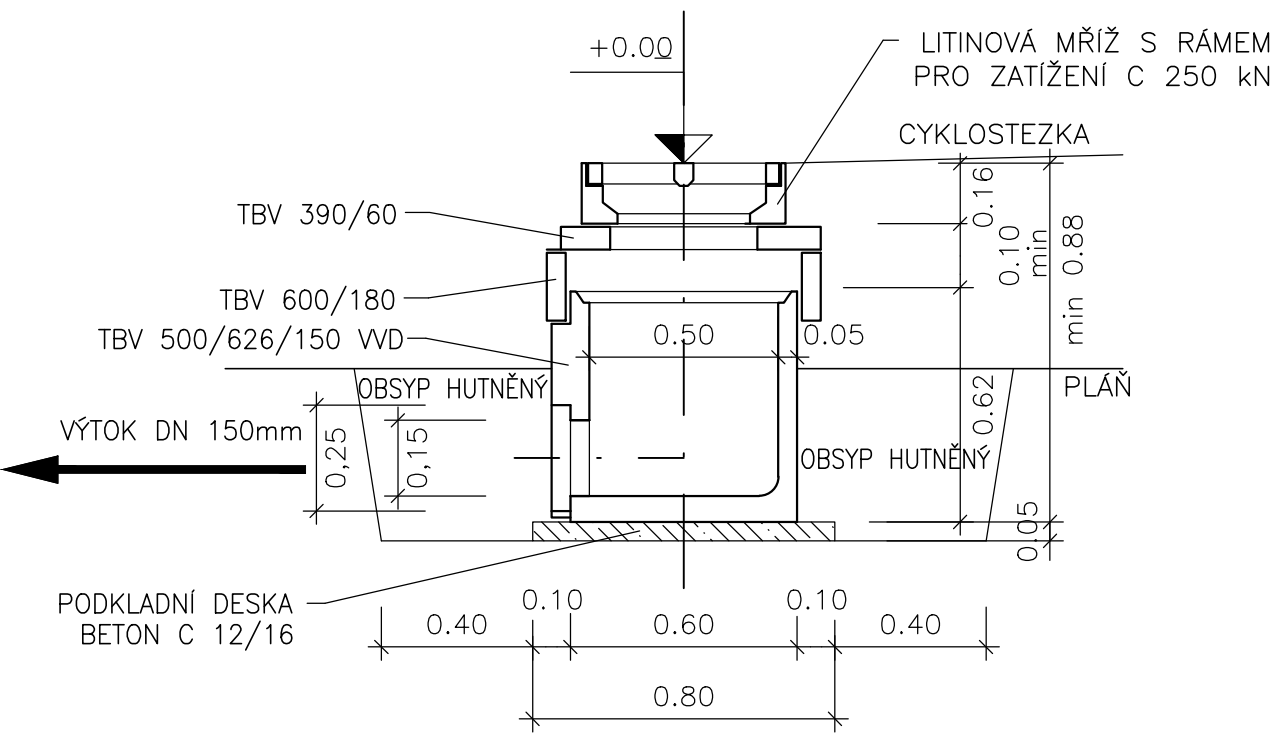

ULOŽENÍ POTRUBÍ 1 : 20

POTRUBÍ PP DN 150 mm

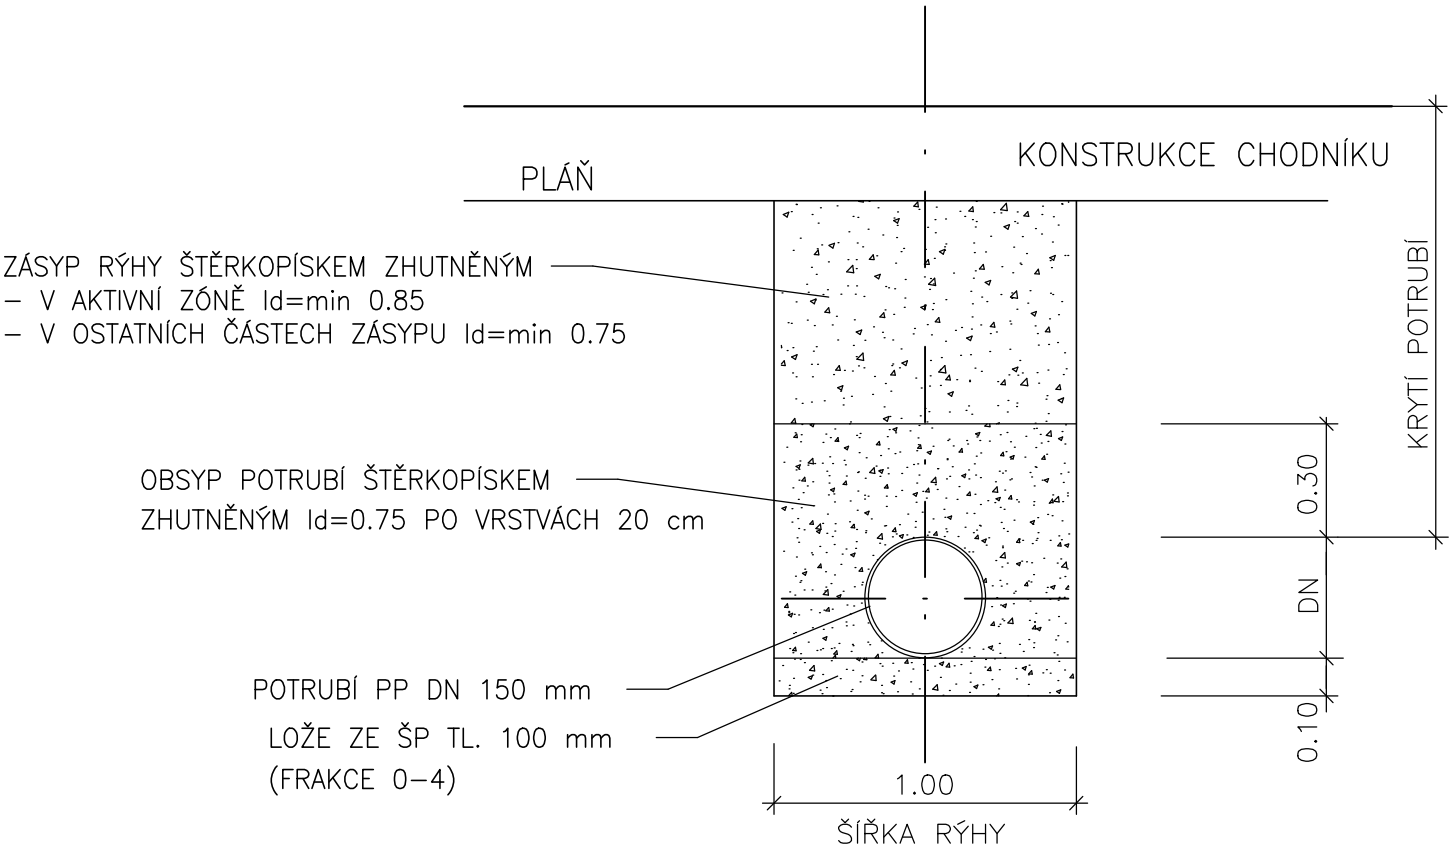

POZNÁMKA: MIMO KOMUNIKACI A CHODNÍK LZE ZÁSYP PROVÉST VYTĚŽENOU ZEMINOU

SOUŘADNICOVÝ SYSTÉM: S-JTSK
VÝŠKOVÝ SYSTÉM: B.p.v.

SO 102

Kreslil:	ING. Š. ŠAFRÁNKOVÁ		<div><div>OPTIMA</div><div>spol. s r.o.</div><div>PROJEKTOVÁ, INŽENÝRSKÁ A STAVEBNÍ ČINNOST</div><div>Žižkova 738, 566 01 Vysoké Mýto</div><div>tel.: 465 420 911</div><div>e-mail: info@optima-vm.cz</div></div>
Zpracoval:	ING. Š. ŠAFRÁNKOVÁ		
Zodp. projektant:	ING. Š. ŠAFRÁNKOVÁ		
Hlavní projektant:	ING. B. SHEJBAL		
Technická kontrola:	ING. Z. NEUDERT		
Kraj:	PARDUBICKÝ	Okres: ÚSTÍ NAD ORLICÍ	Obec: ČESKÁ TŘEBOVÁ
Investor: MĚSTO ČESKÁ TŘEBOVÁ			
Akce:			Stupeň:
CYKLOSTEZKA ČESKÁ TŘEBOVÁ - RYBNÍK			DUR+DSP
			Zak. č.:
			4266 – 17 – 3
			Arch. č.:
			3594
			Datum:
			09/2018
			Formát:
			2 A4
Objekt: SO 102 STEZKA PRO CYKLISTY A CHODCE			Měř.:
Obsah:			1 : 20
			Číslo příl. výkresu:
			D 2.9
ULIČNÍ VPUST			Kóty:
			M