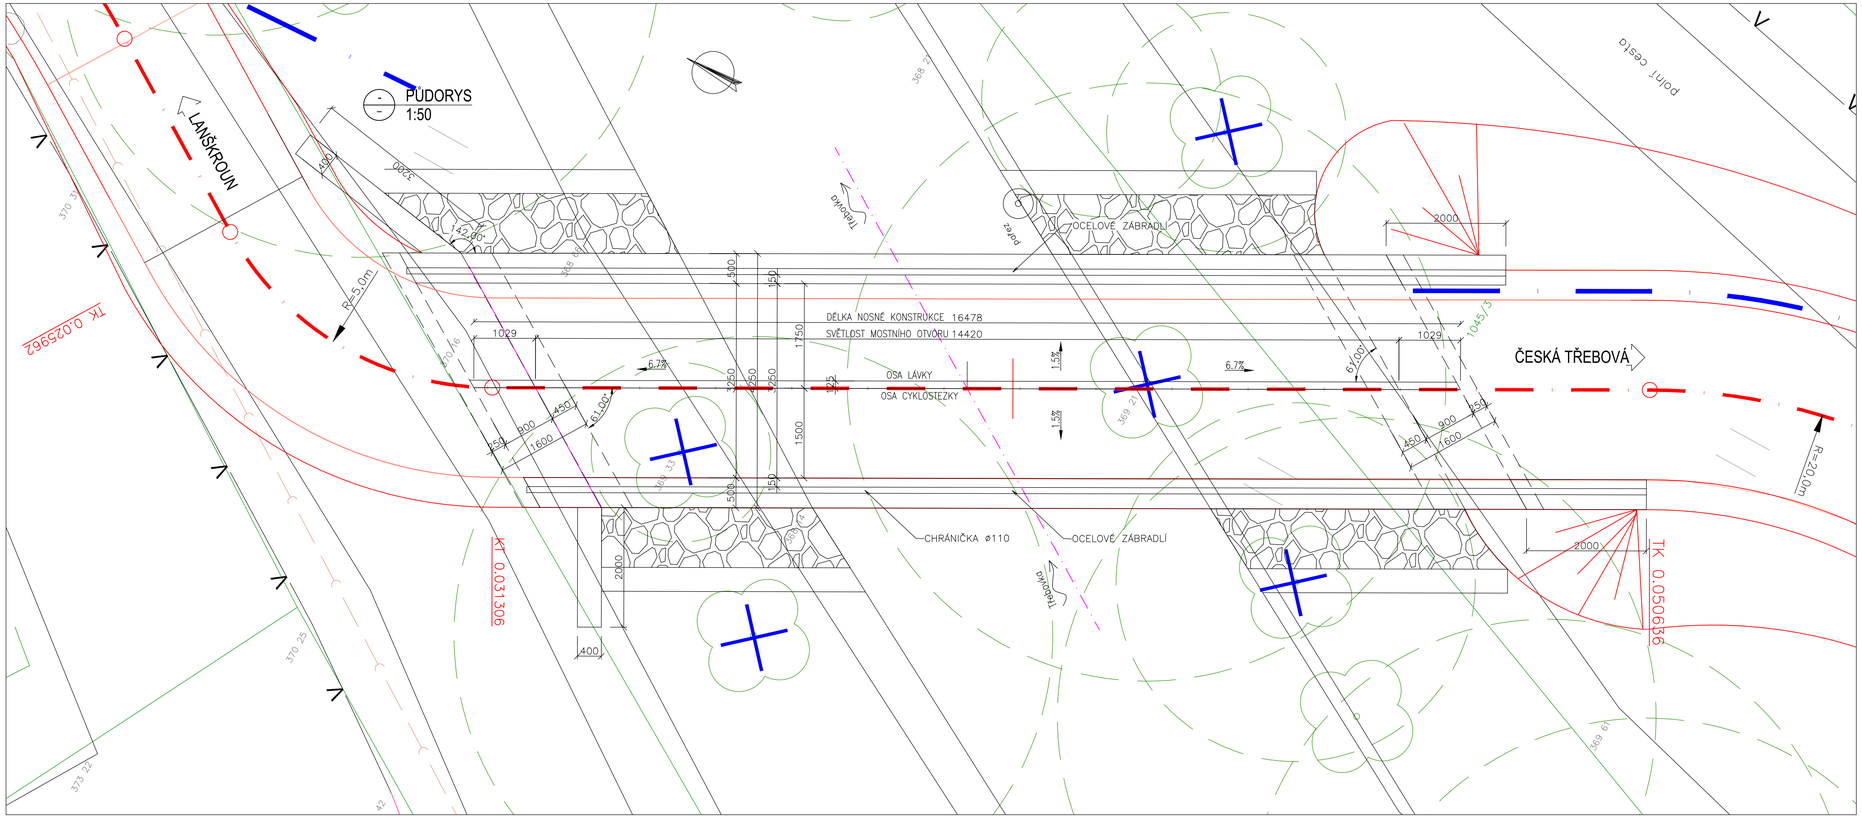

SO 201

Kreslil:	ING. J. POŘÍČKÝ		OPTIMA spol. s r.o. PROJEKTOVÁ, INŽENÝRSKÁ A STAVEBNÍ ČINNOST Žižkova 738, 566 01 Vysoké Mýto tel.: 465 420 911 e-mail: info@optima-vm.cz
Zpracoval:	ING. J. POŘÍČKÝ		
Zodp. projektant:	ING. J. POŘÍČKÝ		
Hlavní projektant:	ING. B. SHEJBAL		
Technická kontrola:	ING. Z. NEUDERT		
Kraj: PARDUBICKÝ	Okres: ÚSTÍ NAD ORLICÍ	Obec: ČESKÁ TŘEBOVÁ	
Investor: MĚSTO ČESKÁ TŘEBOVÁ			Stupeň: DUR+DSP
Akce: CYKLOSTEZKA ČESKÁ TŘEBOVÁ - RYBNÍK			Zak. č.: 4266 – 17 – 3
			Arch. č.: 3594
Objekt: SO 201 LÁVKA			Datum: 09/2018
			Formát: 4 A4
Obsah: PŮDORYS LÁVKY			Měř.: 1 : 50 / Kóty: M
			Číslo příl. výkresu: D 3.2