


PODÉLNÝ ŘEZ  
1:50

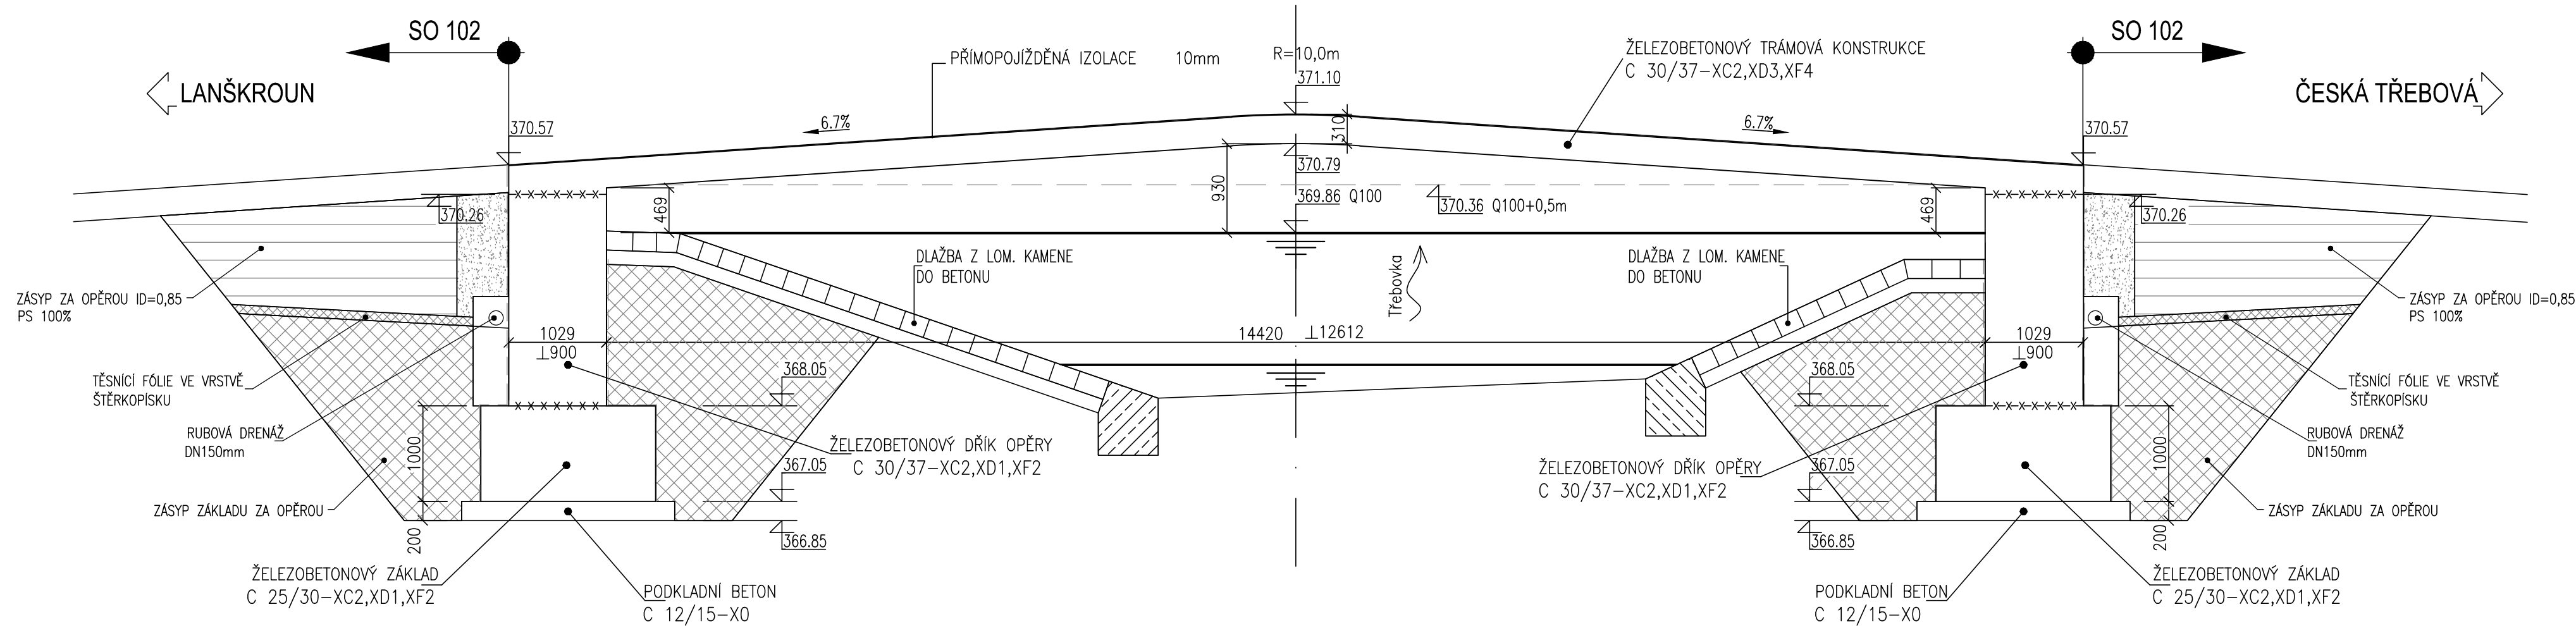

SO 201

|                      |                                    |                        |                     |
|----------------------|------------------------------------|------------------------|---------------------|
| Kreslil:             | ING. J. POŘICKÝ                    |                        |                     |
| Zpracoval:           | ING. J. POŘICKÝ                    |                        |                     |
| Zodp. projektant:    | ING. J. POŘICKÝ                    |                        |                     |
| Hlavní projektant:   | ING. B. SHEJBAL                    |                        |                     |
| Technická kontrola:  | ING. Z. NEUDERT                    |                        |                     |
| Kraj:                | PARDUBICKÝ                         | Okres: ÚSTÍ NAD ORLICÍ | Obec: ČESKÁ TŘEBOVÁ |
| Investor:            | MĚSTO ČESKÁ TŘEBOVÁ                |                        |                     |
| Akce:                | CYKLOSTEZKA ČESKÁ TŘEBOVÁ - RYBNÍK |                        |                     |
| Objekt:              | SO 201 LÁVKA                       |                        |                     |
| Obsah:               | PODÉLNÝ ŘEZ LÁVKOU                 |                        |                     |
| Stupeň:              | DUR+DSP                            |                        |                     |
| Zak. č.:             | 4266 - 17 - 3                      |                        |                     |
| Arch. č.:            | 3594                               |                        |                     |
| Datum:               | 09/2018                            |                        |                     |
| Formát:              | 3 A4                               |                        |                     |
| Měř.:                | 1 : 50                             |                        |                     |
| Kóty:                | M                                  |                        |                     |
| Číslo přil. výkresu: | D 3.3                              |                        |                     |