



VZOROVÝ PŘÍČNÝ ŘEZ 1 : 50

ODPOČINKOVÝ PROSTOR

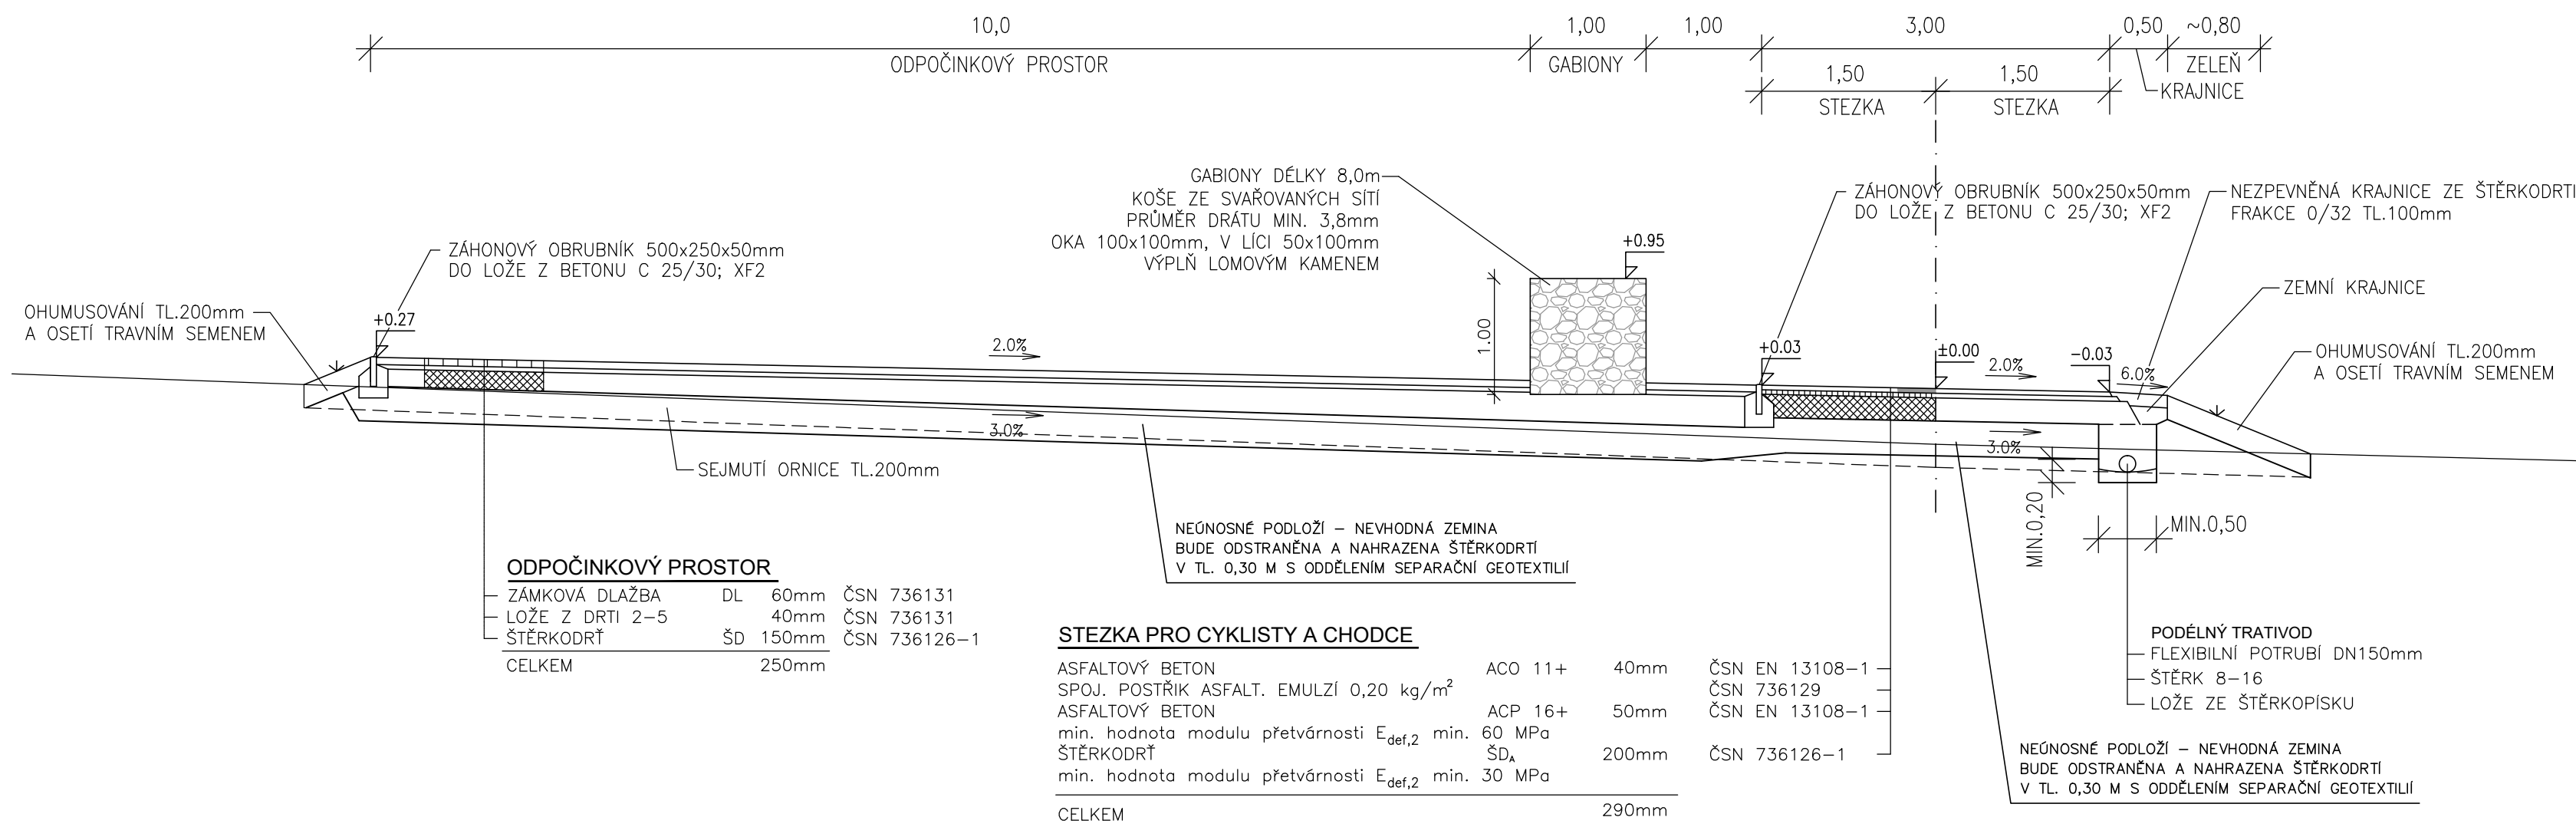

VÝŠKOVÝ SYSTÉM: B.p.v.

SO 102

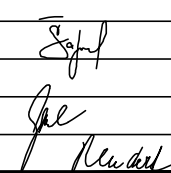Kreslil:	ING. Š. ŠAFRÁNKOVÁ		<div>OPTIMA spol. s r.o.</div> <div>PROJEKTOVÁ, INŽENÝRSKÁ A STAVEBNÍ ČINNOST</div> <div>Žitkova 738, 566 01 Vysoké Mýto</div> <div>tel.: 465 420 911</div> <div>e-mail: info@optima-vm.cz</div>
Zpracoval:	ING. Š. ŠAFRÁNKOVÁ		
Zodp. projektant:	ING. Š. ŠAFRÁNKOVÁ		
Hlavní projektant:	ING. B. SHEJBAL		
Technická kontrola:	ING. Z. NEUDERT		
Kraj: PARDUBICKÝ	Okres: ÚSTÍ NAD ORLICÍ	Obec: ČESKÁ TŘEBOVÁ	
Investor: MĚSTO ČESKÁ TŘEBOVÁ			Stupeň: DUR+DSP
Akce: CYKLOSTEZKA ČESKÁ TŘEBOVÁ - RYBNÍK			Zak. č.: 4266 – 17 – 3
Objekt: SO 102 STEZKA PRO CYKLISTY A CHODCE			Arch. č.: 3594
Obsah: VZOROVÝ PŘÍČNÝ ŘEZ - ODPOČINKOVÝ PROSTOR			Datum: 09/2018
			Formát: 3 A4
			Měř.: 1 : 50
			Kóty: M
			Číslo příl. výkresu: D 2.4.2