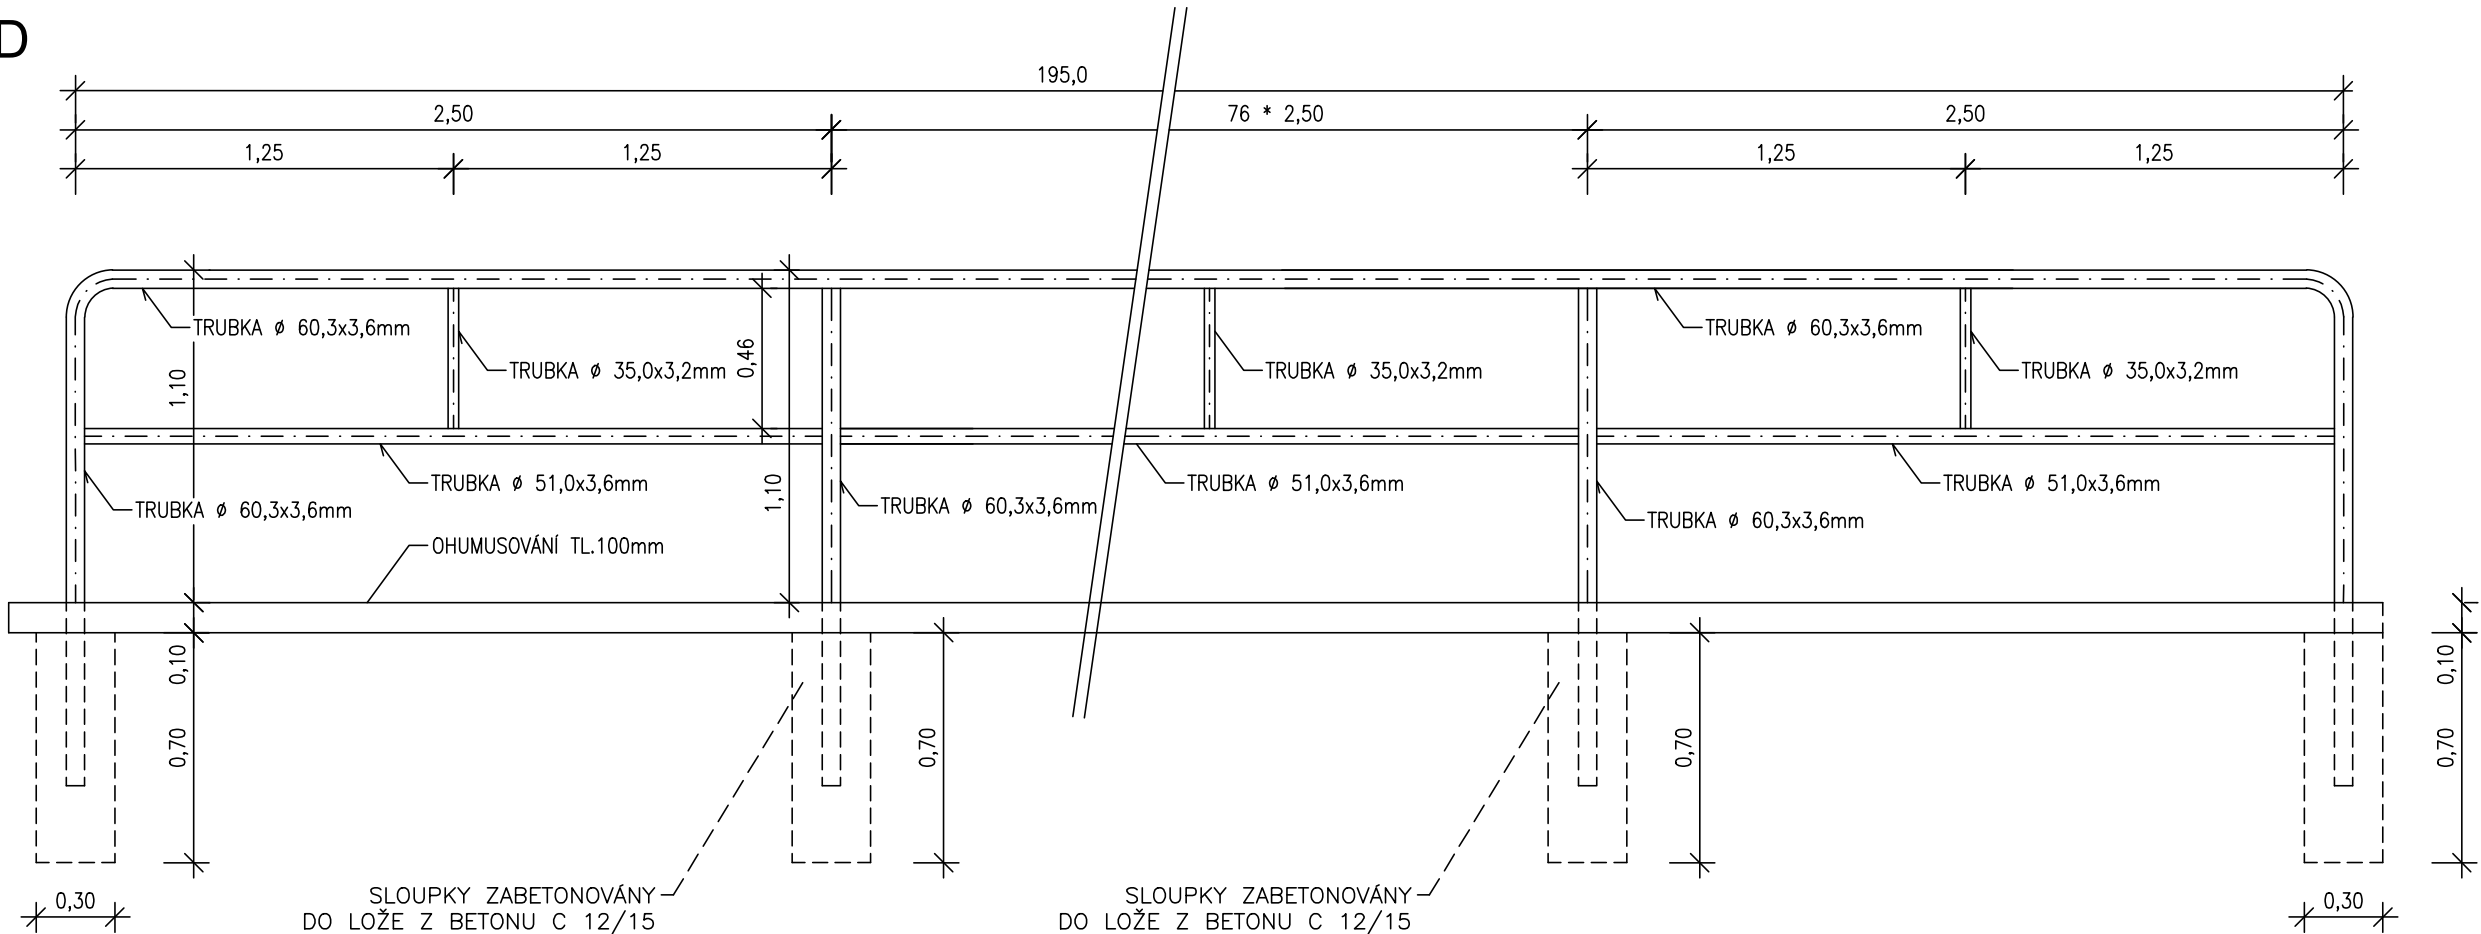
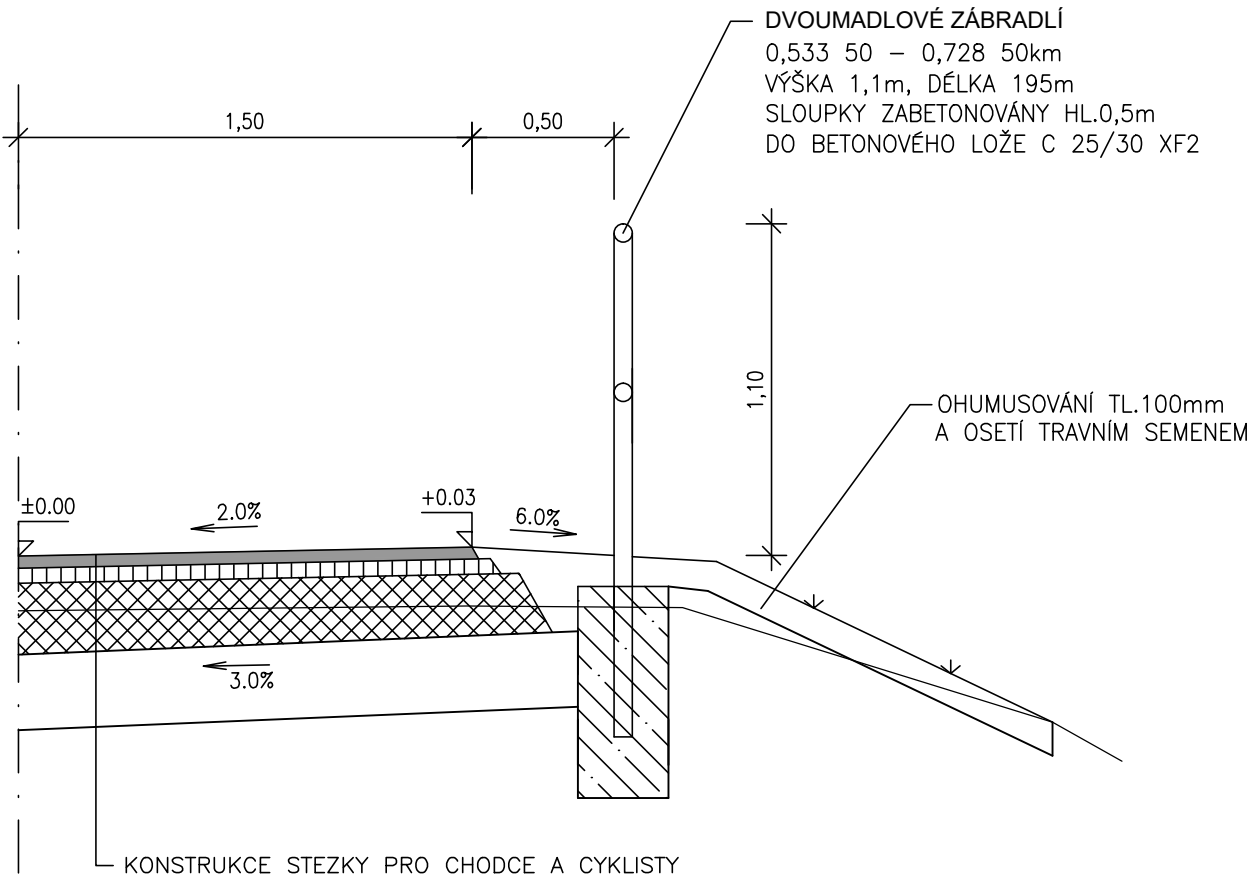


DVOUMADLOVÉ ZÁBRADLÍ  
M 1:25

POHLED



ŘEZ



POPIS	PRVEK	DÉLKA	HMOT.PRVKU	HMOTNOST
		m	kg/m	kg
HORNÍ MADLO	TRUBKA ø 60,3x3,6mm	78*2,5	5,03	980,9
SLOUPEK	TRUBKA ø 60,3x3,6mm	1,65*79	5,03	655,7
DOLNÍ MADLO	TRUBKA ø 51,0x3,6mm	2,44*78	4,21	801,2
SVISLÁ PŘÍČKA	TRUBKA ø 35,0x3,2mm	0,47*78	2,51	92,0
CELKEM				2 529,8

POZNÁMKA - PROTIKOROZNÍ OCHRANA KONSTRUKCE:

- ÚPRAVA POVRCHU:  
- STUPEŇ PŘÍPRAVY POVRCHU – Sa 3  
- ZAOBLENÍ VŠECH HRAN POD POLOMĚREM R=2mm  
- ZABROUSIT SVARY

PROTIKOROZNÍ OCHRANA OCELOVÉHO ZÁBRADLÍ  
CELKOVÁ TLOUŠŤKA KOMBINOVANÉHO POVLAKU 180 m  
STUPEŇ POVRCHOVÉ ÚPRAVY C4  
KOMBINOVANÁ PROTIKOROZNÍ OCHRANA NÁTĚREM

- ZÁKLADNÍ NÁTĚR ZINCOR  
- PODKLADOVÝ NÁTĚR EPOXIDOVÁ NÁTĚROVÁ HMOTA – HEMPADUR 15552  
- VRCHNÍ NÁTĚR AKRYL POLYURETANOVÁ HMOTA HEMPATANE  
TOPCOAT 55210/RAL 6005 (ODSTÍN ZELENÉ)

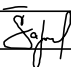

POZNÁMKA - MATERIÁL:

ZÁBRADELNÍ DÍLCE  
DLE ČSN 73 2601 A TKP – HLAVNÍ ČÁSTI ZÁBRADLÍ – VÝROBNÍ SKUPINA C

POZNÁMKA - SVARY:

SVARY KONSTRUKCE SE UVAŽUJÍ KONSTRUKČNÍ KOUTOVÉ S UVEDENOU VÝŠKOU SVARU 3mm  
SVARY JSOU PO OBVODU UZAVŘENÉ

SO 102

Kreslil:	ING. Š. ŠAFRÁNKOVÁ		<div><b>OPTIMA</b> spol. s r.o. PROJEKTOVÁ, INŽENÝRSKÁ A STAVEBNÍ ČINNOST Žižkova 738, 566 01 Vysoké Mýto tel.: 465 420 911 e-mail: info@optima-vm.cz</div>
Zpracoval:	ING. Š. ŠAFRÁNKOVÁ		
Zodp. projektant:	ING. Š. ŠAFRÁNKOVÁ		
Hlavní projektant:	ING. B. SHEJBAL		
Technická kontrola:	ING. Z. NEUDERT		
Kraj: PARDUBICKÝ	Okres: ÚSTÍ NAD ORLICÍ	Obec: ČESKÁ TŘEBOVÁ	
Investor: MĚSTO ČESKÁ TŘEBOVÁ			Stupeň: DUR+DSP
Akce:  CYKLOSTEZKA ČESKÁ TŘEBOVÁ - RYBNÍK			Zak. č.: 4266 – 17 – 3
			Arch. č.: 3594
			Datum: 09/2018
			Formát: 3 A4
			Měř.: 1 : 25
Objekt: SO 102 STEZKA PRO CYKLISTY A CHODCE			Číslo příl. výkresu: D 2.8
Obsah:  DVOUMADLOVÉ ZÁBRADLÍ			Kóty: M