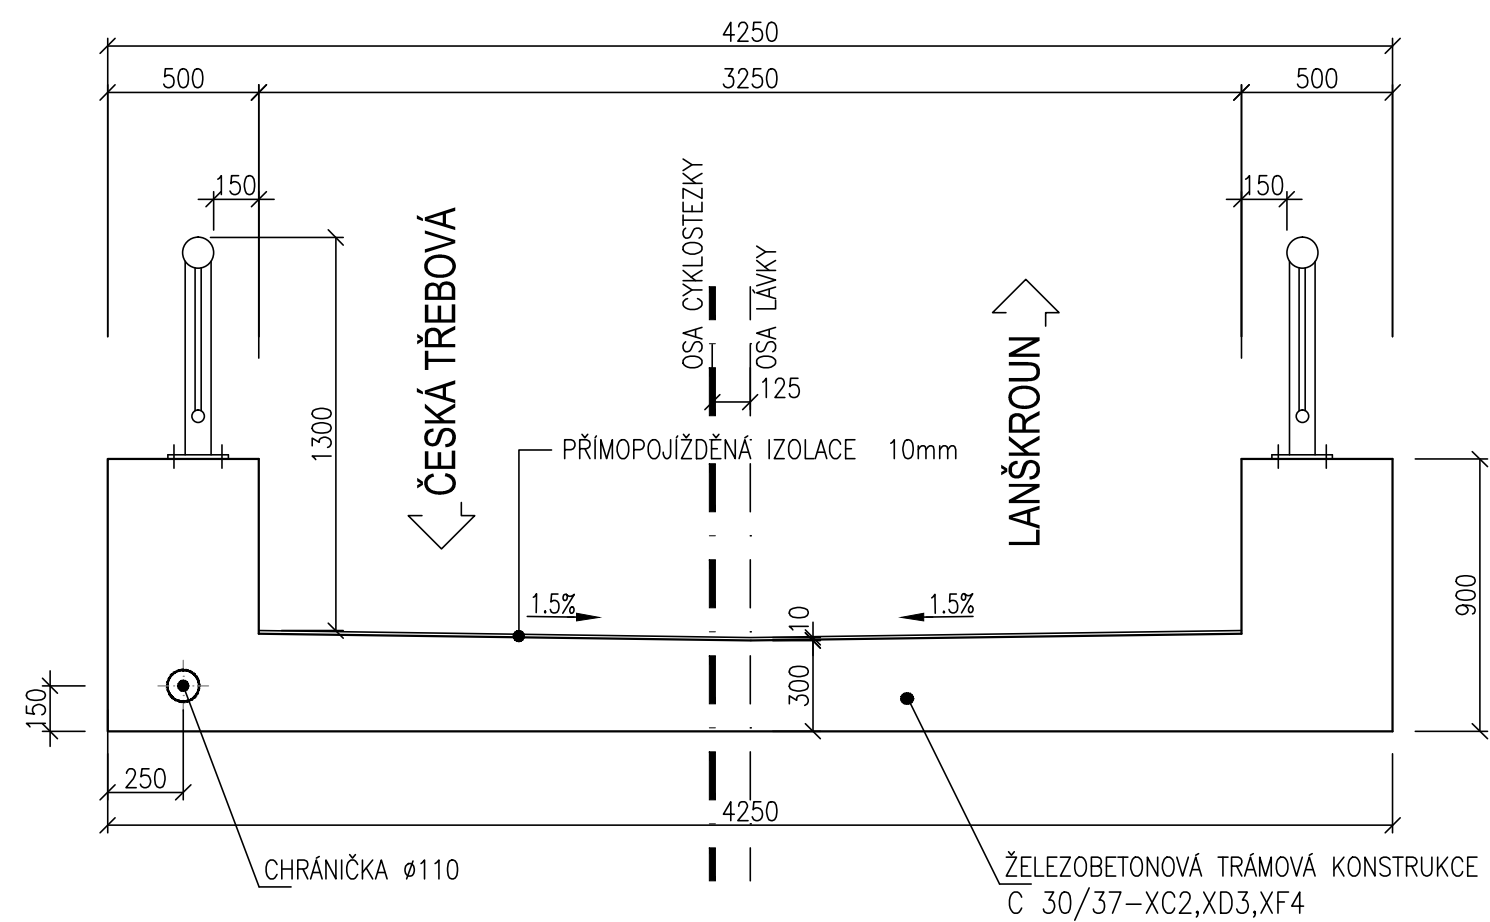

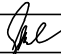



-
-
PŘÍČNÝ ŘEZ
1:25



SO 201

Kreslil:	ING. J. POŘICKÝ		<div><div>OPTIMA</div><div>spol. s r.o.</div><div>PROJEKTOVÁ, INŽENÝRSKÁ A STAVEBNÍ ČINNOST</div><div>Žižkova 738, 566 01 Vysoké Mýto</div><div>tel.: 465 420 911</div><div>e-mail: info@optima-vm.cz</div></div>	
Zpracoval:	ING. J. POŘICKÝ			
Zodp. projektant:	ING. J. POŘICKÝ			
Hlavní projektant:	ING. B. SHEJBAL			
Technická kontrola:	ING. Z. NEUDERT			
Kraj: PARDUBICKÝ	Okres: ÚSTÍ NAD ORLICÍ	Obec: ČESKÁ TŘEBOVÁ		
Investor: MĚSTO ČESKÁ TŘEBOVÁ			Stupeň:	DUR+DSP
Akce: CYKLOSTEZKA ČESKÁ TŘEBOVÁ - RYBNÍK			Zak. č.:	4266 – 17 – 3
			Arch. č.:	3594
			Datum:	09/2018
			Formát:	2 A4
			Obsah:	Měř.: 1 : 25
PŘÍČNÝ ŘEZ LÁVKOU			Kóty: M	D 3.4