k.ú. RYBNÍK

SITUAČNÍ VÝKRES - DÍL 4 1 : 250

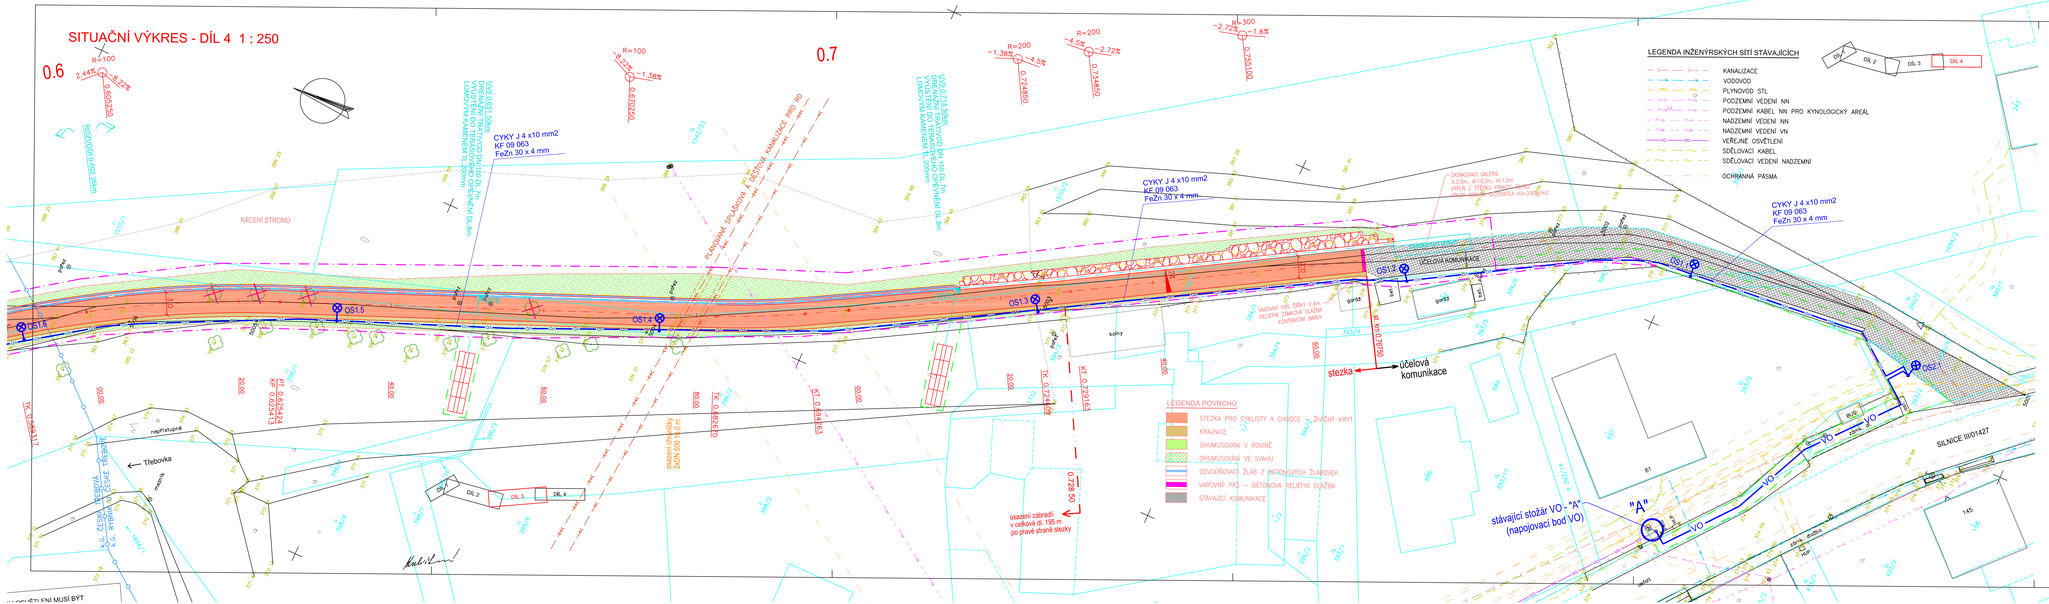

NOVĚ BUDOU OSAZENY OSV. STOŽÁRY OS1.1 až OS 1.23, OS 2.1, OS2.2, OS3.1
OSV. STOŽÁRY BUDOU NAPÁJENY V OBCI RYBNÍK VE STÁVAJÍCÍM OSV. STOŽÁRU OZN. "A"
OSV. STOŽÁRY : OS 2.1, OS 1,1 až OS 1.5
V ČESKÉ TŘEBOVĚ BUDOU NAPÁJENY Z NOVÉ ROZVODNICE RVO, UMÍSTĚNÉ U PARKOVIŠTĚ
KABELOVÉ VEDENÍ BUDE PROPOJENO PRO MOŽNOST ZÁSKOKU VE STOŽÁRU OS 1.6 (NEZAPOJENO)
Z ROZVODNICE RVO BUDOU NAPÁJENY DVĚ VĚTVE OSVĚTLENÍ :
1. VĚTEV - OS3.1, OS 1.22 , OS 1.23 + PŘIPOJENÍ NA STÁVAJÍCÍ VEDENÍ VO - KABEL. SPOJKA GELBOX25
2. VĚTEV - OS 1.6 až OS 1.21 , OS 2.2
NAPÁJENÍ PROJEKTOVANÝCH OSVĚTLOVACÍCH STOŽÁRŮ BUDE KABELEM CYKY J 4 x 10 mm2
KABELOVÉ VEDENÍ BUDE V CELÉ DÉLCE TRASY ULOŽENO V KABELOVÉ CHRÁNIČCE
KOPOFLEX KF 09 063
PARALELNĚ S NAPÁJECÍM KABELEM BUDE DO VÝKOPU ULOŽEN ZEMNÍCÍ PÁSEK FeZn 30x4 mm
ZEMNÍ ODPOR Rz = 5 ohmů
OVLÁDÁNÍ OSVĚTLENÍ BUDE DLE NASTAVENÍ PROGRAMU V ROZVODNICÍCH RVO
PŘECHOD PŘES LÁVKU BUDE PROVEDEN V ZALOŽENÉ KOVOVÉ CHRÁNIČCE D = 110 mm,
KTERÁ JE SOUČÁSTÍ STAVEBNÍ ČÁSTI PD
SVĚTELNÉ BODY OS 1.1 - OS 1.23 :
OSVĚTLOVACÍ STOŽÁR BEZPATICOVÝ TŘÍSTUPŇOVÝ, ŽÁROVĚ ZINKOVANÝ,
v = 6 m NAD ZEMĚ, K6 - 133 / 89 /60
TYP SVÍTIDLA : LED PHILIPS UniStreet 3000K, BGP202 T25 DN10 /830 25149lm/ 22W WW CLO IP66 IK08
OBOUSMĚRNÁ GPRS KOMUNIKACE, SIM, GPS, FOTOBUŇKA
VÝLOŽNÍK - BEZ VÝLOŽNÍKU
STOŽÁROVÁ SVORKOVNICE TYPU : SR 481-27 Z/Cu
NAKLONĚNÍ SVÍTIDEL :
0° - OS 1.1 až OS 1.19
5°- OS 1.21, OS 1.22, OS 1.23
10°- OS 1.20
SVĚTELNÉ BODY OS 2.1 - OS 2.2 :
OSVĚTLOVACÍ STOŽÁR BEZPATICOVÝ TŘÍSTUPŇOVÝ, ŽÁROVĚ ZINKOVANÝ,
v = 6 m NAD ZEMĚ, K6 - 133 / 89 /60
TYP SVÍTIDLA : LED PHILIPS UniStreet 3000K, BGP202 T25 DW10 / 830 2502 lm / 22W WW CLO IP66 IK08
OBOUSMĚRNÁ GPRS KOMUNIKACE, SIM, GPS, FOTOBUŇKA
VÝLOŽNÍK - BEZ VÝLOŽNÍKU
STOŽÁROVÁ SVORKOVNICE TYPU : SR 481-27 Z/Cu
NAKLONĚNÍ SVÍTIDEL :
5°- OS 2.1
10°- OS 2.2
SVĚTELNÝ BOD OS 3.1 :
OSVĚTLOVACÍ STOŽÁR BEZPATICOVÝ TŘÍSTUPŇOVÝ, ŽÁROVĚ ZINKOVANÝ,
v = 6 m NAD ZEMĚ, K6 - 133 / 89 /60
TYP SVÍTIDLA : LED PHILIPS UniStreet 3000K, BGP202 T25 DX10/830 37018lm / 37W WW CLO IP66 IK08
OBOUSMĚRNÁ GPRS KOMUNIKACE, SIM, GPS, FOTOBUŇKA
VÝLOŽNÍK - BEZ VÝLOŽNÍKU
STOŽÁROVÁ SVORKOVNICE TYPU : SR 481-27 Z/Cu
NAKLONĚNÍ SVÍTIDLA - 5°

VÝŠKOVÝ SYSTÉM Bpv
SOURADNICOVÝ SYSTÉM JTSK

Podzemní vedení jsou zakreslena informativně.
Před zahájením stavebních prací je nutno
požádat o podrobné vytyčení ! !

SO 401

Kreslil:	KUBÍČKOVÁ		
Zpracoval:	KUBÍČKOVÁ		
Zodp. projektant:	ING. Š. ŠAFÁŘÍKOVÁ		
Hlavní projektant:	ING. B. ŠKELDAL		
Technická kontrola:	ING. Z. NEUDORF		
Kraj: PARDUBICKÝ	Okres: ÚSTÍ NAD ORLICÍ	Obec: ČESKÁ TŘEBOVÁ	

OPTIMA spol. s r.o.
PROJEKTOVÁ, INŽENÝRSKÁ a stavební činnost
Žižkova 728, 566 01 Vysoké Mýto
tel.: 465 420 911
e-mail: info@optima-vm.cz

Investor: MĚSTO ČESKÁ TŘEBOVÁ

Akce:
CYKLOSTEZKA ČESKÁ TŘEBOVÁ - RYBNÍK

Objekt: SO 401 VEŘEJNÉ OSVĚTLENÍ

Obsah:
SITUAČNÍ VÝKRES VO - DÍL 4

Stupeň:	DUR+DSP
Zák. č.:	4266 – 17 – 3
Arch. č.:	3594
Datum:	09/2018
Formát:	6 A4
Měř.: 1 : 250	Číslo příl. výkresu: D 4.6
Kóty: M	