LHOTKA 98, ČESKÁ TŘEBOVÁ

PŮDORYS - 2. NADZEMNÍ PODLAŽÍ

ZAŘÍZENÍ PRO VYTÁPĚNÍ STAVEB

1 : 100

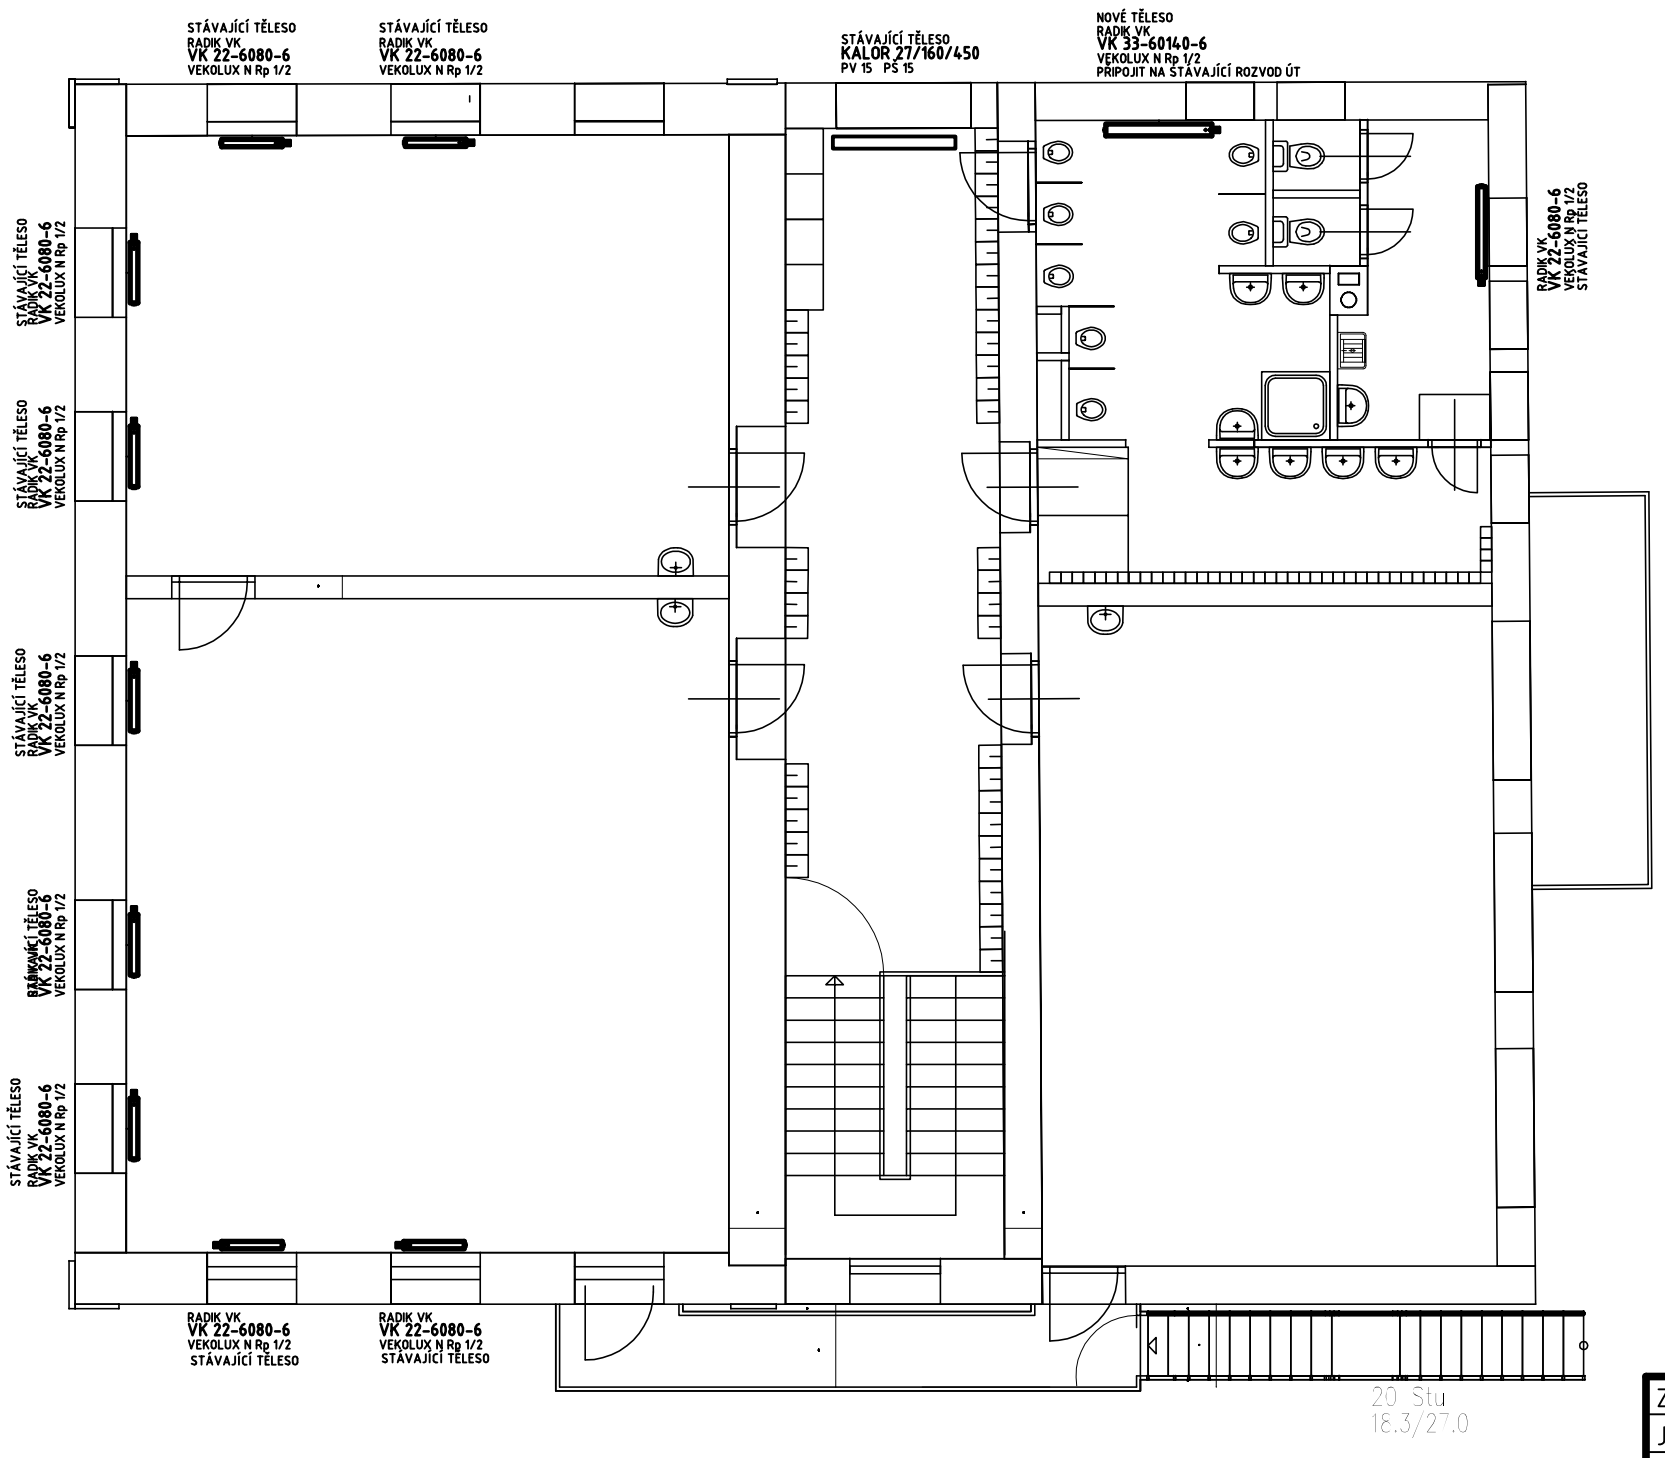
STÁVAJÍCÍ TĚLESO
RADIK VK
VK 22-6080-6
VEKOLUX N Rp 1/2
STÁVAJÍCÍ TĚLESO
RADIK VK
VK 22-6080-6
VEKOLUX N Rp 1/2
STÁVAJÍCÍ TĚLESO
KALOR 27/160/450
PV 15 PS 15
NOVÉ TĚLESO
RADIK VK
VK 33-60140-6
VEKOLUX N Rp 1/2
PŘIPOJIT NA STÁVAJÍCÍ ROZVOD ÚT
RADIK VK
VK 22-6080-6
VEKOLUX N Rp 1/2
STÁVAJÍCÍ TĚLESO