





HOSPODÁŘSKÝ PAVILON

PŘEDOKENÍ ŽALUZIE

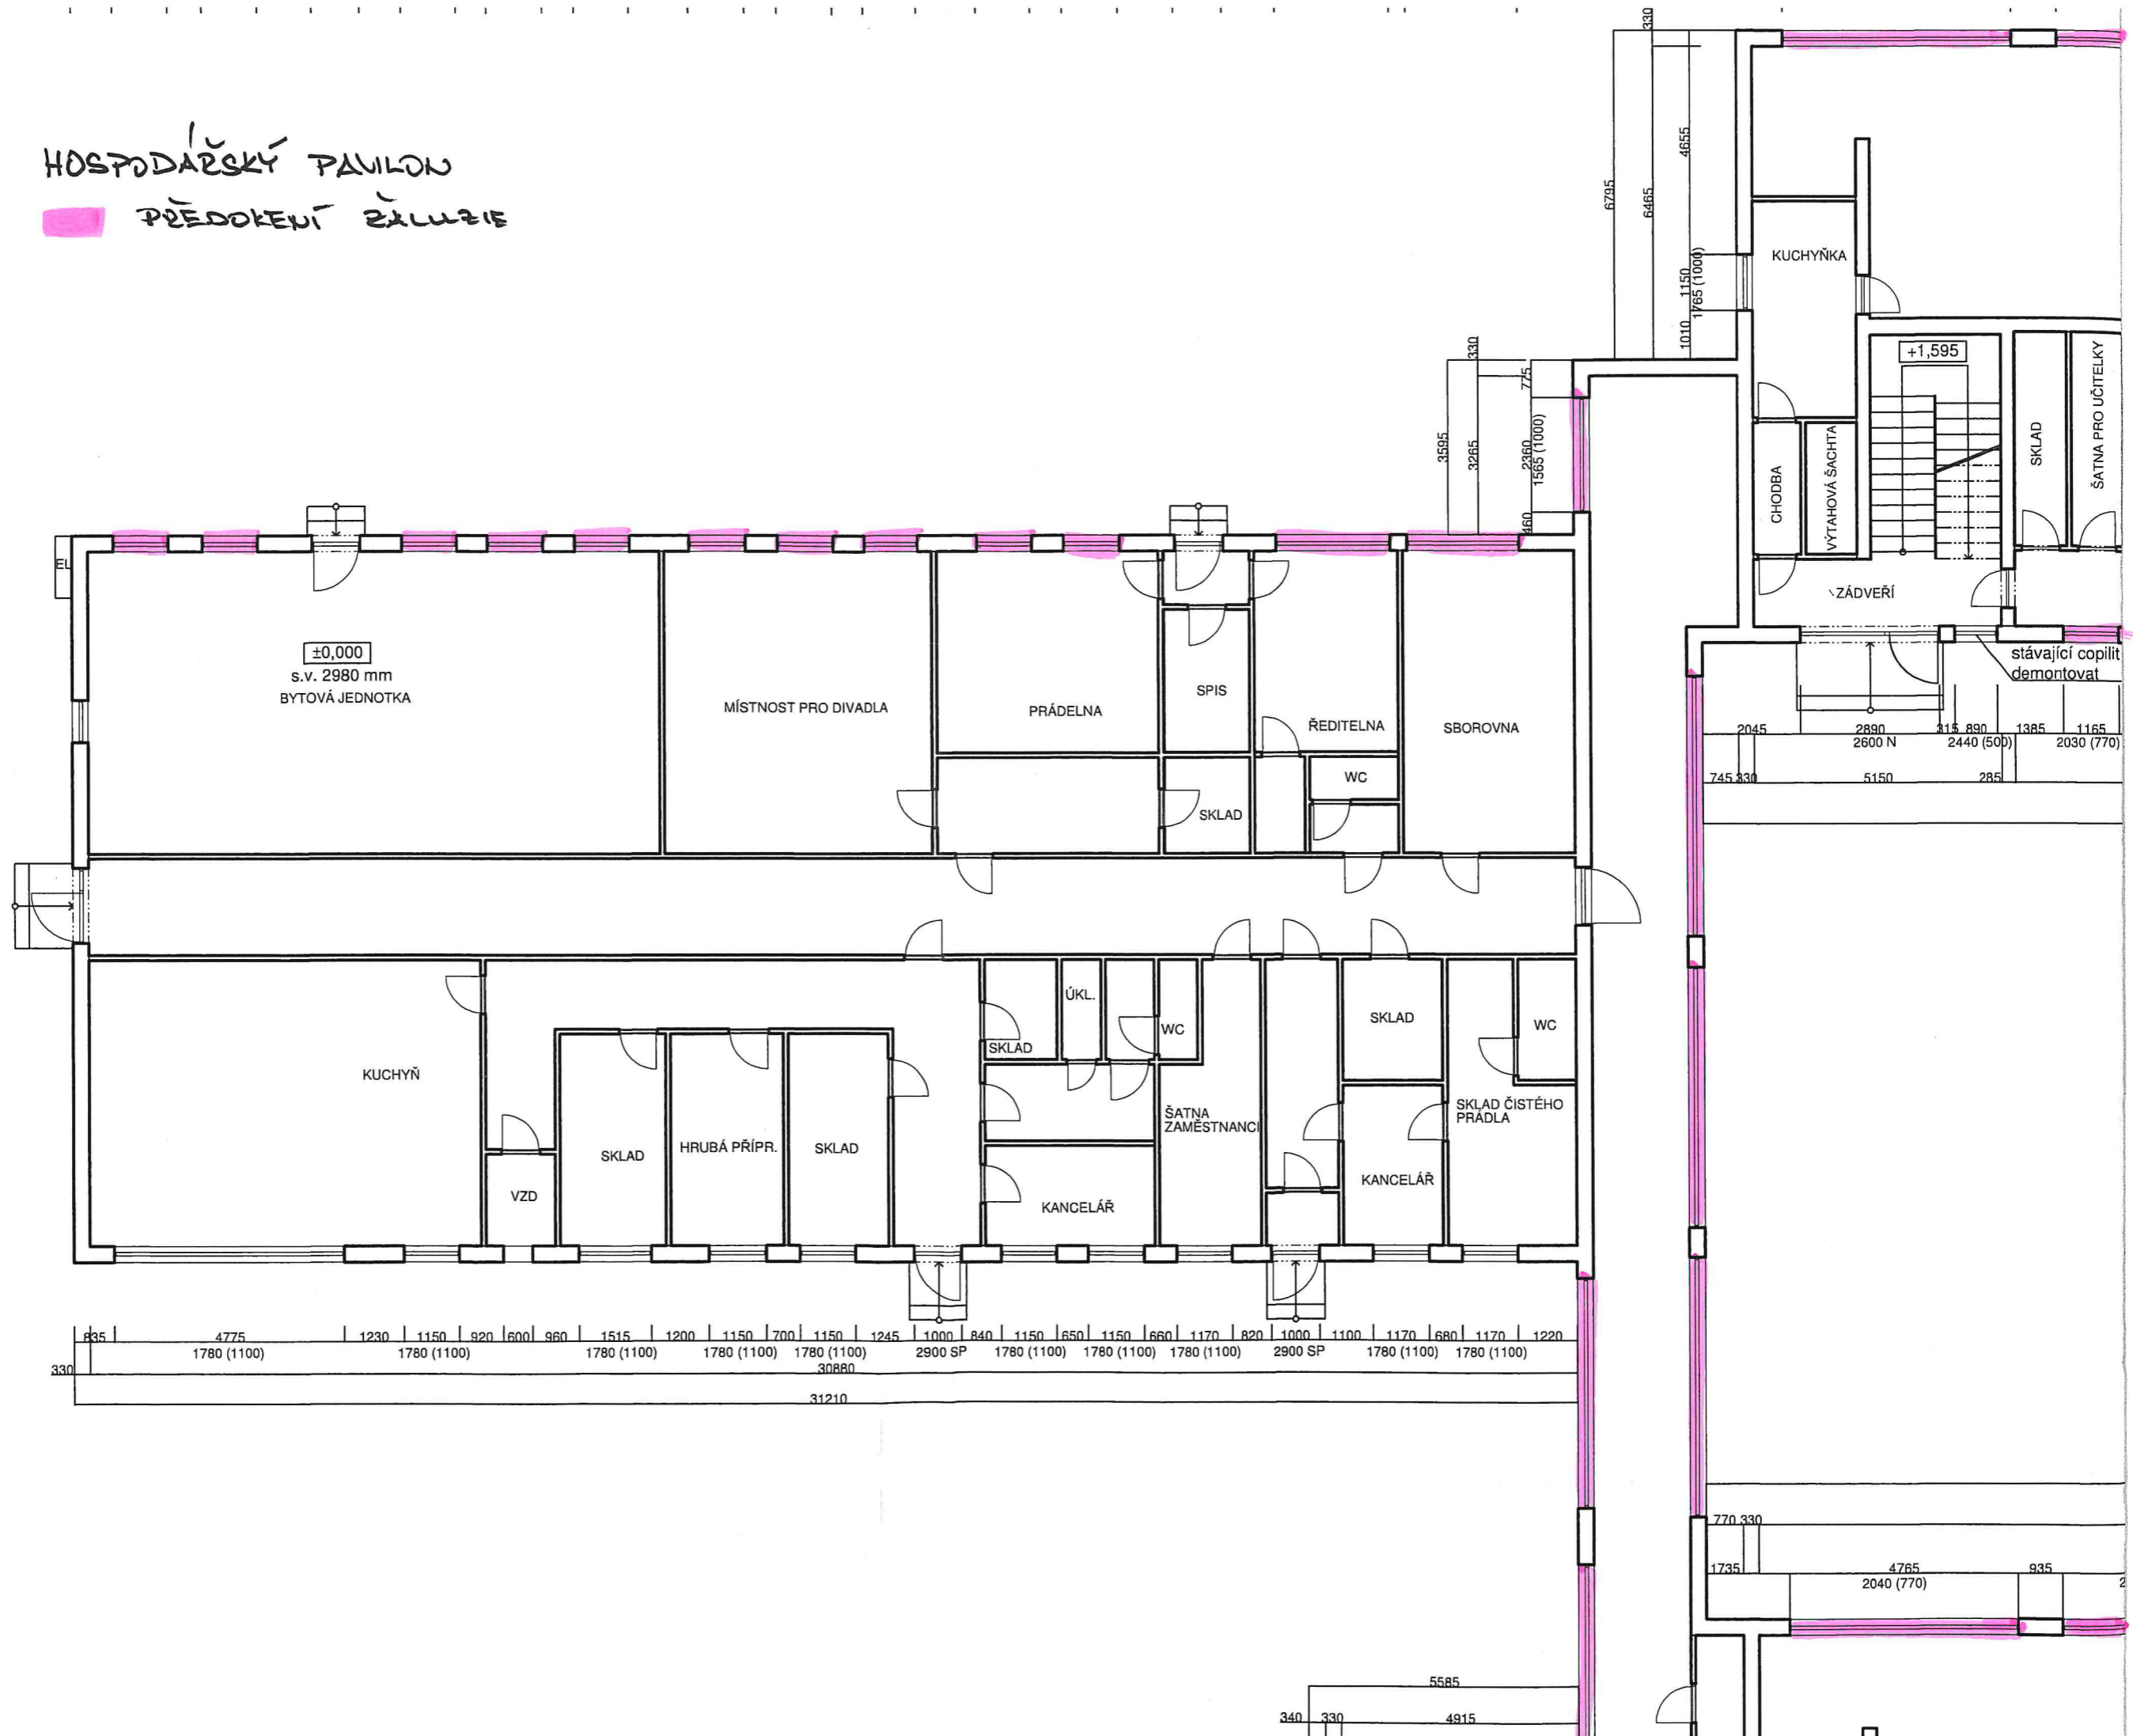


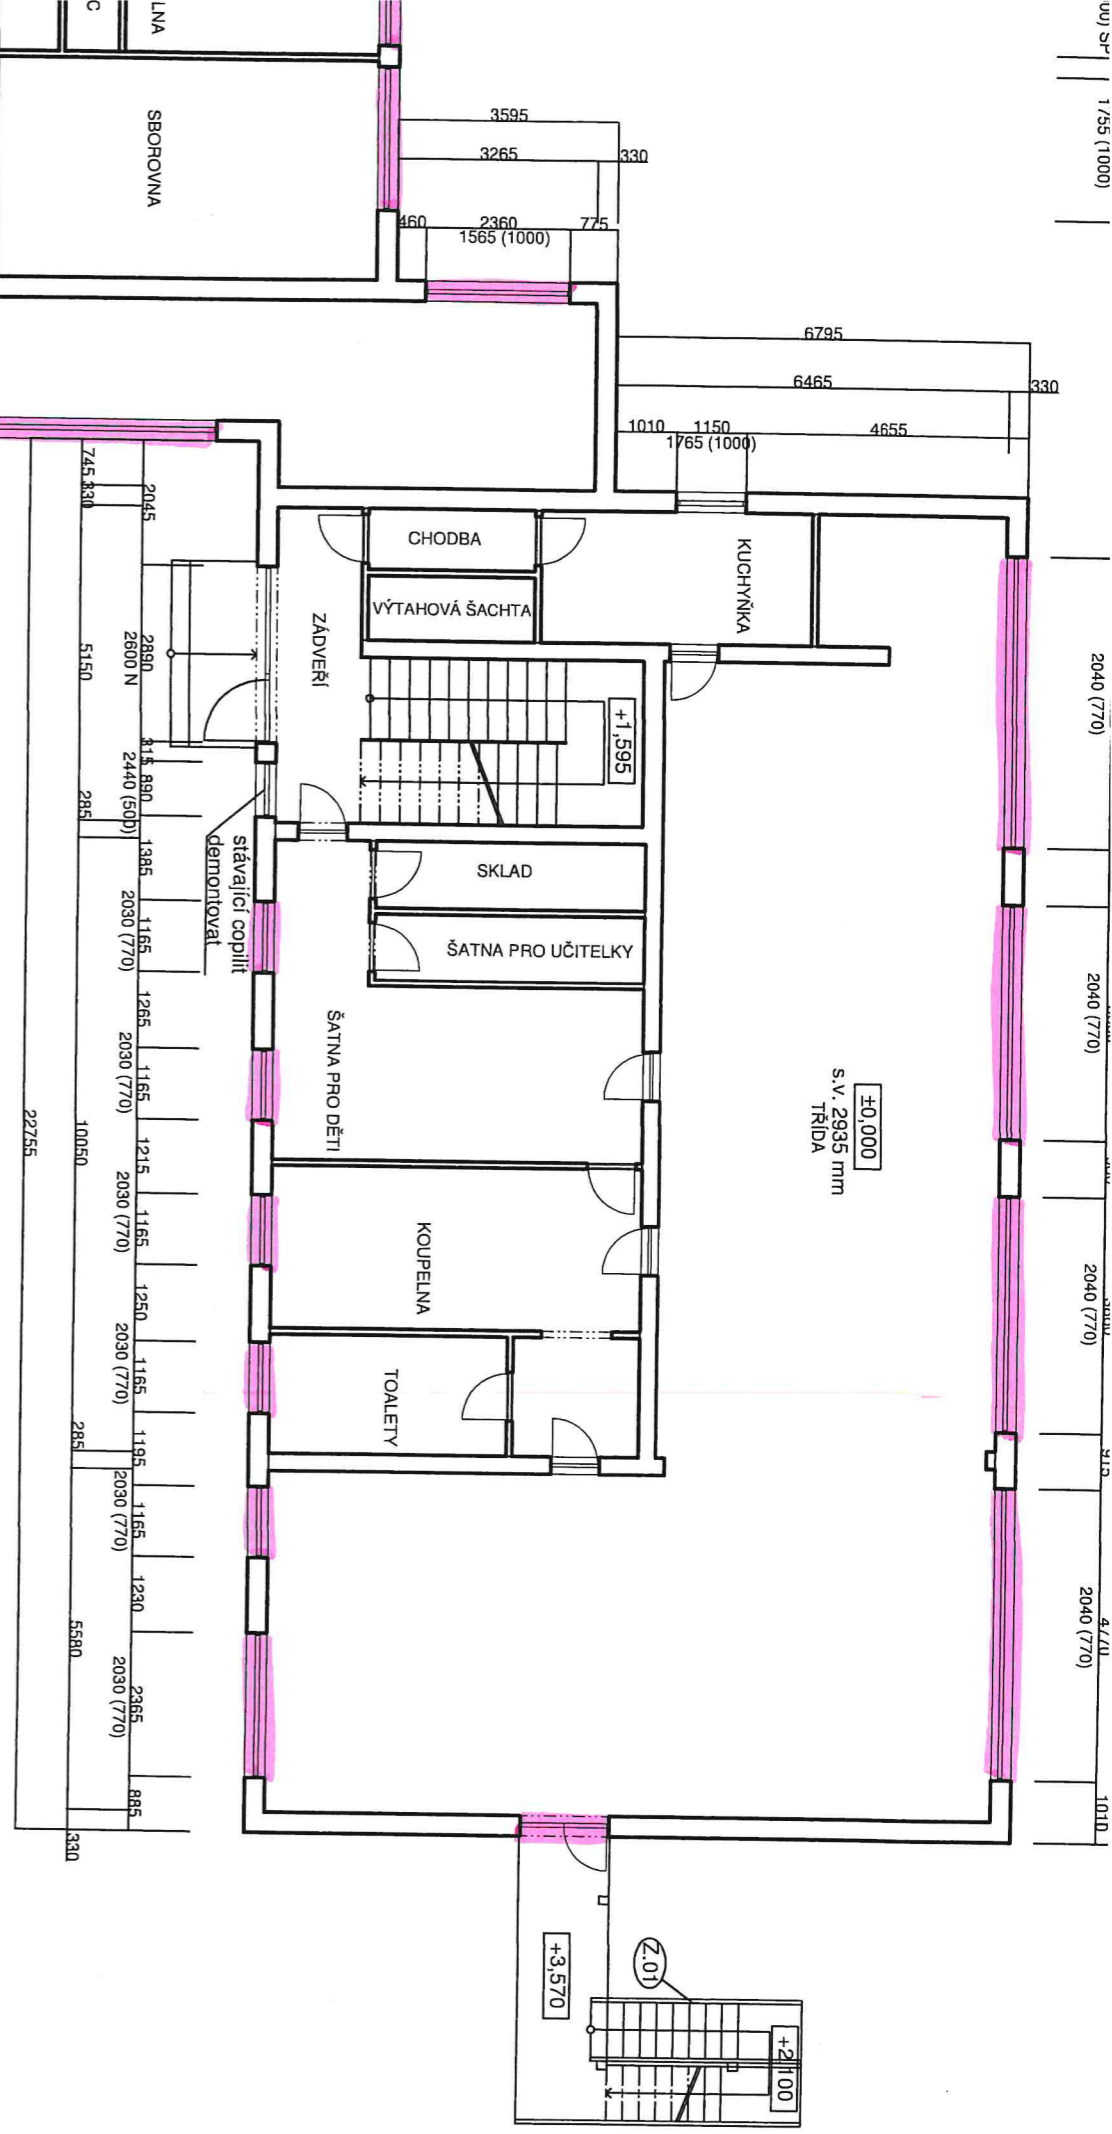

PAVILON 1, 2 PŘÍŽENÍ
 PŘEDOKENÍ ZALUZIE

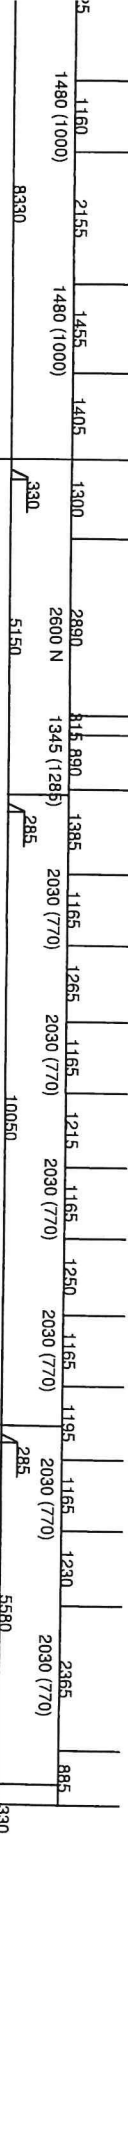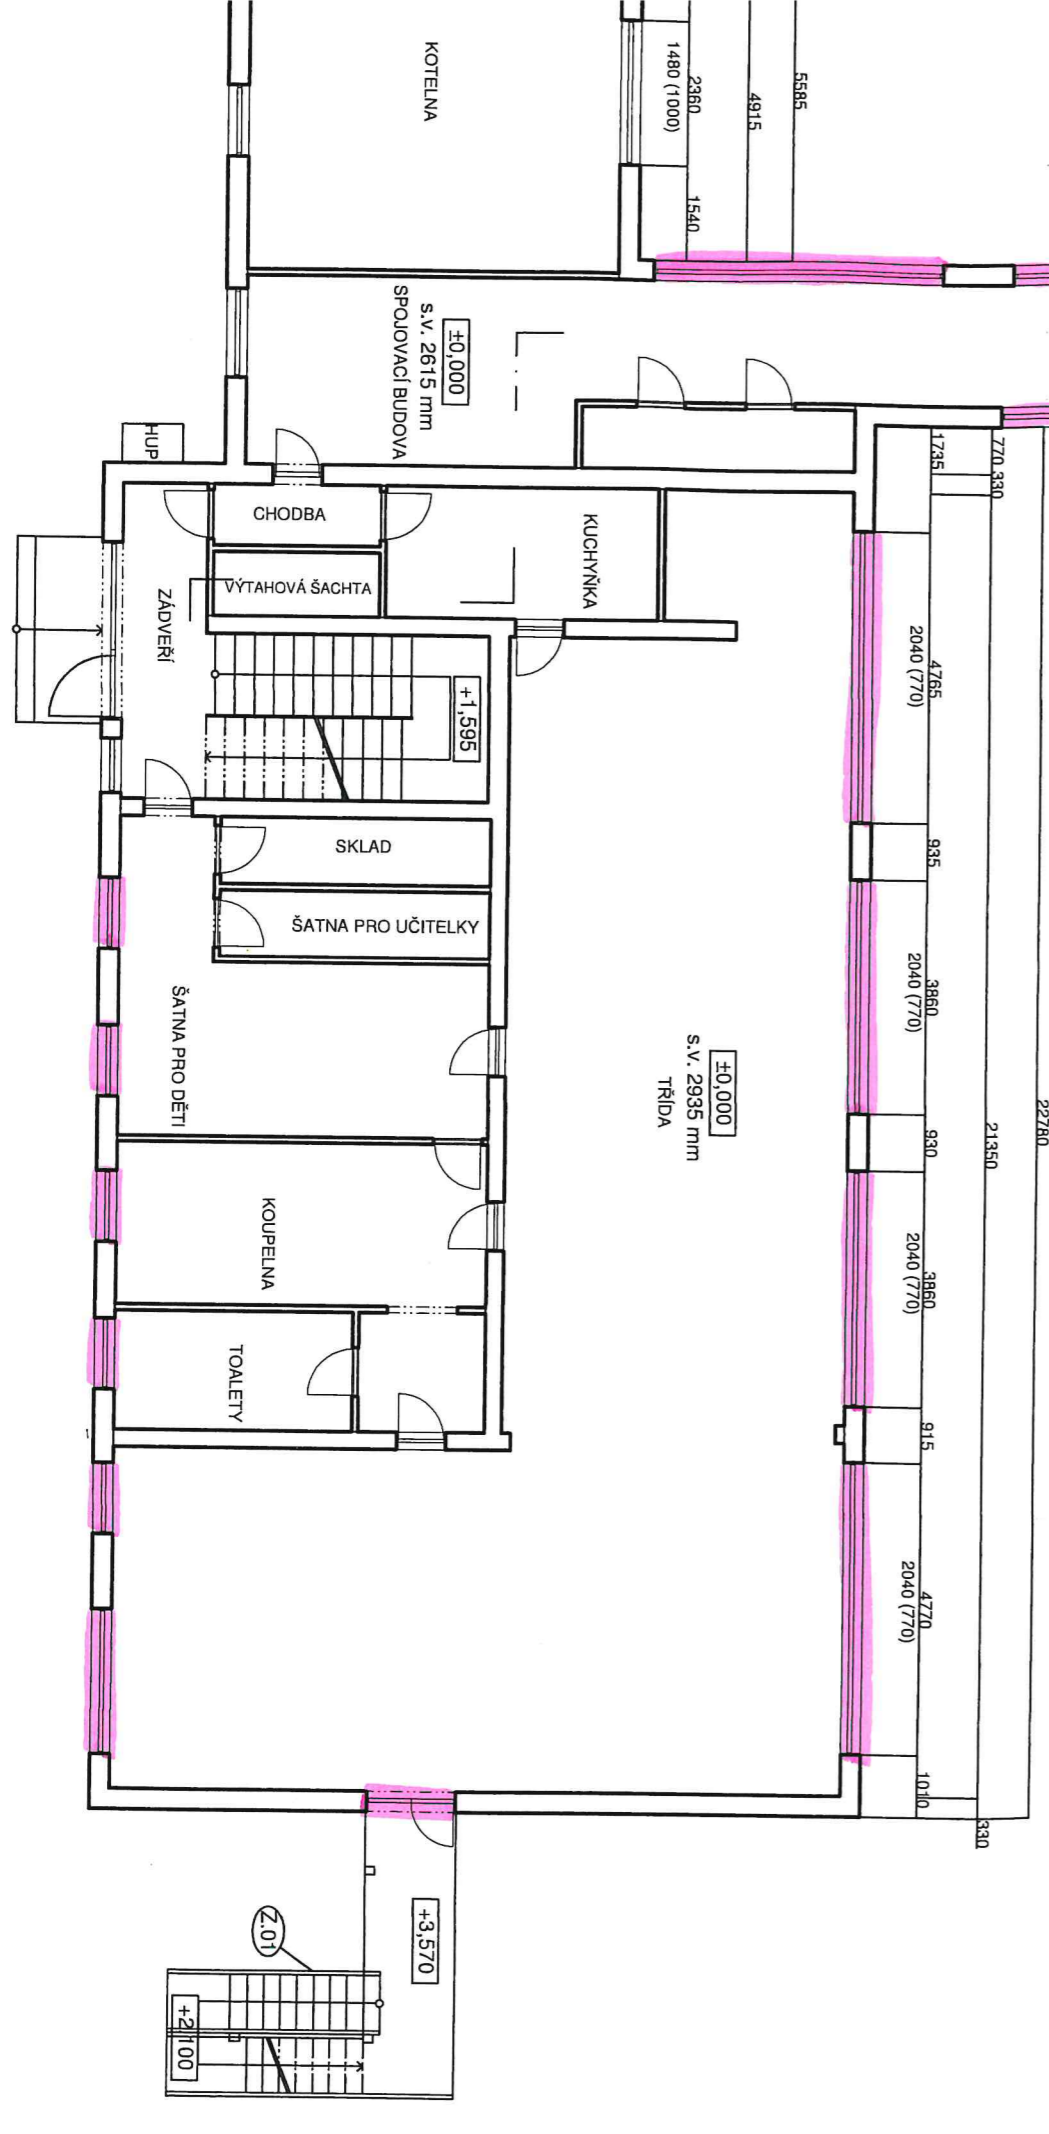

PAVILON 1, 2 2.NP
 PŘEDOKENÍ ŽALUZIE

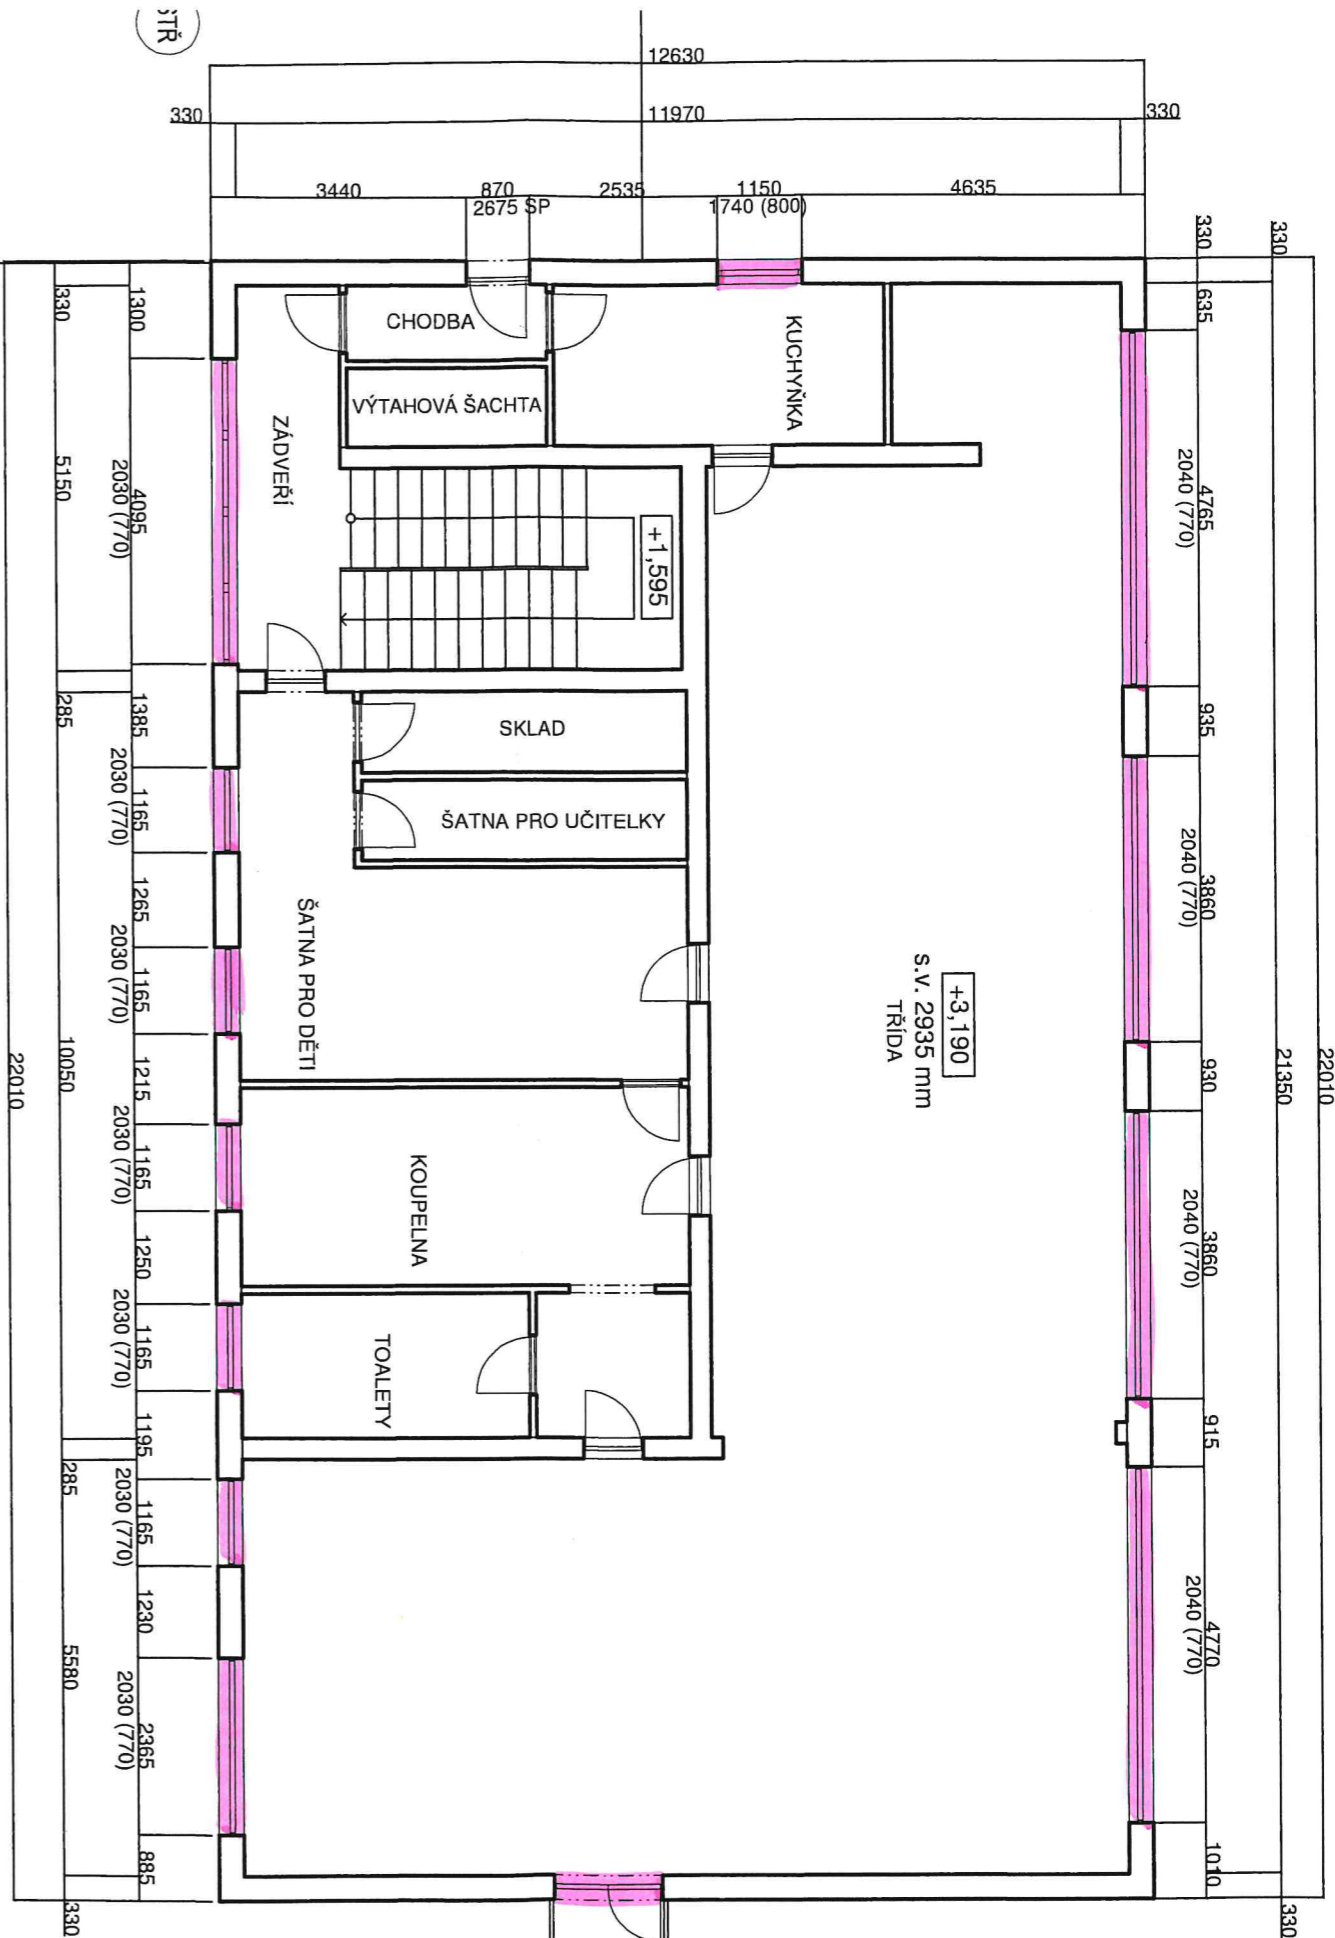


+3,190
 s.v. 2935 mm
 TŘÍDA

+3,570

Z.01

+2,10

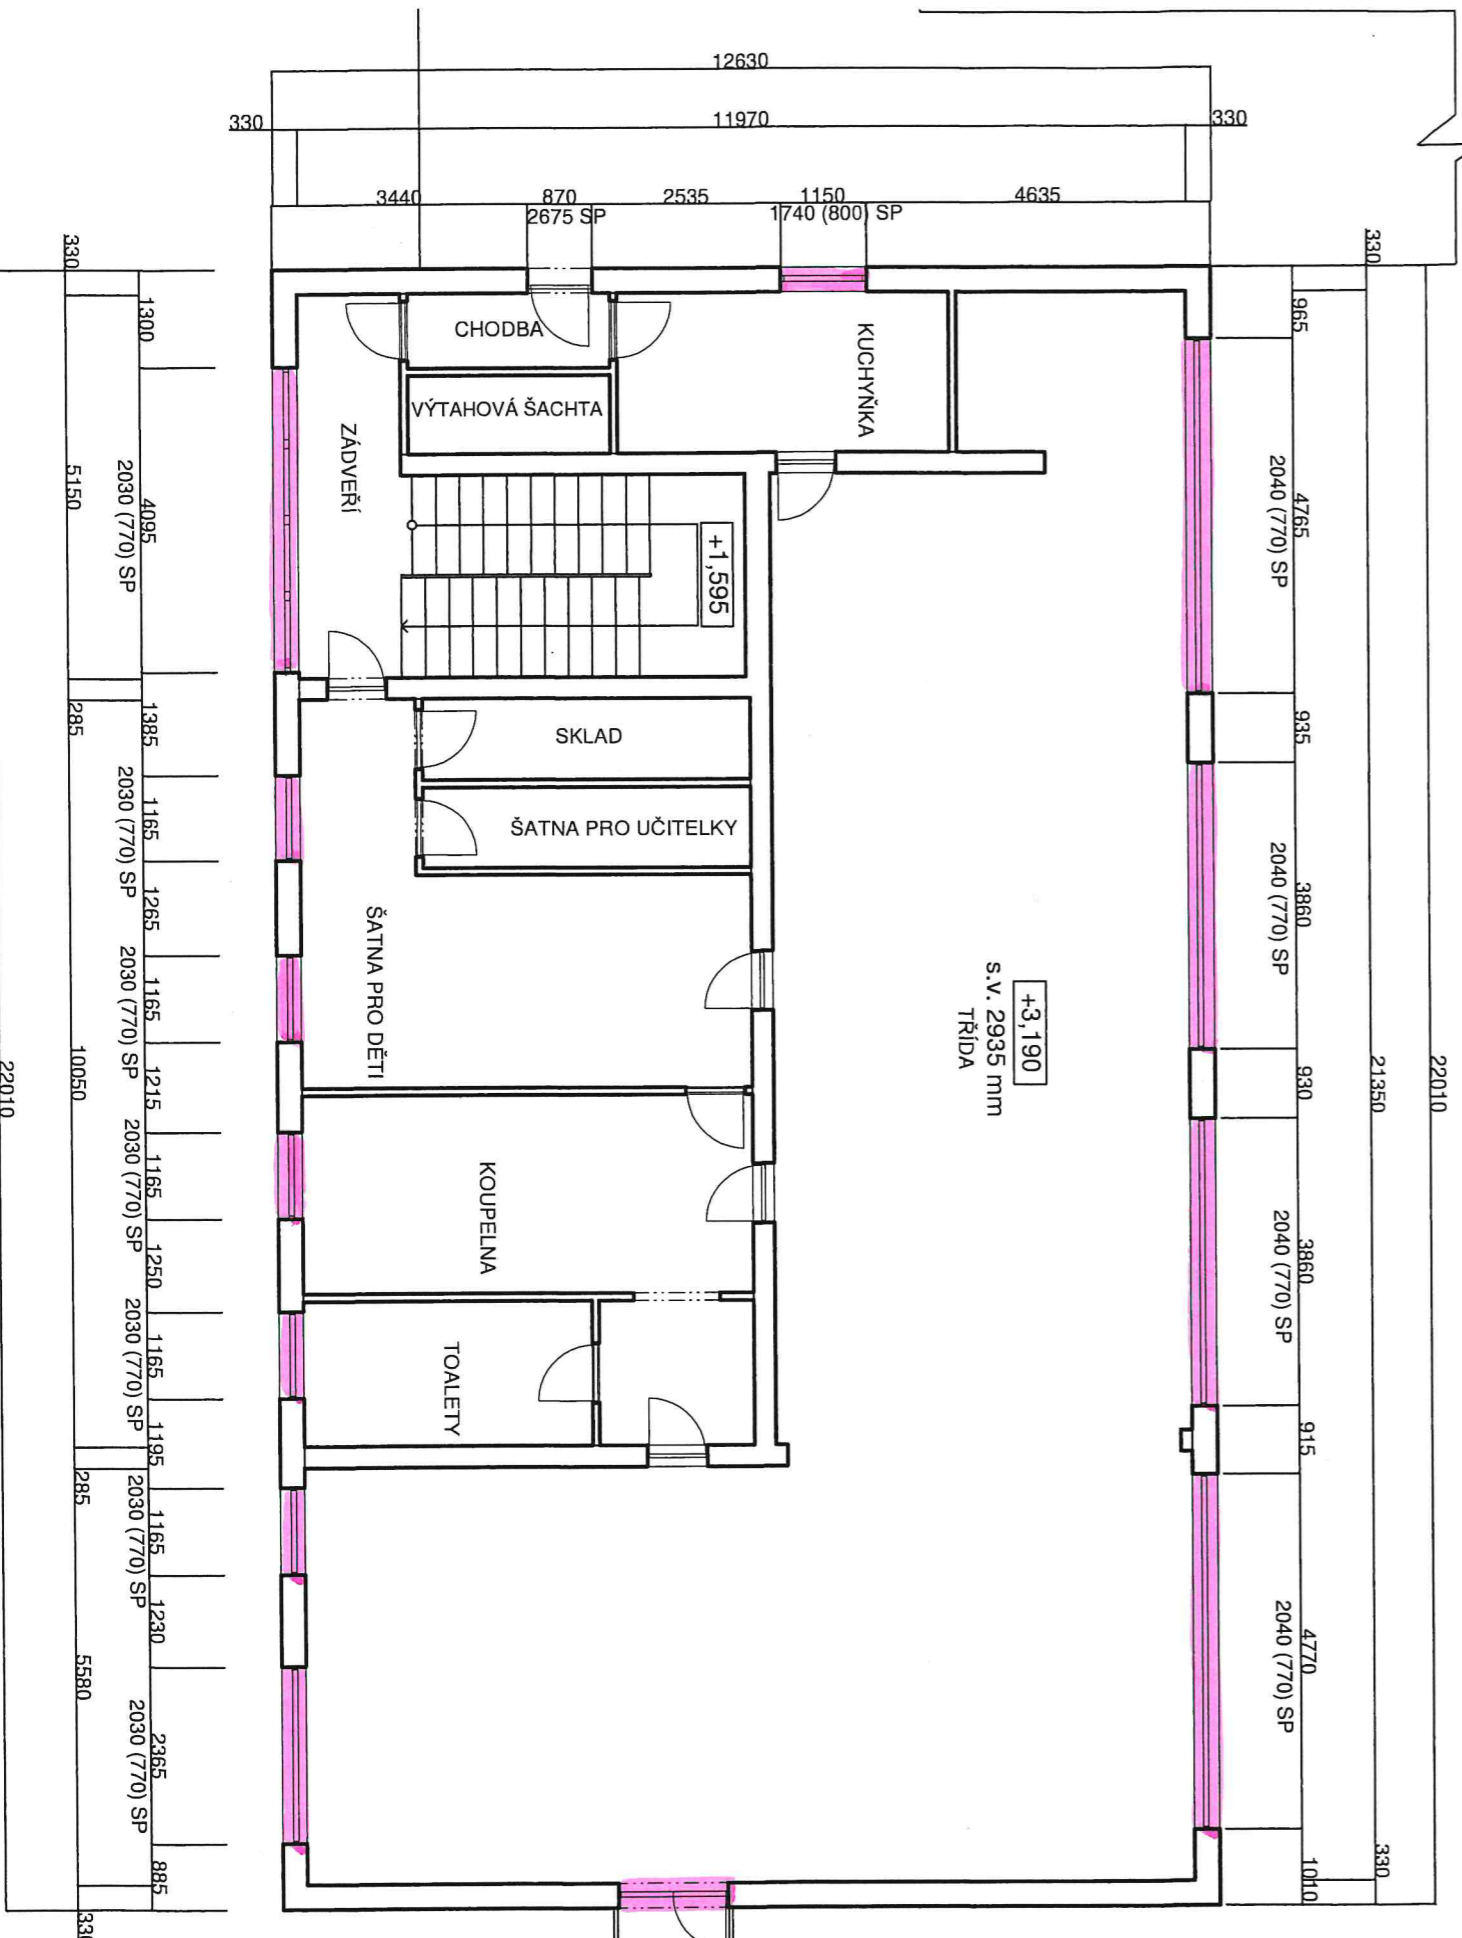

+3,190
 s.v. 2935 mm
 TŘÍDA

+2,10

Z.01

+3,57