



DETAIL K - ATIKA

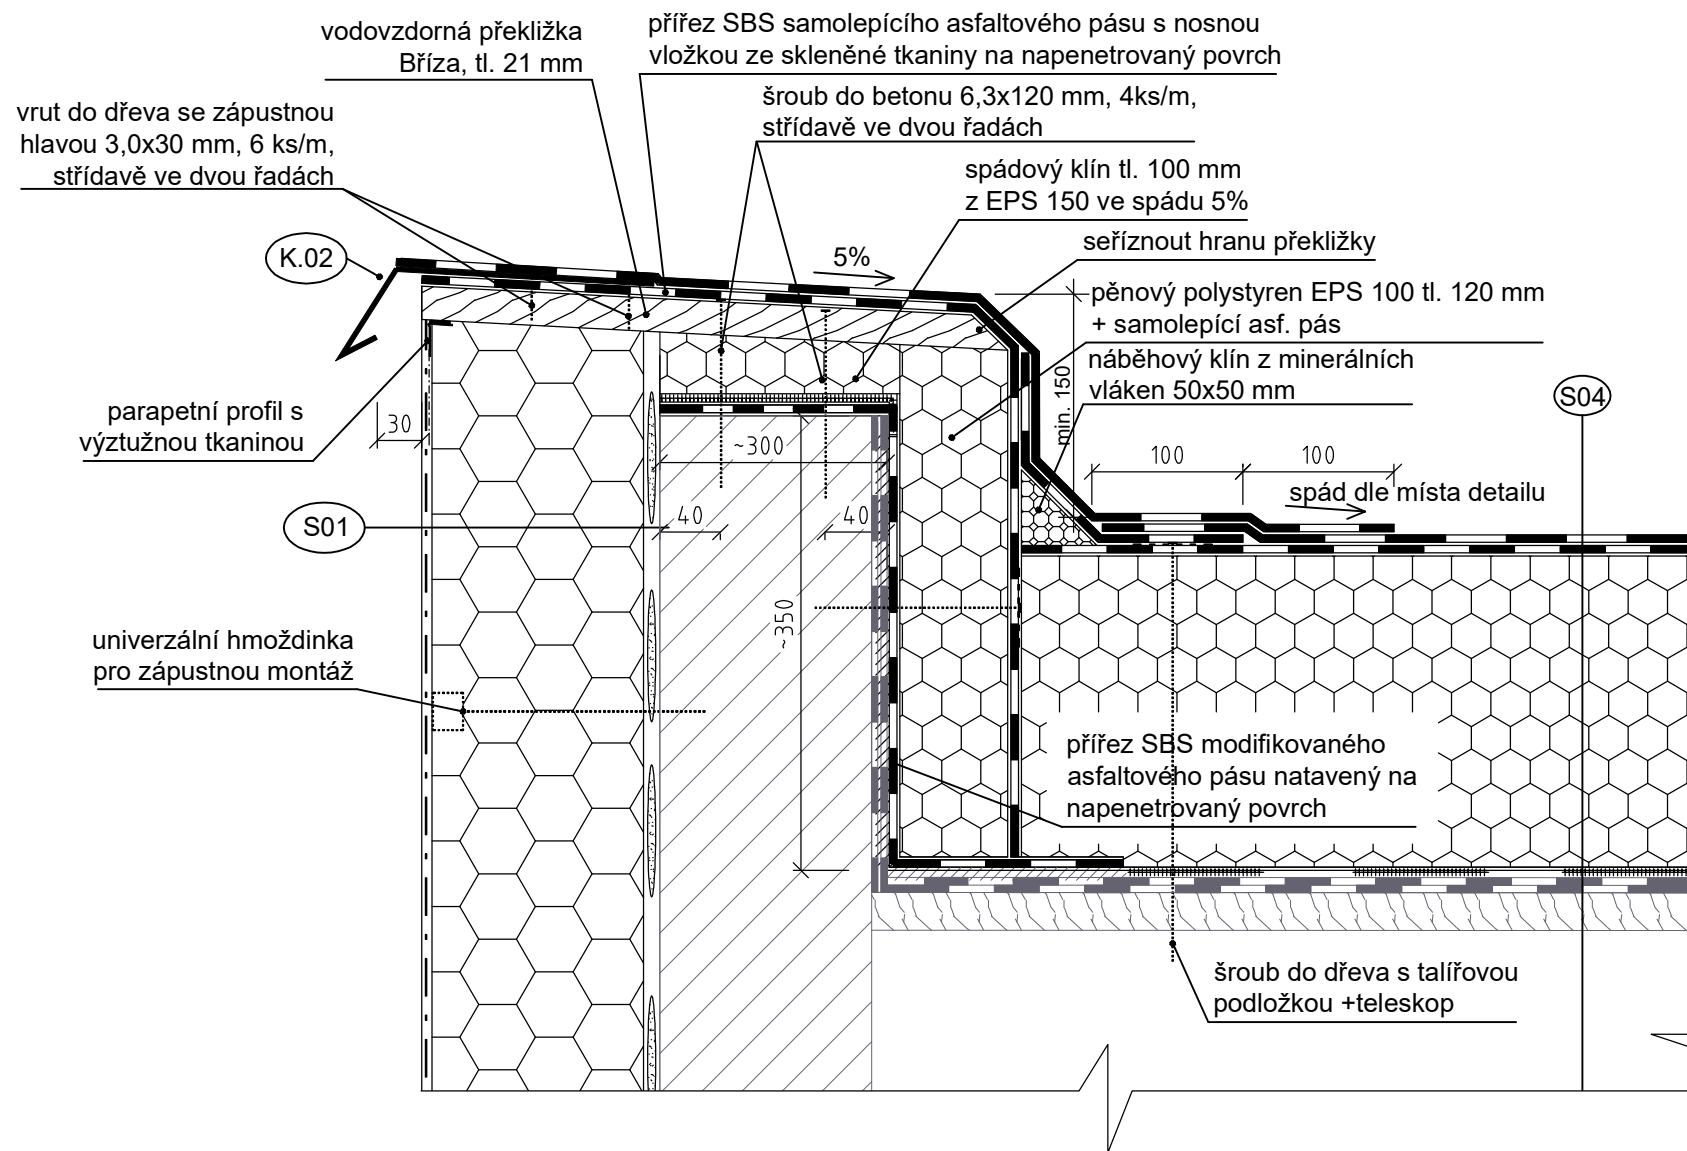

K.02 závětrná lišta, FeZn plech s PES lakem, tl. 0,6 mm, r.š. 220 mm,

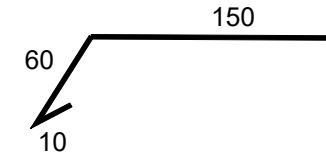

POZNÁMKA:

Barevný odstín povrchové úpravy plechů bude vybrán ze vzorníku barev RAL. Odstín barvy povrchové úpravy plechů musí být předem zkontrolován a odsouhlasen investorem.
 Rozměry klempířských prvků před jejich výrobou přesně doměřit na stavbě.
 Vzhledem k detailu napojení střechy a ETICS doporučujeme v první etapě provést zateplení střechy.

ATELIER
DEK

Realizace úspor energie - MŠ U Stadionu 602, Česká Třebová
 U Stadionu 602, 560 02 Česká Třebová

projektant: DEKPROJEKT s. r. o.
 Tiskařská 10/257, 108 00
 tel: 234 054 284
 fax: 234 054 291

objednatel: Město Česká Třebová
 Staré náměstí 78
 560 02, Česká Třebová

stupeň dokumentace:

Projektová dokumentace pro provedení stavby

část dokumentace:

D.1.1. Architektonicko-stavební řešení

obsah výkresu:

Detail K - atika

vypracoval:

Ing. Ondřej Nečas

zodpovědný projektant:

Ing. Pavel Štajnrt

paré:

kontroloval:

Ing. Petr Schindler, Ph.D.
 Ing. Jan Janeček

Pořadové číslo v deníku autorizované osoby: 629

číslo výkresu:

D.1.1.b) 17

formát: 2x A4

datum: 27. 12. 2018

měřítko: 1:4

č. zakázky: 2018-023009-NO