


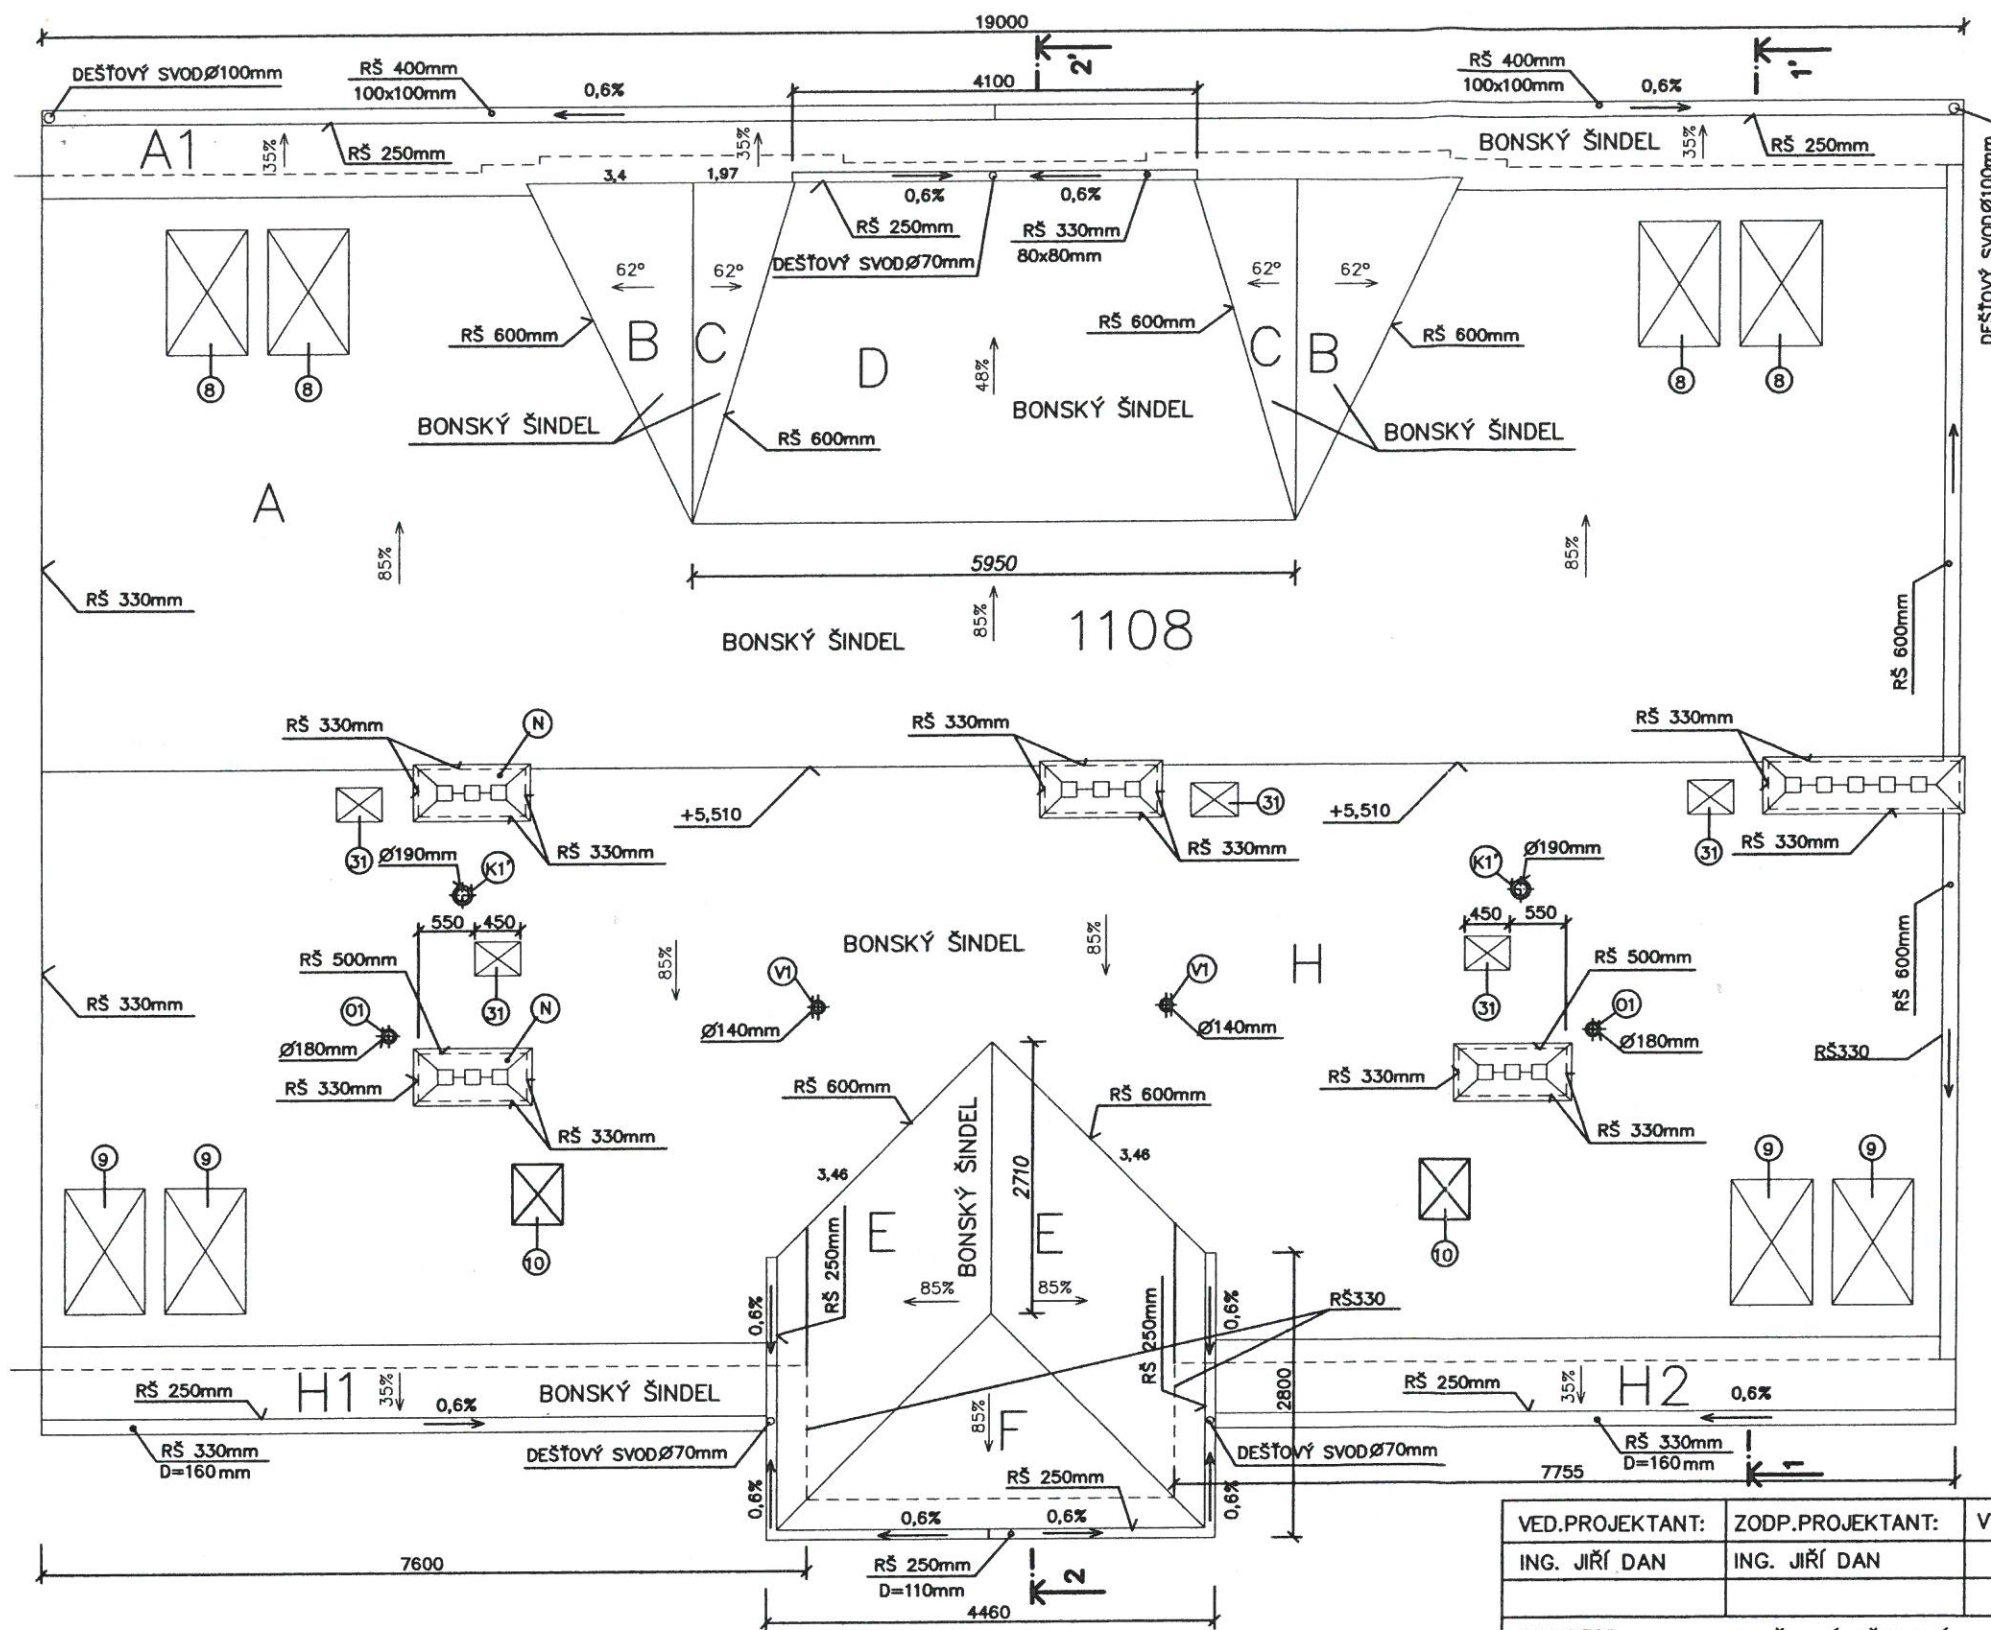


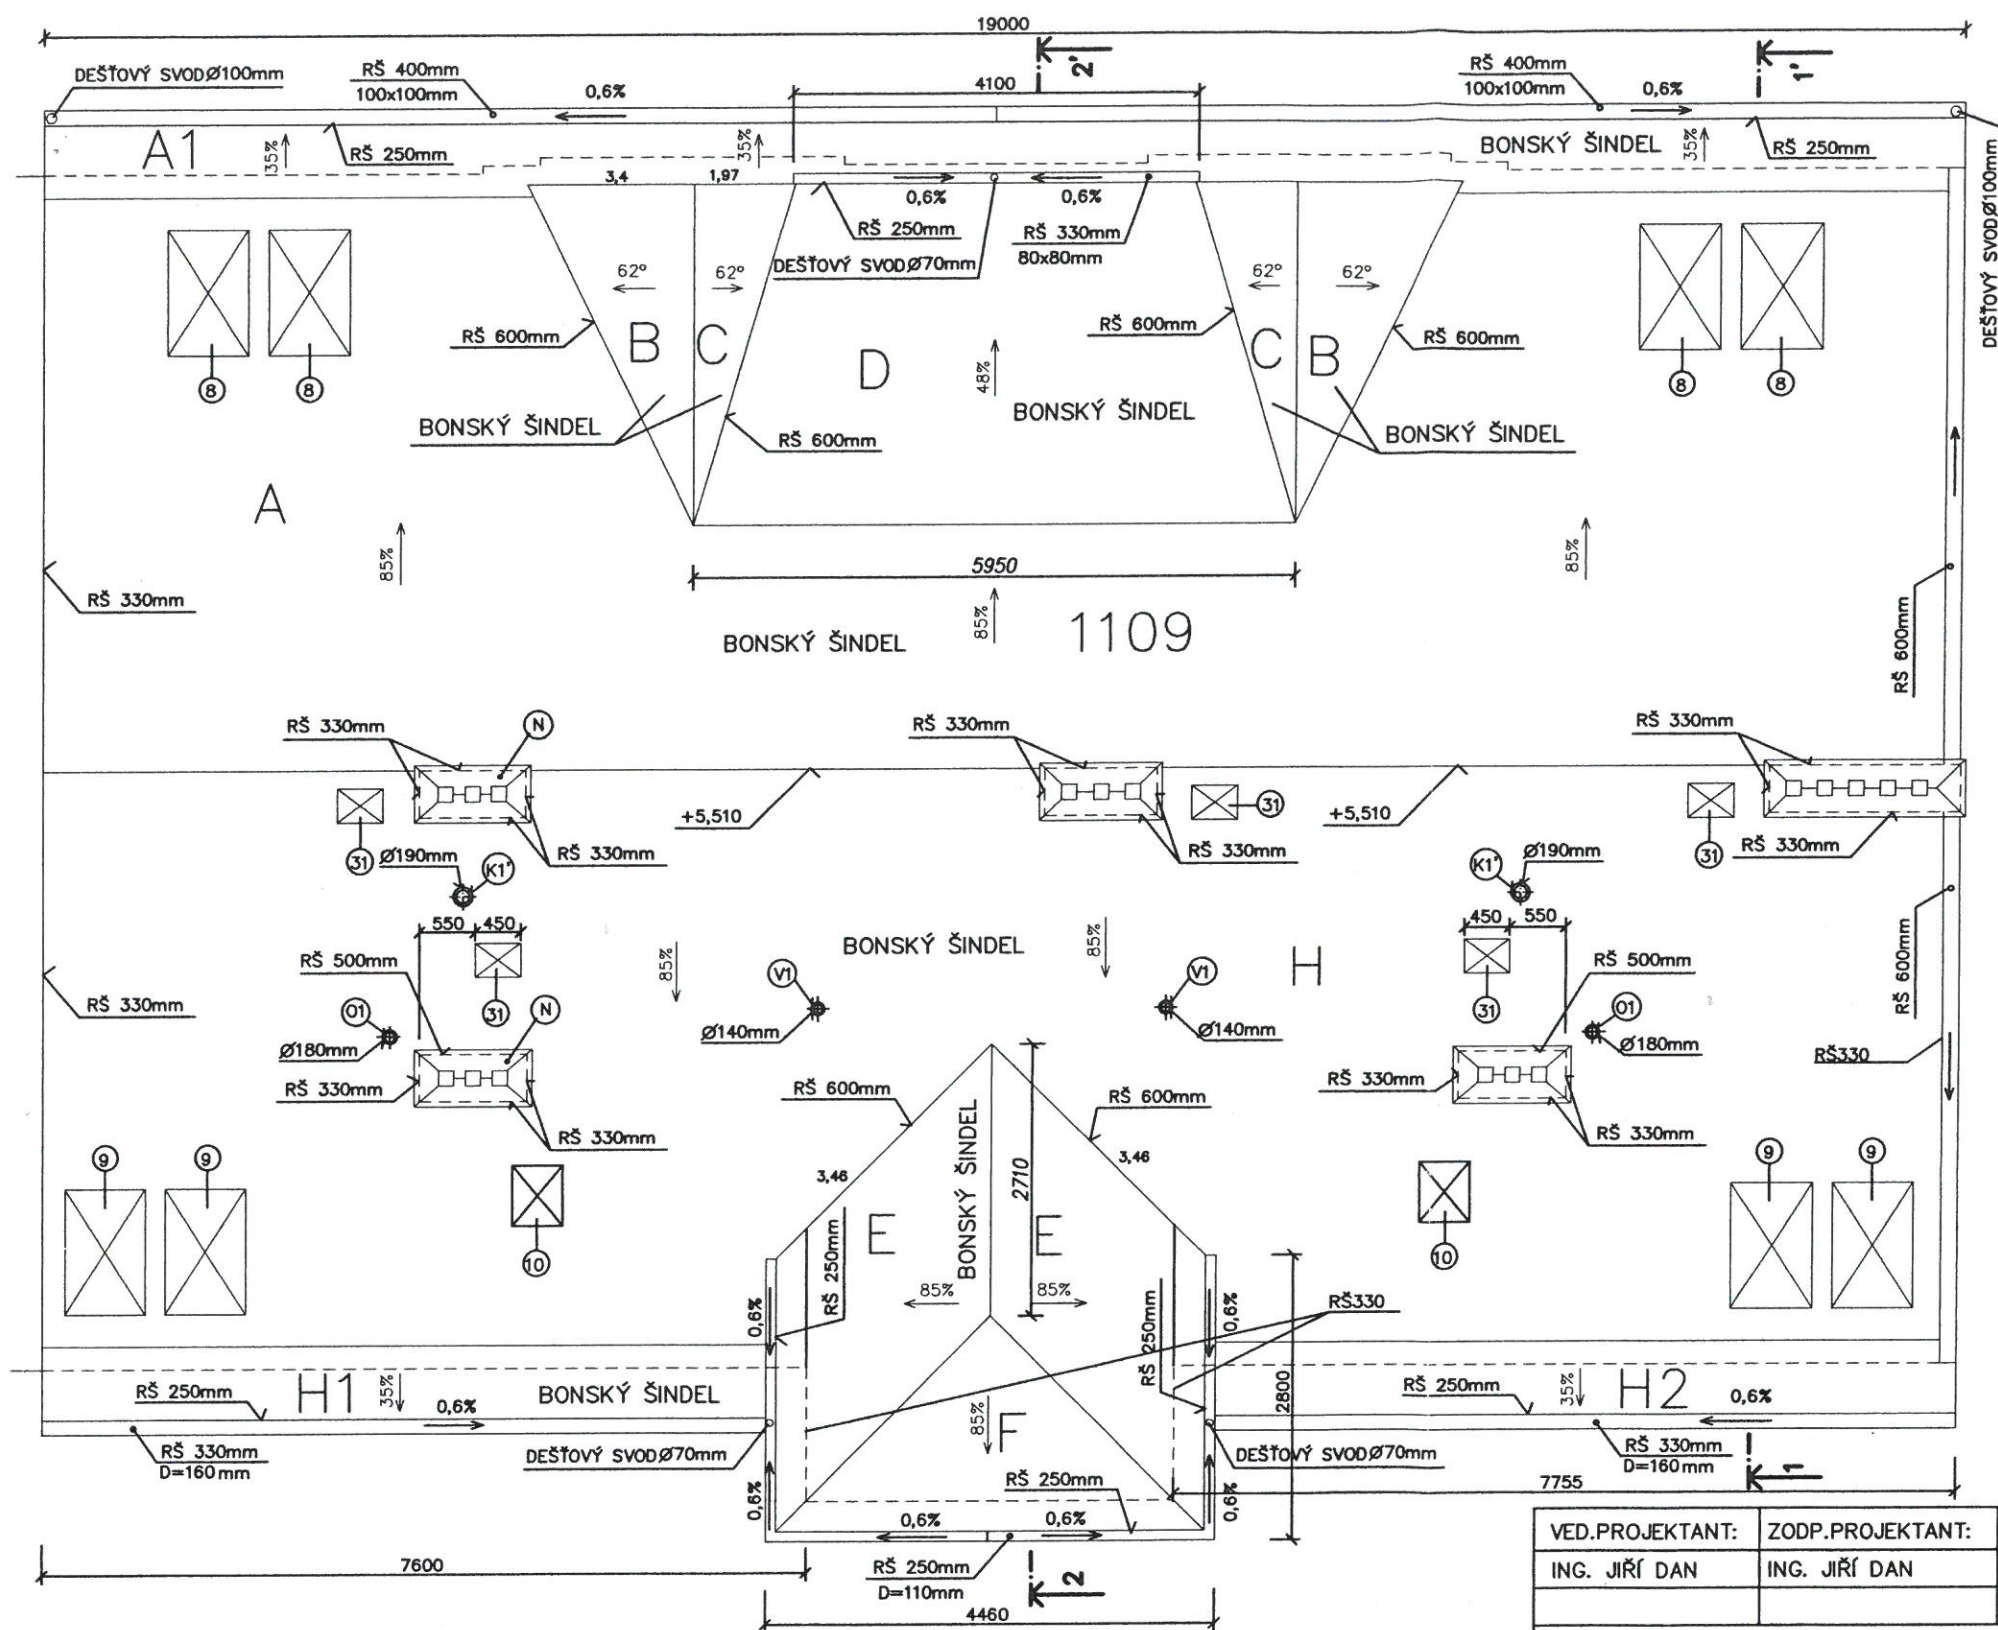

VED.PROJEKTANT:	ZODP.PROJEKTANT:	VYPRACOVAL:	KRESLIL:	PROJEKCE LIDICKÁ 22 787 01 ŠUMPERK TEL. 777160247 projekcedan@seznam.cz	
ING. JIRÍ DAN	ING. JIRÍ DAN				
INVESTOR: TEZA s.r.o., ČESKÁ TŘEBOVÁ				STUPEŇ:	PROJEKT:
AKCE:				DATUM:	07/2020
OPRAVA STŘECHY UL. NA TRUBECH Č.P.1108 ČESKÁ TŘEBOVÁ				FORMÁTY:	2A4
				ČÍS.ZAK.:	10-2020
OZNAČENÍ:				MĚŘÍTKO:	1:75
				PROFESE:	Č. VÝKRESU:
PŮDORYS STŘECHY				S	1

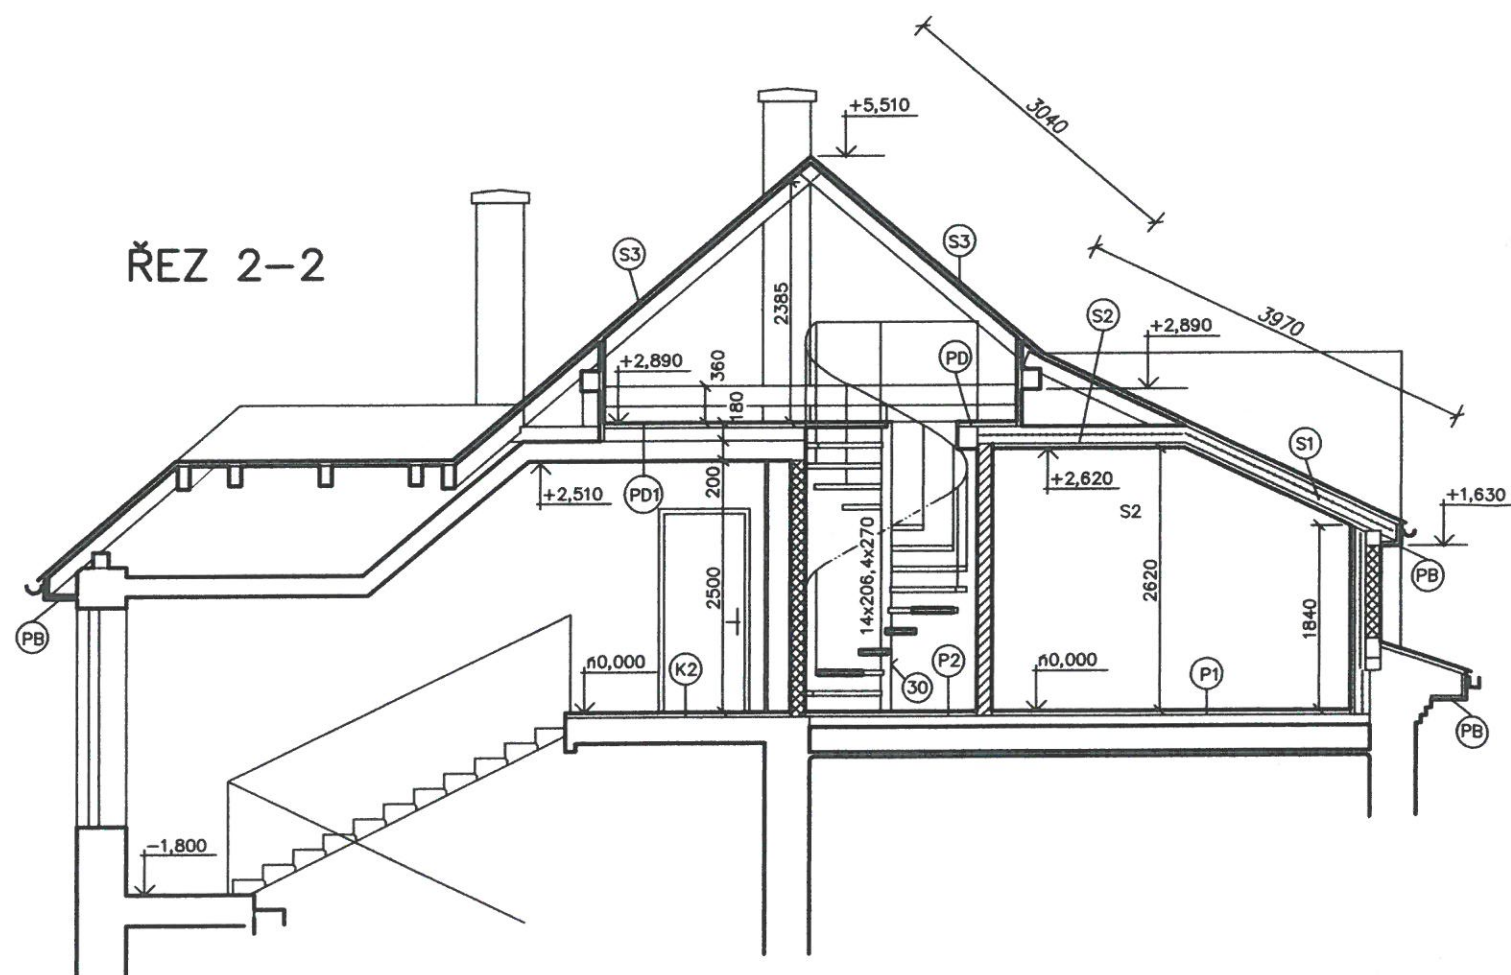

VED.PROJEKTANT:	ZODP.PROJEKTANT:	VYPRACOVAL:	KRESLIL:	PROJEKCE LIDICKÁ 22	
ING. JIŘÍ DAN	ING. JIŘÍ DAN			787 01 ŠUMPERK	
				TEL. 777160247	
INVESTOR: TEZA s.r.o., ČESKÁ TŘEBOVÁ				projekcedan@seznam.cz	
AKCE:				STUPEŇ:	PROJEKT:
OPRAVA STŘECHY UL. NA TRUBECH Č.P.1109 ČESKÁ TŘEBOVÁ				DATUM:	07/2020
				FORMÁTY:	2A4
				ČÍS.ZAK.:	10-2020
				MĚŘÍTKO:	1:75
OZNAČENÍ:				PROFESE:	Č. VÝKRESU:
PŮDORYS STŘECHY				S	2

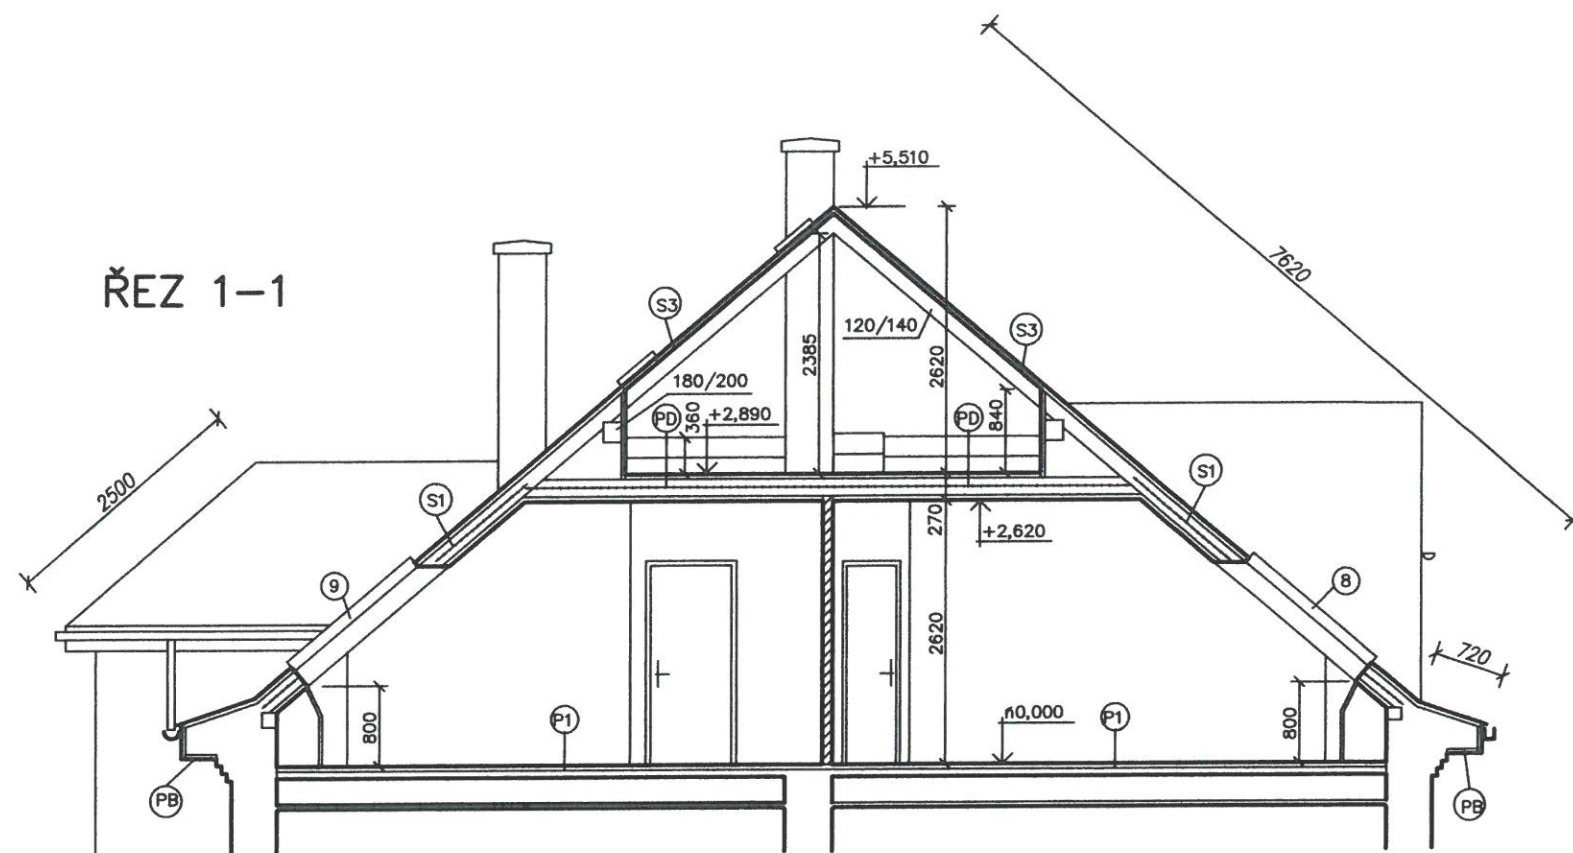

VED.PROJEKTANT:	ZODP.PROJEKTANT:	VYPRACOVAL:	KRESLIL:	PROJEKCE LIDICKÁ 22	
ING. JIŘÍ DAN	ING. JIŘÍ DAN			787 01 ŠUMPERK	
				TEL.: 777160247	
				projekcedan@seznam.cz	
INVESTOR: TEZA s.r.o., ČESKÁ TŘEBOVÁ				STUPEŇ:	PROJEKT:
AKCE: OPRAVA STŘECHY UL. NA TRUBECH Č .P.1108,1109 ČESKÁ TŘEBOVÁ				DATUM:	07/2020
				FORMÁTY:	2A4
				ČÍS.ZAK.:	10-2020
				MĚŘÍTKO:	1:75
OZNAČENÍ: ŘEZY				PROFESE:	Č. VÝKRESU:
				S	3