


- LEGENDA:**
- LISTNATÉ STROMY - STÁVAJÍCÍ
 - JEHLIČNATÉ STROMY - STÁVAJÍCÍ
 - STROMY K ODSTRANĚNÍ
- HAVARJNÍ ZDRAVOTNÍ STAV, PŘESTÁRLÉ, KOMPOZIČNĚ NEVHODNÉ
 - KĚŘE (SOLITĚRY, SKUPINY)
- STÁVAJÍCÍ K ODSTRANĚNÍ
 - KĚŘE (SOLITĚRY, SKUPINY)
- STÁVAJÍCÍ K PONECHÁNÍ
 - TRVALKY, LETNICKÝ
- STÁVAJÍCÍ
 - VYŠLAPANÉ PĚŠINY - STÁVAJÍCÍ
- NEZPEVNĚNÝ POVRCH

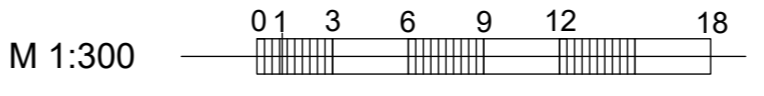

DOKUMENTACE JE CHRÁNĚNA AUTORSKÝM ZÁKONEM. KOPÍROVÁNÍ A VEŘEJNÉ ŠÍŘENÍ JE MOŽNÉ JEN SE SOUHLASEM AUTORA

VEDOUČÍ PROJEKTU:	Ing. arch. Lucie Kubínková	alena.rabasova@seznam.cz
VYPRACOVALA:	Ing. Alena Rabasová	
INVESTOR:	Město Česká Třebová, Staré náměstí 78, 56002 Česká Třebová	
Projekt pro stavební povolení - PARK U KREMATORIA_ INVENTARIZACE STÁVAJÍCÍCH DŘEVIN		
MÍSTO STAVBY: katastrální území Česká Třebová [621757]	FORMÁT: 4 x A4 MĚŘÍTKO: 1:300 DATUM: SRPEN 2020	1