


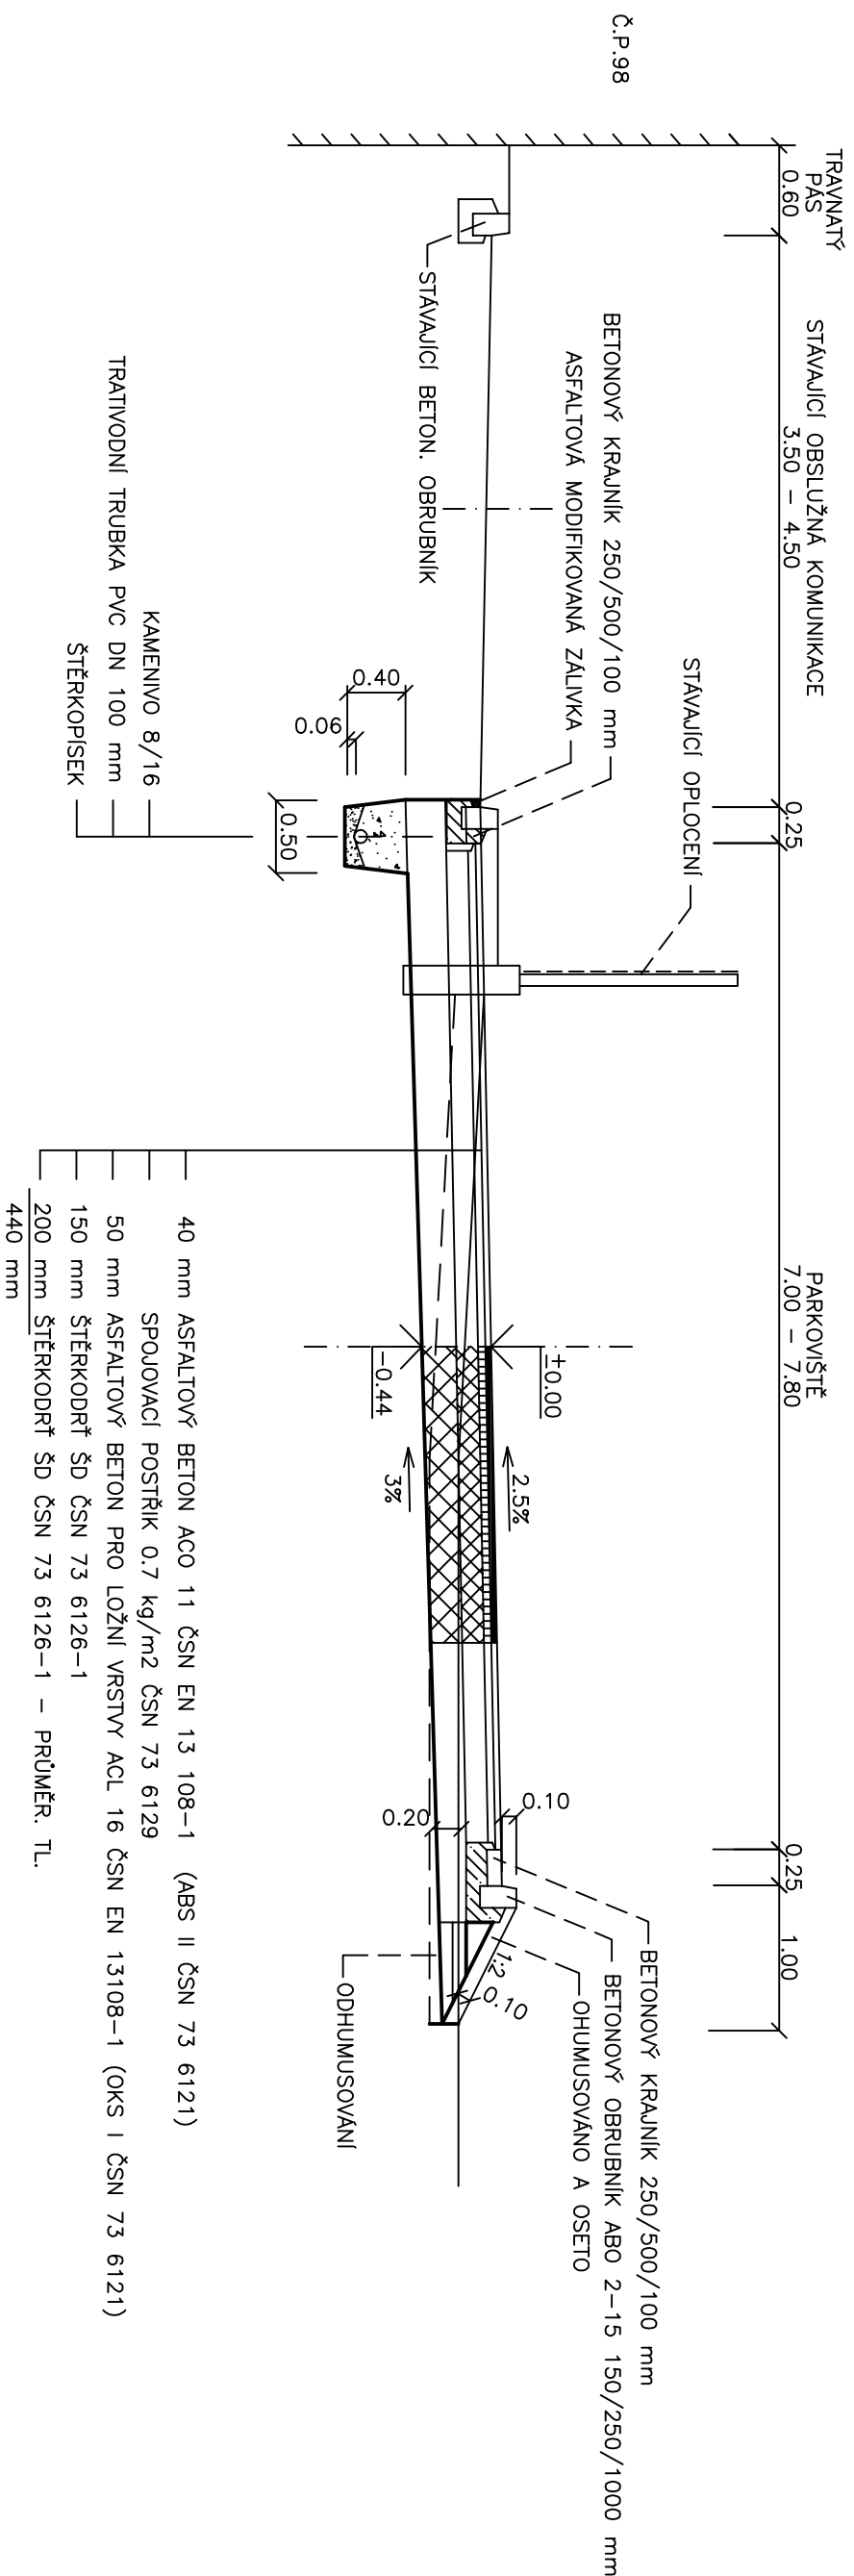

VZOROVÝ PŘÍČNÝ ŘEZ 1:50



Kreslí:		
Zpracoval:	ŠČEMOHA J.	
Zodp. projektant:	ŠČEMOHA J.	
Hlavní projektant:	Ing. ŠČEMBAL B.	
Technická kontrola:	Ing. ŠČEMBAL B.	
Kroj: PARUBICKÝ	Okres:	Obec: ČESKÁ TŘEBOVÁ
Investor: MĚSTO ČESKÁ TŘEBOVÁ		
ROZŠÍŘENÍ PŘÍJEZDOVÉ KOMUNIKACE A PARKOVIŠTĚ U STACIONÁŘE V ČESKÉ TŘEBOVÉ - LHOTCE		
Objekt:		
Obsah:	VZOROVÝ PŘÍČNÝ ŘEZ	

Stupeň:	DSP
Zak. č.:	4148-16-3
Arch. č.:	3476
Datum:	8/2016
Formát:	2 A4
Měř.:	Číslo příl. výkresu:
Kóty: m	1:50
	C.1.3



spol. s r.o.
PROJEKTOVÁ, INŽENÝRSKÁ A STAVEBNÍ ČINNOST
Žitkova 738, 566 01 Vysočké Mlýno
tel.: 465 420 911
e-mail: info@optimo-vn.cz