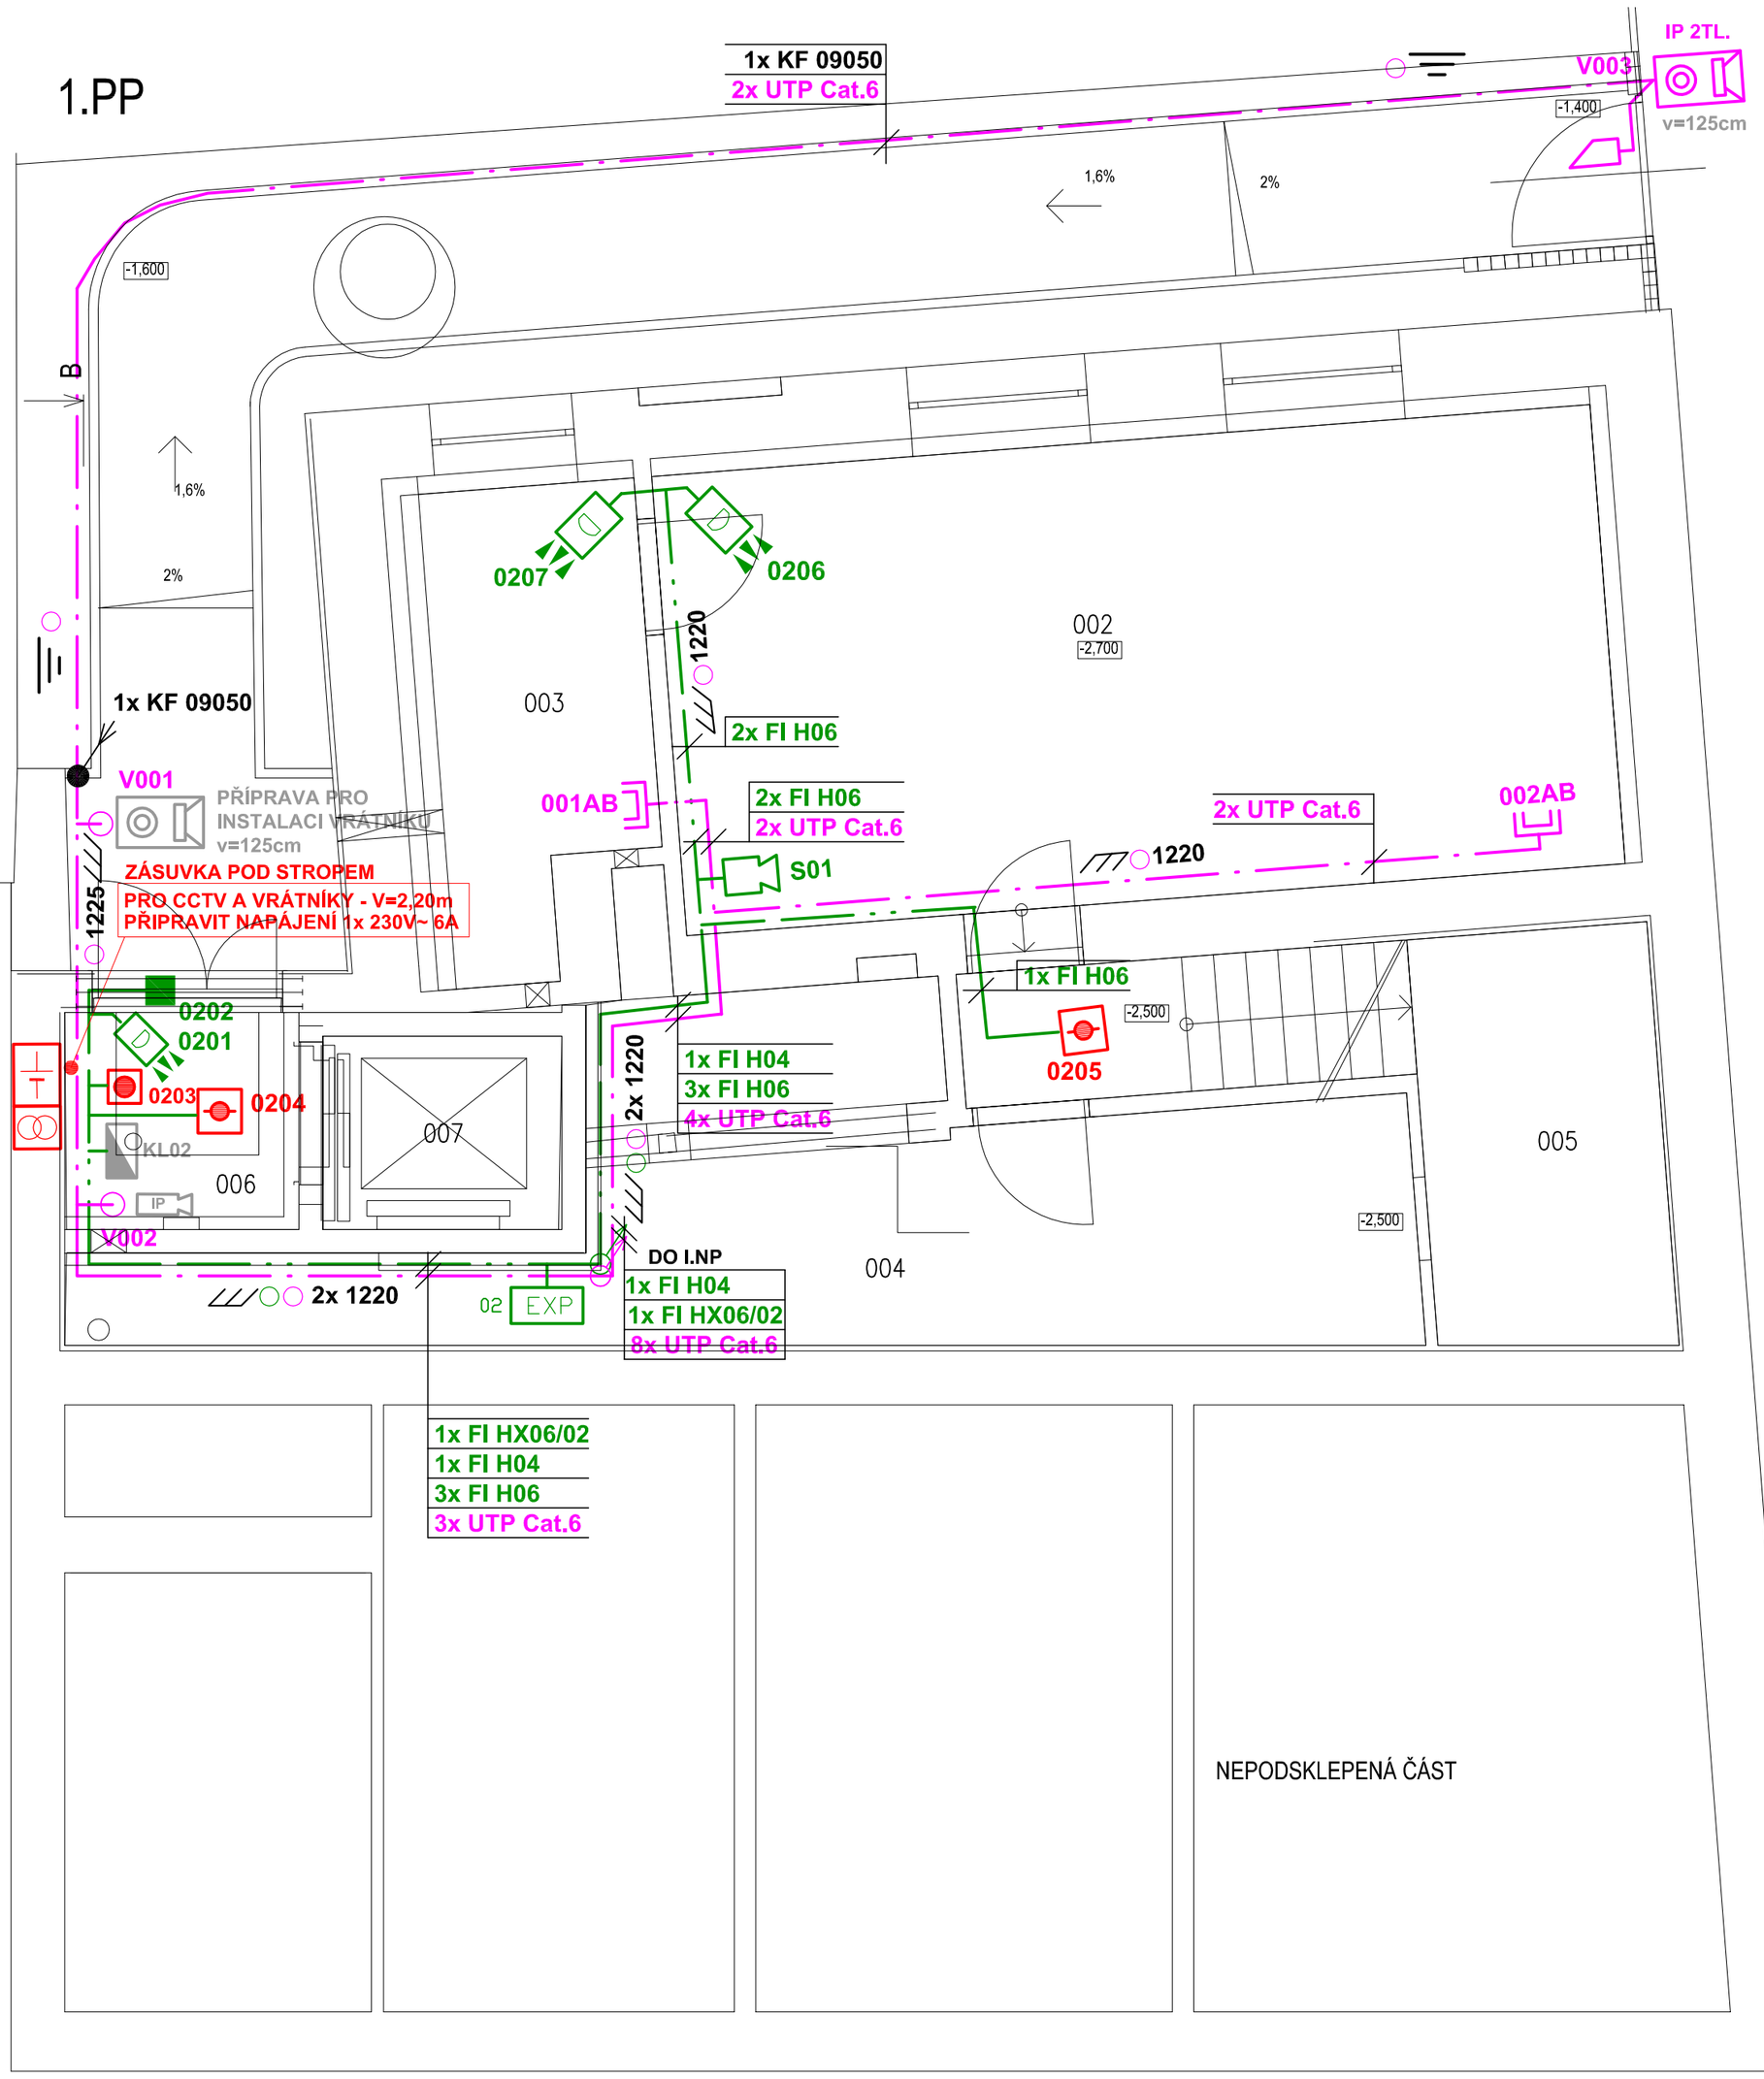

LEGENDA KABELOVÝCH TRAS:

- KABELOVÉ ROZVODY POD OMÍTKOU
- KABELOVÉ ROZVODY V PODHLEDU
- KABELOVÉ ROZVODY V PODLAZE
- KABELOVÉ ROZVODY POD PODLAHOU
- TRASA VE ŽLABU, LIŠTĚ
- TRASA V ELEKTROINSTA. TRUBCE
- TRASA V ZEMI
- POŽÁRNÍ UCPÁVKA
- VÝŠKOVÝ PŘECHOD KABELOVÉ TRASY
- VÝŠKOVÝ PŘECHOD KABELOVÉ TRASY
- STOUPNUTÍ VEDENÍ PRŮBĚŽNÉ
- KLESNUTÍ VEDENÍ PRŮBĚŽNÉ

LEGENDA ČAR:

- DATOVÝ ROZVOD
- ROZVODY EZS

LEGENDA ZNAČEK

- EZS ústředna
- EZS expander
- EZS ovládací klávesnice
- EZS dualní detektor PIR/MW
- EZS - magnetický detektor-kontakt
- EZS - tlačítko ruční hlásič
- EZS - záložní akumulátor
- EZS - optickokouřový detektor
- EZS - venkovní zálohovaná
- EZS - siréna vnitní
- EZS - zálohovaný zdroj
- EZS - radiový přenos na PCO
- DATA - datový rozvaděč 19"
- STA - zásuvka koncová R/T/S
- DATA - zásuvka datová 2x RJ45
- DATA - zásuvka datová 1x RJ45
- DATA - bezdrátová jednotka wifi
- Dveřní samozavirač
- Kování klika - koule
- Kování koule - koule
- Kování klika - klika
- CCTV - vnitřní kamera s IR
- TEL - el. vrátník s hlas. soupravou
- TEL - elektrický zámek

ZNAČENÍ ELEKTROINSTALAČNÍCH TRUBEK:

1220 - OHEBNÁ TRUBKA Z PVC TYP SUPER MONOFLEX 1220
1225 - OHEBNÁ TRUBKA Z PVC TYP SUPER MONOFLEX 1225
1232 - OHEBNÁ TRUBKA Z PVC TYP SUPER MONOFLEX 1232
1240 - OHEBNÁ TRUBKA Z PVC TYP SUPER MONOFLEX 1240

ZNAČENÍ ELEKTROINSTALAČNÍCH TRUBEK:

PROSTUPY KABELŮ POŽÁRNĚ DĚLÍCÍMI KONSTRUKCEMI POŽÁRNĚ UTĚSNIT - POŽÁRNÍ ODOLNOST PŘÍSLUŠNÉ STAVEBNÍ KONSTRUKCE VIZ. POŽADAVKY V TECH. ZPRÁVĚ PBŘS.
PŘI KLADENÍ KABELŮ SLABOPROUDÝCH ROZVODŮ DODRŽET ODSTUPY OD OSTATNÍCH ROZVODŮ:
- DO 5m SOUBĚHU 6cm, NAD 5m SOUBĚHU 20cm A PŘI KŘIŽOVÁNÍ 1cm (MIN. DLE ČSN 33 2000-5-52)
OCHRANA PŘED NEBEZPEČNÝM DOTYKEM NEŽIVÝCH ČÁSTÍ DLE ČSN 33 2000-4-41:
-SÍŤOVÝ ZDROJ SAMOČINNÝM ODPOJENÍM OD ZDROJE
-OSTATNÍ PRVKY MALÝM NAPĚTÍM SELV

Legenda místností

001 – SCHODIŠTĚ
002 – TĚLOCVIČNA
003 – SKLAD CVIČEBNÍCH PRVKŮ
004 – SKLAD ÚDRŽBY
005 – SKLAD POMŮCEK
006 – ZÁDVEŘÍ
007 – VÝTAHOVÁ ŠACHTA

KIP spol. s r.o. LITOMYŠL
INŽENÝRSKÁ A PROJEKTOVÁ ČINNOST
TOULOVCOVO NAM. 156, 570 01 LITOMYŠL

VEDOUCÍ ZAKÁZKY	ING. PETR ABSOLON
ZODP. PROJEKTANT	PAVEL BARTOŇ
VYPRACOVAL	PAVEL ČADA
MÍSTO STAVBY	SADOVÁ 1385, ČESKÁ TŘEBOVÁ
DATUM	6/2017
STUPEŇ	DOKUMENTACE PRO PROVEDENÍ STAVBY
ZAK. Č.	3094-62
INVESTOR	MĚSTO ČESKÁ TŘEBOVÁ
Č.PARÉ	
STAVBA	**PŮDNÍ VESTAVBA VČ. NOVÉHO VÝTAHU DDM ČESKÁ TŘEBOVÁ**
VÝKRES	**SLABOPROUDÉ ROZVODY 1.PP**
MĚŘÍTKO	1:50(A2)
PROFESE	ELEKTRO
Č.VÝKR.	**D.1.4.6.1**