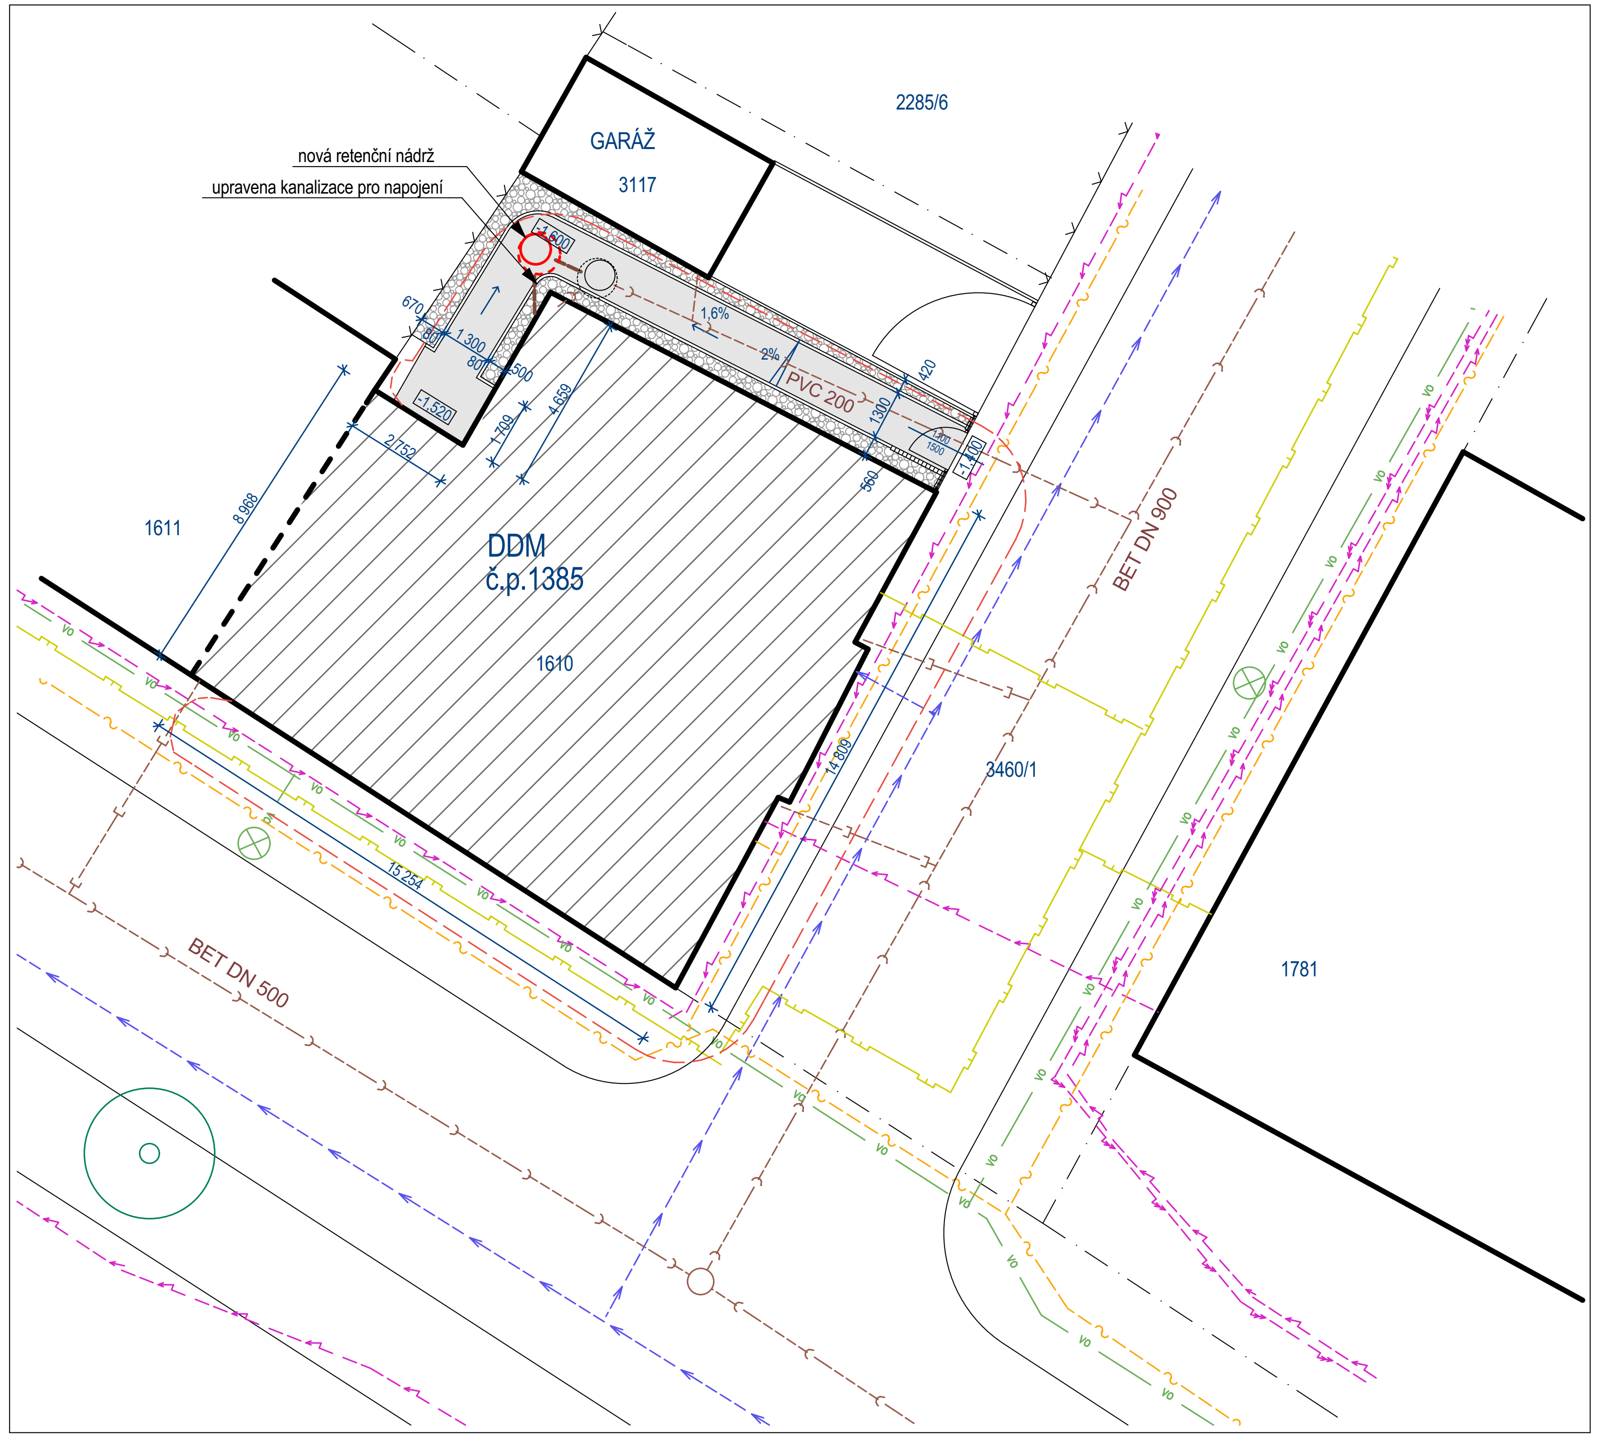

KOORDINAČNÍ SITUACE M 1:200

KATASTRÁLNÍ SITUACE M 1:500

LEGENDA STÁVAJÍCÍCH SÍTÍ A PLOCH

- SPLAŠKOVÁ KANALIAZCE
- DEŠŤOVÁ KANALIZACE
- VODOVOD
- STL PLYNOVOD
- VEDENÍ ELEKTRO NN
- VEŘEJNÉ OSVĚTLENÍ
- TELEKOMUNIKAČNÍ ROZVODY
- BUDOVA
- NOVÝ BEZBARIÉROVÝ PŘÍSTUP ZE ZÁMKOVÉ DLAŽBY
- KAČÍREK

LEGENDA:

- UVAŽOVANÝ OBJEKT
- NOVÝ CHODNÍK ZE ZÁMKOVÉ DLAŽBY + KAČÍREK + BRANKA

S

KIP spol. s r.o. LITOMYŠL
INŽENÝRSKÁ A PROJEKTOVÁ ČINNOST
TOULOVCOVO NAM. 156, 570 01 LITOMYŠL

VEDOUCÍ ZAKÁZKY	ING. PETR ABSOLON
ZODP. PROJEKTANT	ING. PETR ABSOLON
VYPRACOVAL	ING. PETR ABSOLON
MÍSTO STAVBY	SADOVÁ 1385, ČESKÁ TŘEBOVÁ
DATUM	6/2017
STUPEŇ	DOKUMENTACE PRO PROVEDENÍ STAVBY
ZAK. Č.	3094-62
INVESTOR	MĚSTO ČESKÁ TŘEBOVÁ
Č.PARÉ	
STAVBA	**PŮDNÍ VESTAVBA VČ. NOVÉHO VÝTAHU DDM ČESKÁ TŘEBOVÁ**
VÝKRES	**SITUACE**
MĚŘÍTKO	1:250,
PROFESE	STAVEBNÍ
Č.VÝKR.	C.