



SEVERO-ZÁPADNÍ POHLED

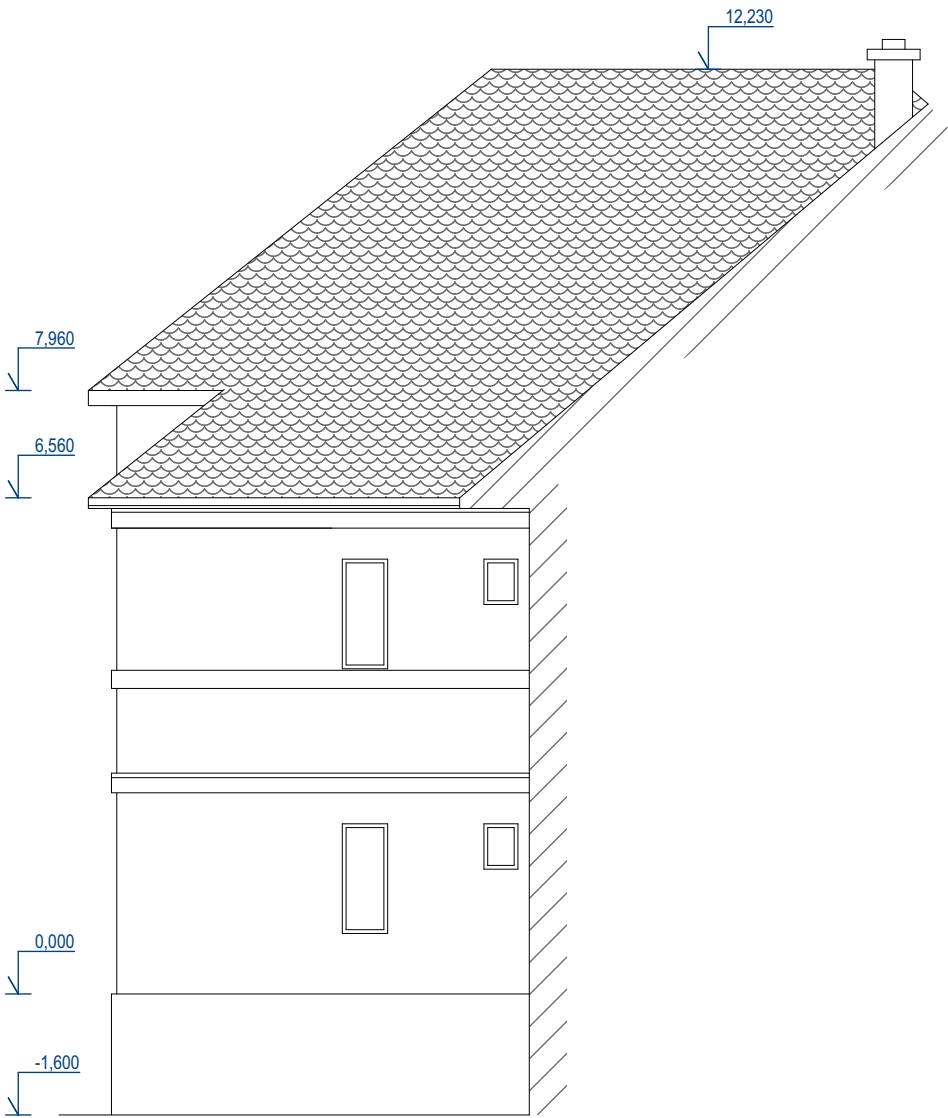

JIHO-ZÁPADNÍ POHLED



<div></div> <div>KIP spol. s r.o. LITOMYŠL INŽENÝRSKÁ A PROJEKTOVÁ ČINNOST TOULOVCOVO NAM. 156, 570 01 LITOMYŠL</div>		VEDOUcí ZAKÁZKY ING. PETR ABSOLON	
		ZODP. PROJEKTANT ING. PETR ABSOLON	
VYPRACOVAL ING. PETR ABSOLON			DATUM 6/2017
STUPEŇ DOKUMENTACE PRO PROVEDENÍ STAVBY			ZAK. Č. 3094-62
INVESTOR MĚSTO ČESKÁ TŘEBOVÁ			Č.PARÉ
STAVBA PŮDNÍ VESTAVBA VČ. NOVÉHO VÝTAHU DDM ČESKÁ TŘEBOVÁ			
VÝKRES POHLEDY - STÁVAJÍCÍ			MĚŘÍTKO 1:100
			Č.VÝKR. D1.1.13