



B
nová střešní krytina (plechové šablony)
latě 60/40 40mm
kontralatě 80/40 40mm
paropropustná folie lehkého typu (220 g/m2)
bednění z prken tl. 25 mm


DETAIL B

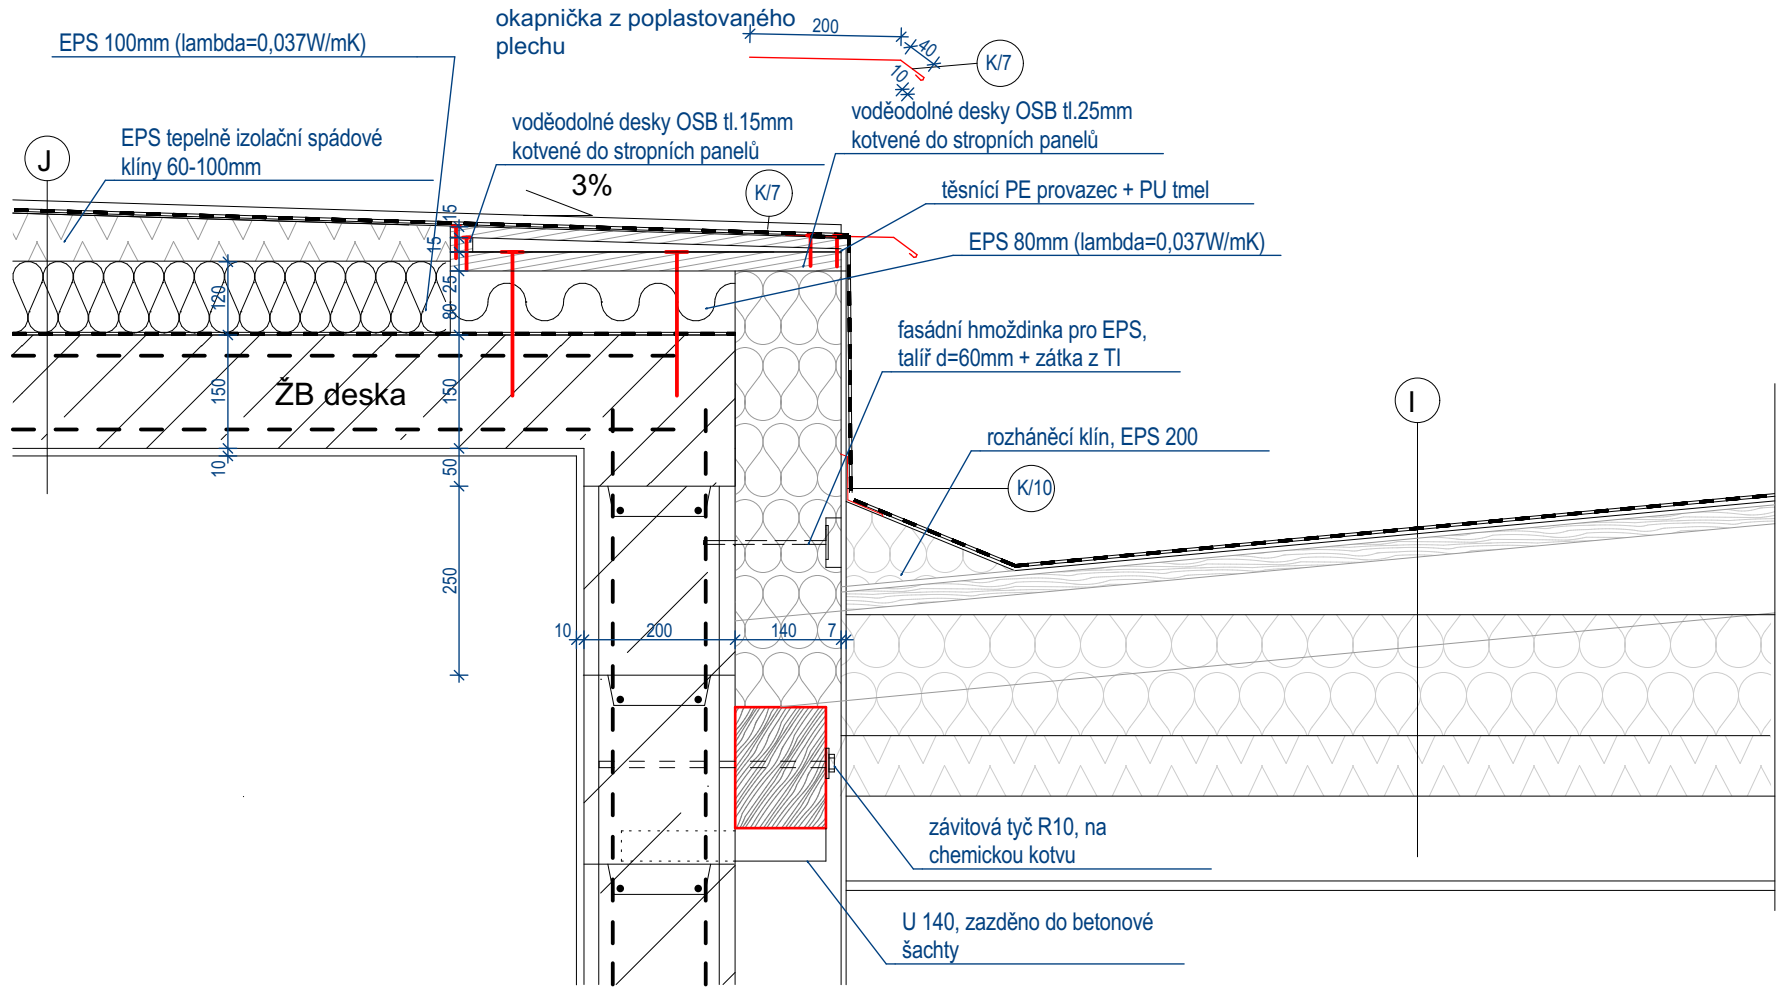


DETAIL C

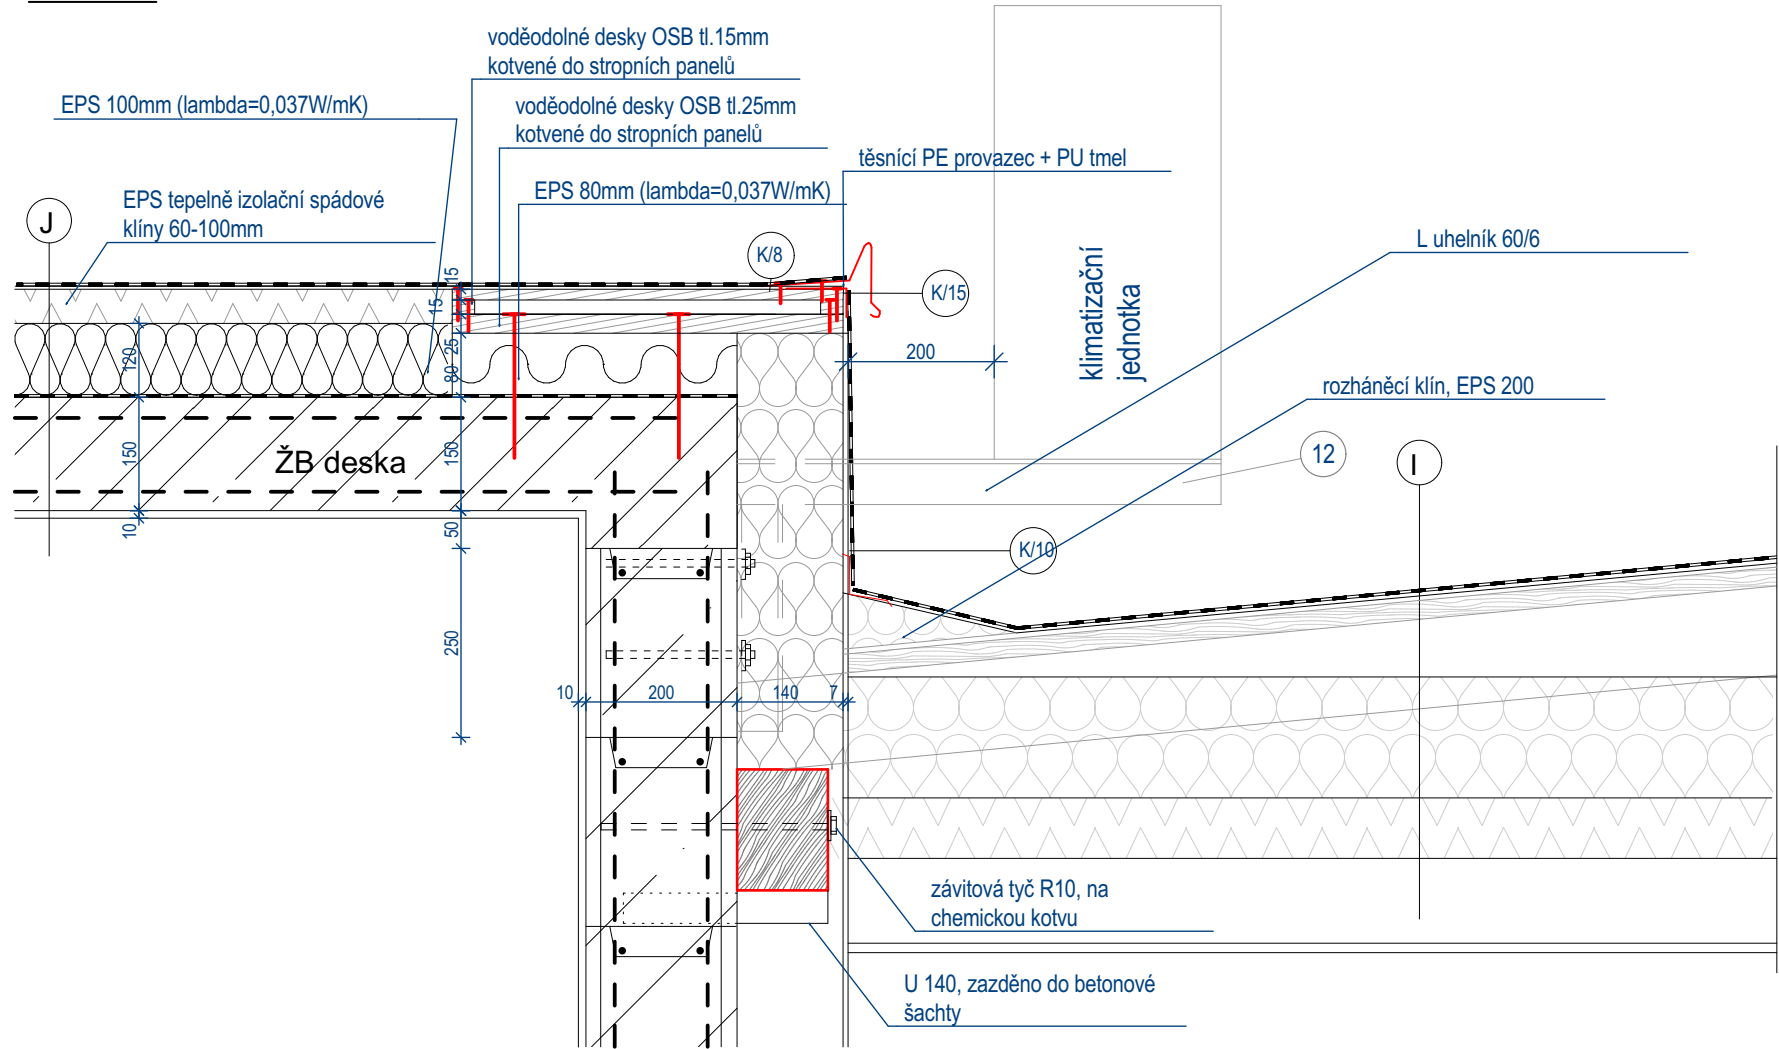

DETAIL D

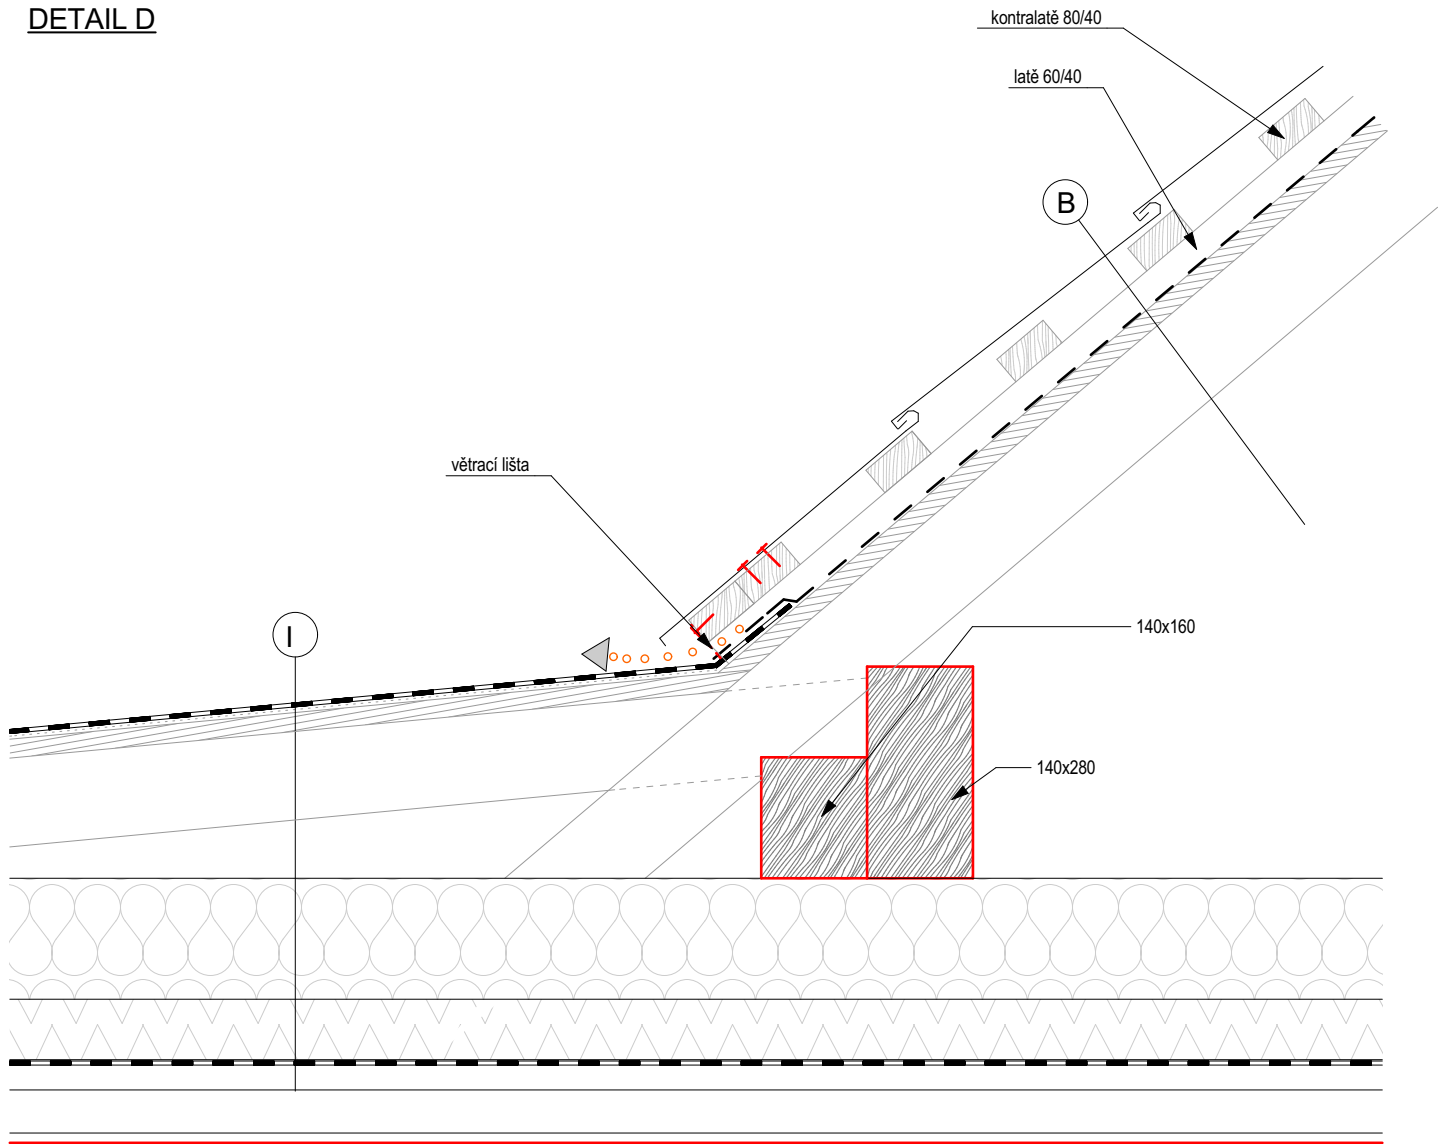

 KIP spol. s r.o. LITOMYŠL INŽENÝRSKÁ A PROJEKTOVÁ ČINNOST TOULOVCOVO NAM. 156, 570 01 LITOMYŠL		VEDOUČÍ ZAKÁZKY ING. PETR ABSOLON		
		ZODP. PROJEKTANT ING. PETR ABSOLON		
VYPRACOVAL ING. PETR ABSOLON	MÍSTO STAVBY SADOVÁ 1385, ČESKÁ TŘEBOVÁ			
STUPEŇ DOKUMENTACE PRO PROVEDENÍ STAVBY				DATUM 6/2017
INVESTOR MĚSTO ČESKÁ TŘEBOVÁ				ZAK. Č. 3094-62
STAVBA PŮDNÍ VESTAVBA VČ. NOVÉHO VÝTAHU DDM ČESKÁ TŘEBOVÁ				Č. PARÉ
VÝKRES DETAILY STŘECHY	MĚŘÍTKO 1:10	PROFESE STAVEBNÍ	Č.VÝKR. D1.1.17	