


1.PP

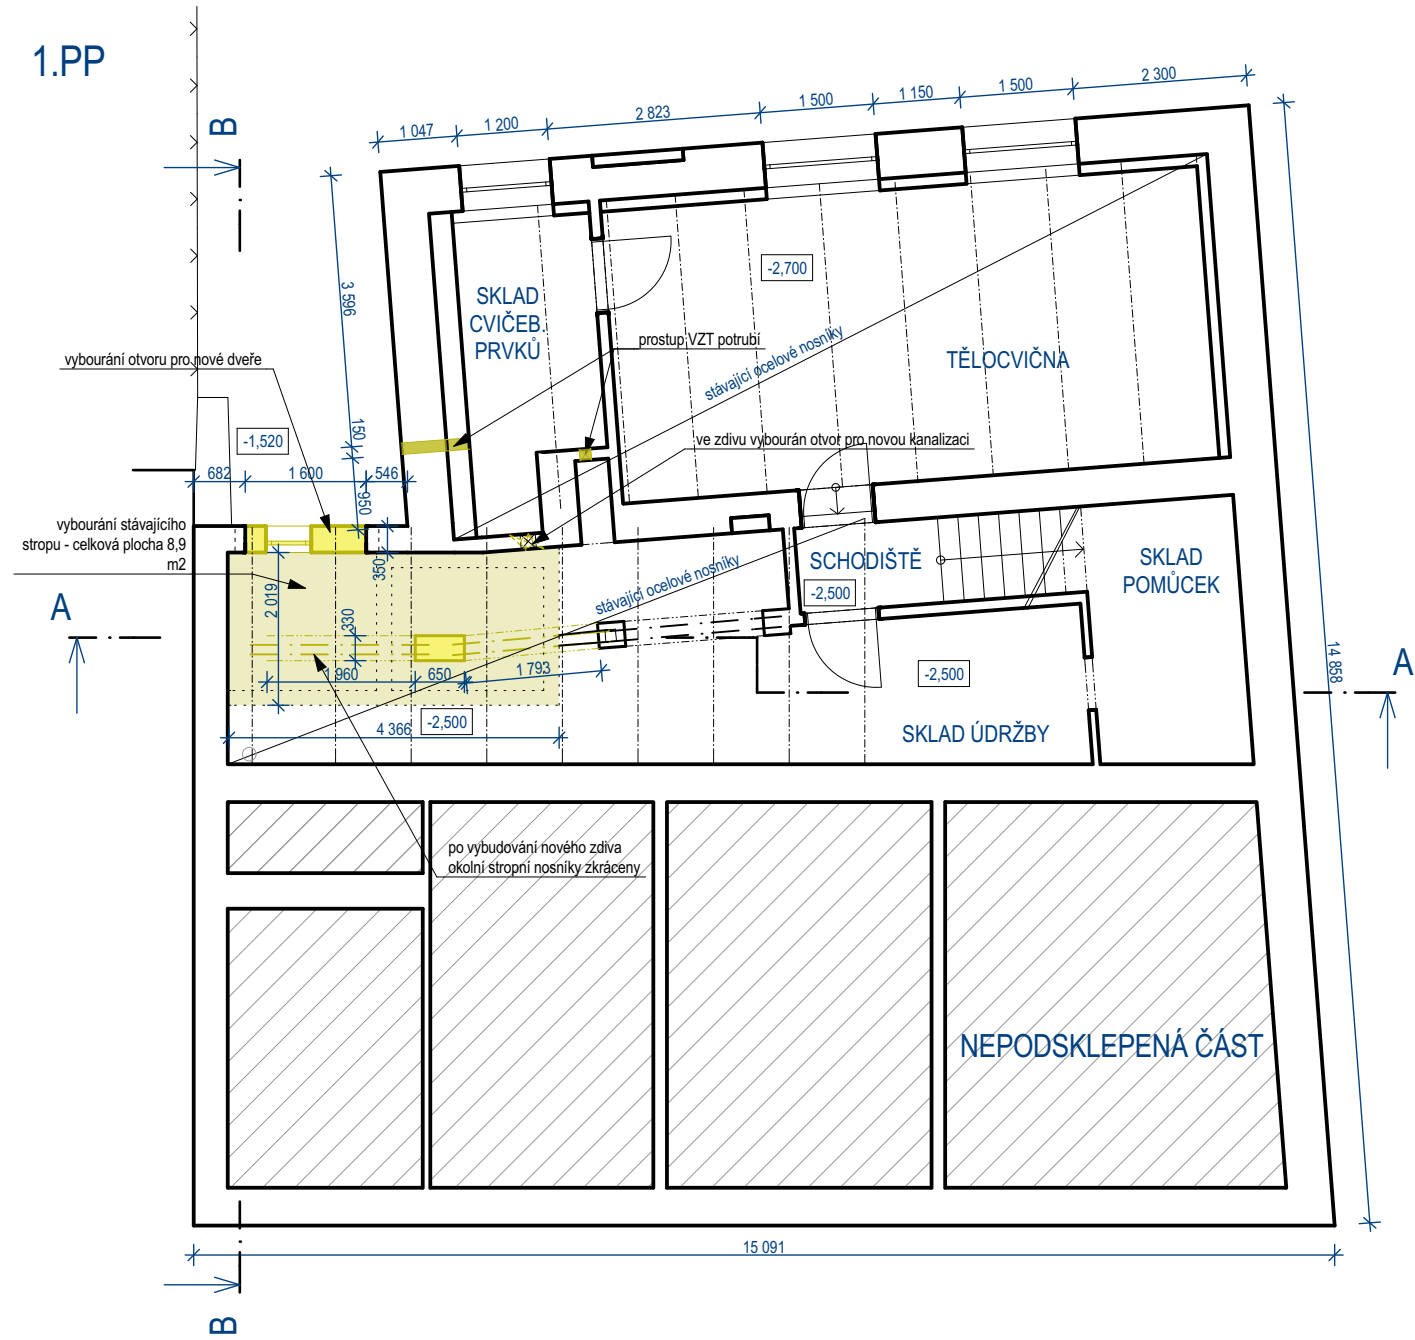


LEGENDA:

- STÁVAJÍCÍ KONSTRUKCE
- BOURANÉ KONSTRUKCE
- BOURANÉ STROPNÍ KONSTRUKCE


Pozn.:

- z důvodu bouracích prací v okolí nové výtahové šachty a rekonstrukce sítě sejmuta dlažba v části chodby 004, 102, 107, 202, 207
- z důvodu rekonstrukce elektroinstalací a slaboproudu budou odstraněny nášlapné vrstvy z PVC, laminátové podlahy a koberce ve všech podlažích


1.NP

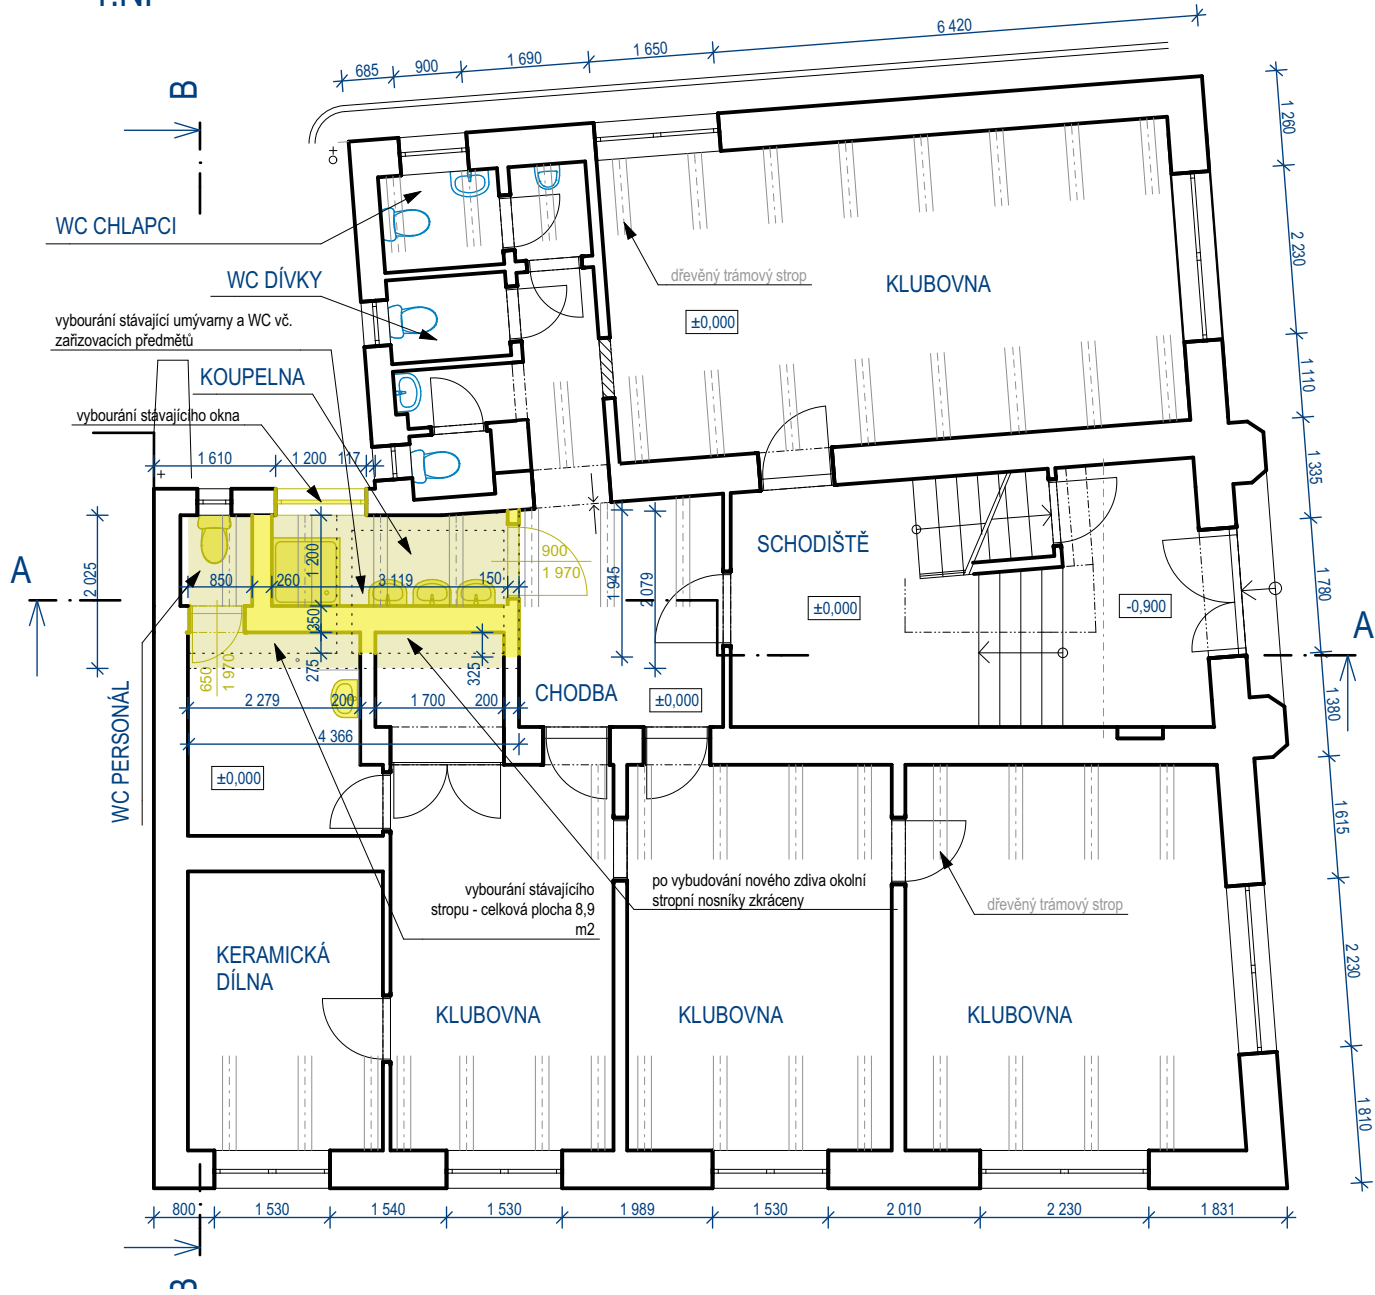

2.NP

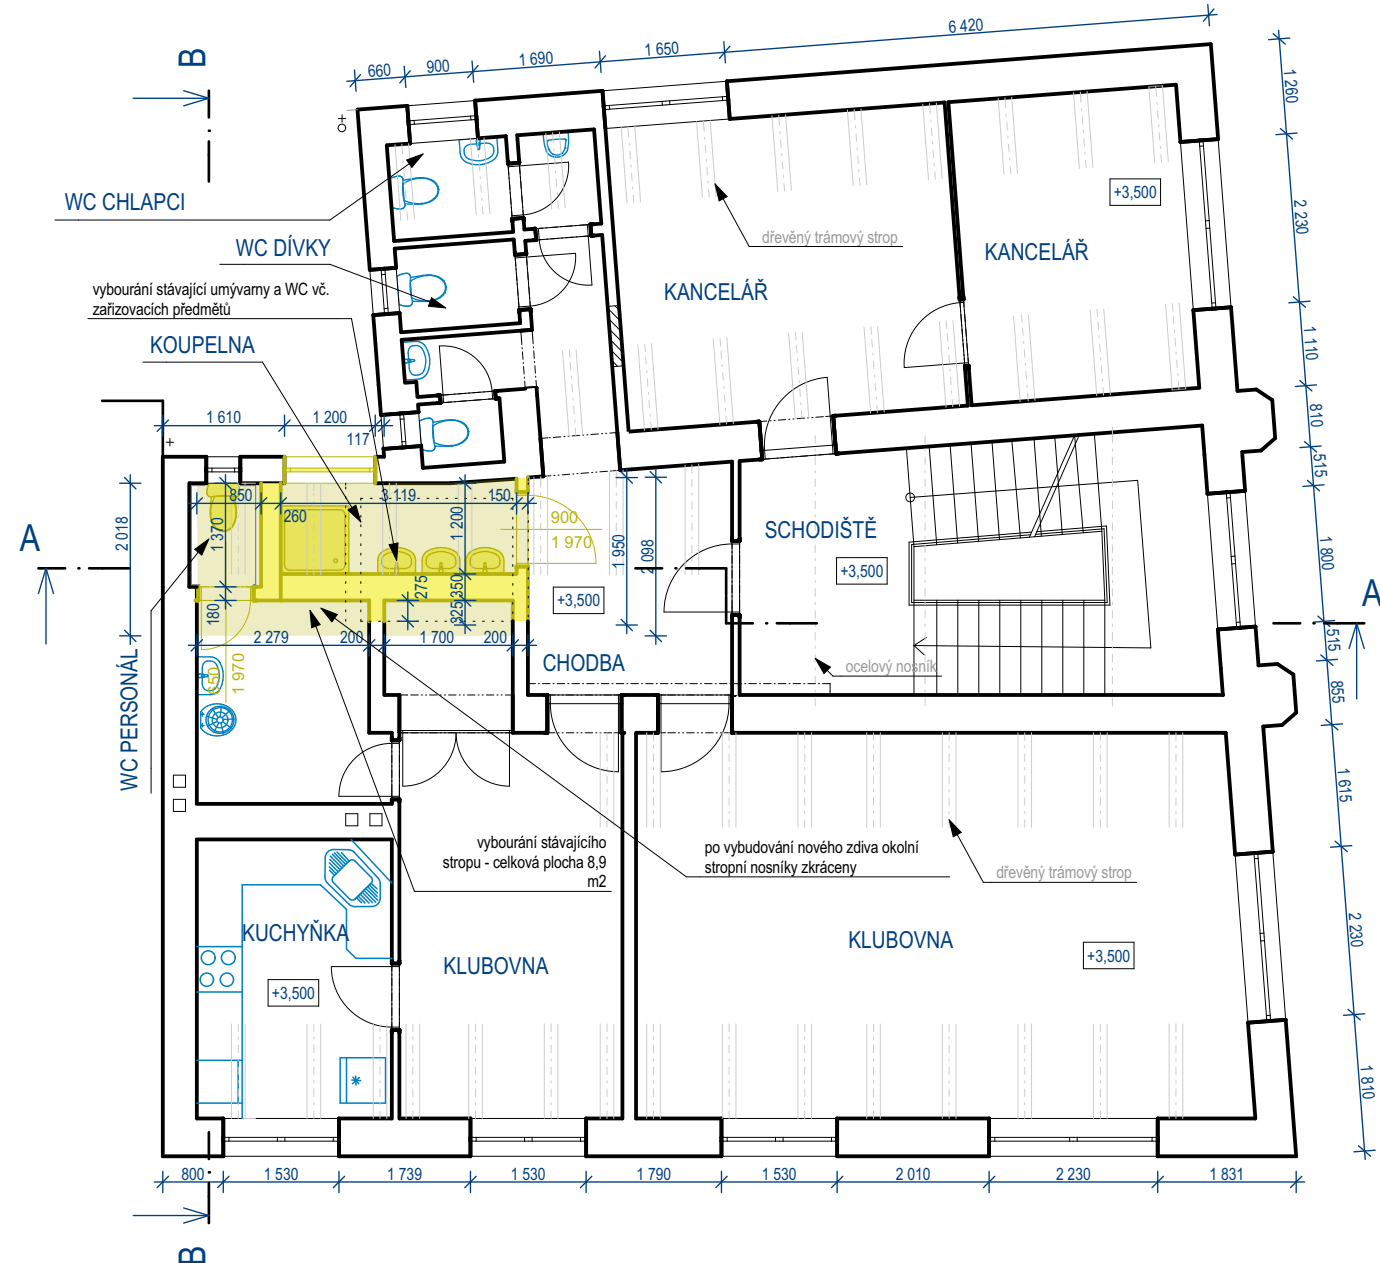

Před bouracími pracemi musí být ověřeno přesné uložení dřevěných stropních trámů a ocelových nosníků a zvolen vhodný postup bourání. Popřípadě konzultace s projektantem či statikem projektu.

 <div>KIP spol. s r.o. LITOMYŠL INŽENÝRSKÁ A PROJEKTOVÁ ČINNOST TOULOVCOVO NAM. 156, 570 01 LITOMYŠL</div>		VEDOUČÍ ZAKÁZKY ING. PETR ABSOLON	
		ZODP. PROJEKTANT ING. PETR ABSOLON	
VYPRACOVAL ING. PETR ABSOLON	MÍSTO STAVBY SADOVÁ 1385, ČESKÁ TŘEBOVÁ		DATUM 6/2017
STUPEŇ DOKUMENTACE PRO PROVEDENÍ STAVBY			ZAK. Č. 3094-62
INVESTOR MĚSTO ČESKÁ TŘEBOVÁ			Č.PARÉ
STAVBA PŮDNÍ VESTAVBA VČ. NOVÉHO VÝTAHU DDM ČESKÁ TŘEBOVÁ			
VÝKRES PŮDORYSY - BOURÁNÍ	MĚRÍTKO 1:100,	PROFESE STAVEBNÍ	Č.VÝKR. D1.1.2