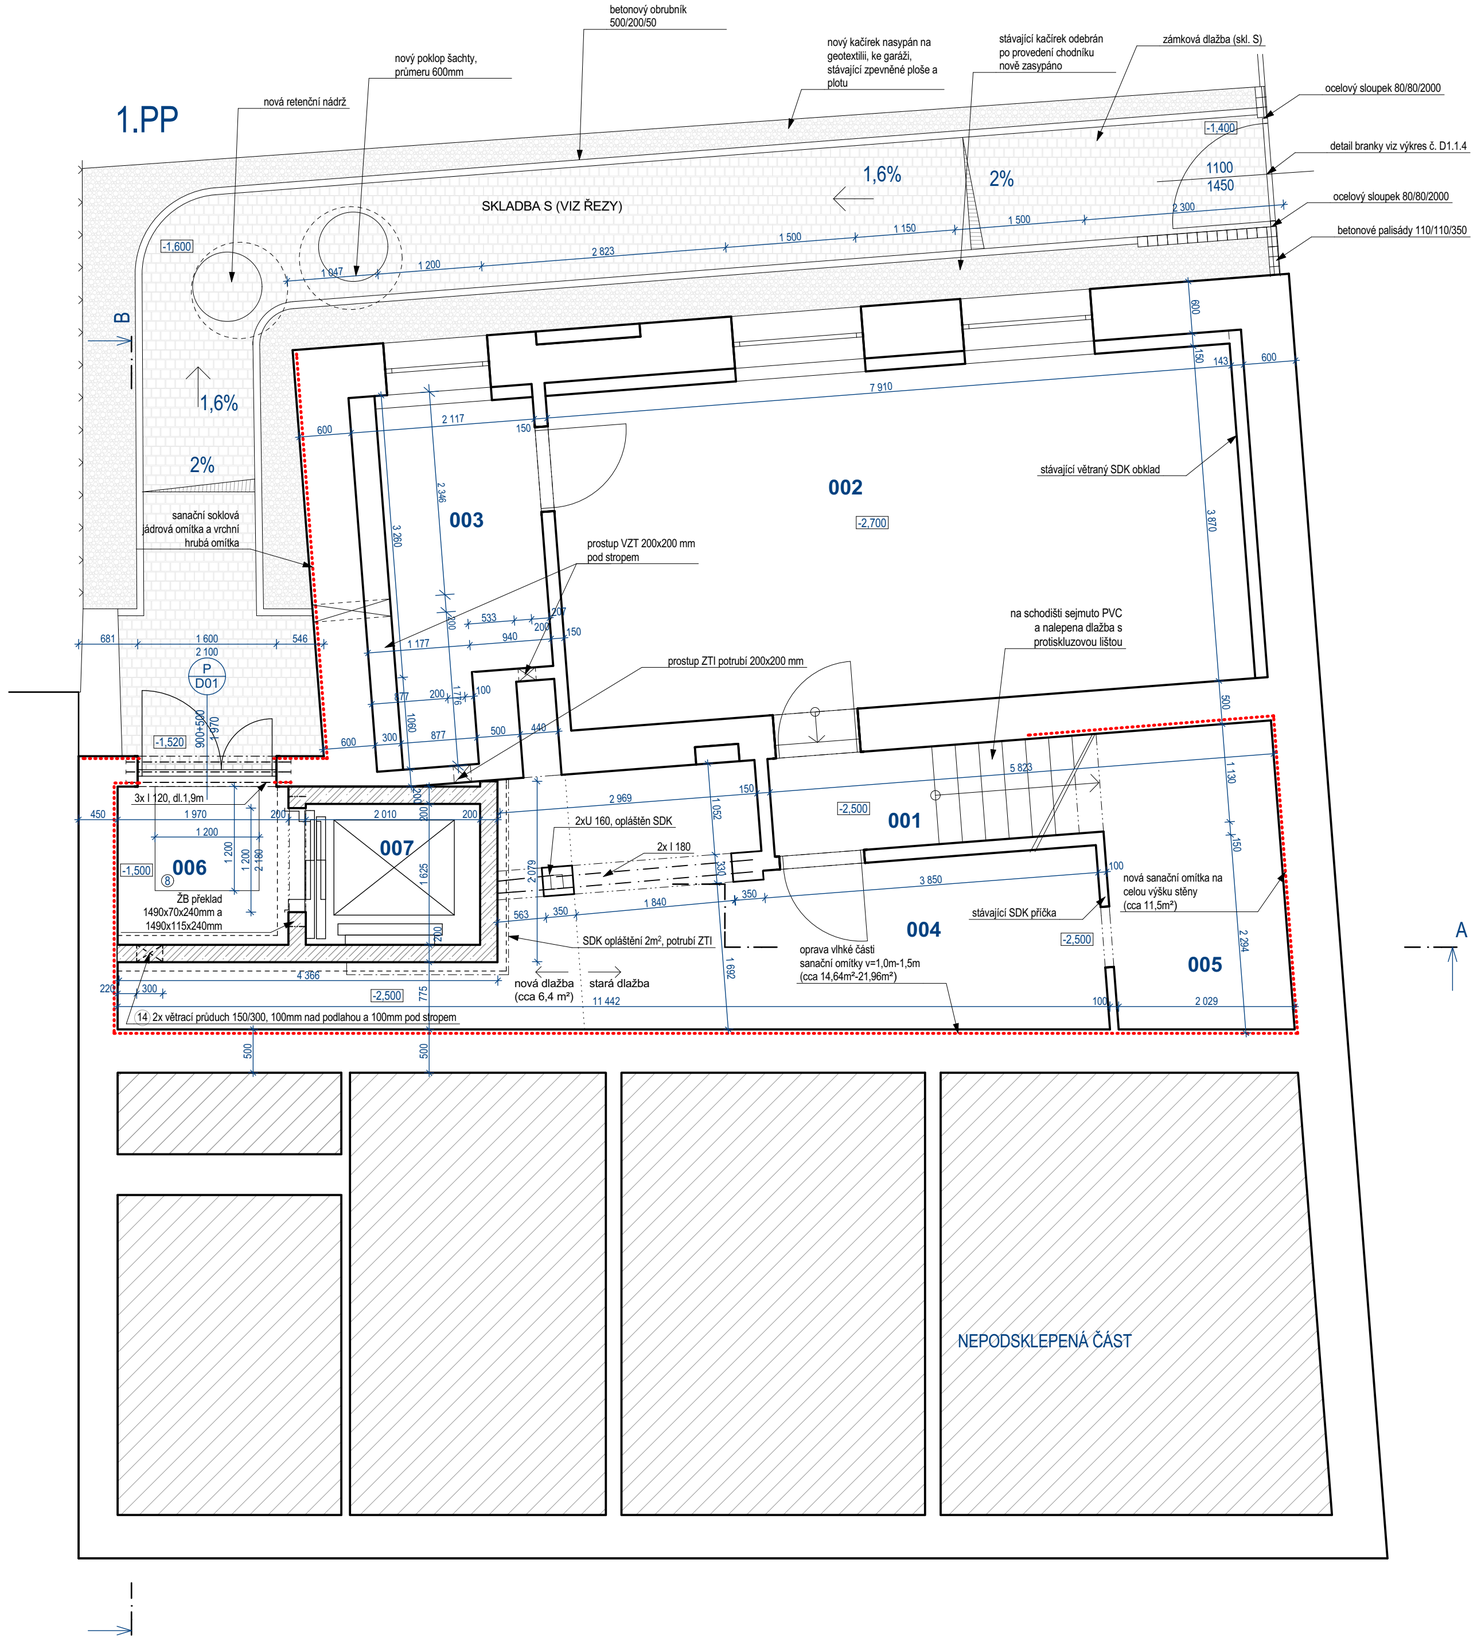

TABULKA MÍSTNOSTÍ 1.PP					
Č.	Název místnosti	Plocha (m2)	Povrch podlahy	Ozn.	Povrch stěn
001	SCHODIŠTĚ	4,29	stávající, nová KD		vyspravená stávající
002	TĚLOCVIČNA	30,95	nový koberec		vyspravená stávající, podlahová lišta
003	SKLAD CVIČEB. PRVKŮ	7,21	nové PVC		vyspravená stávající podlahová lišta
004	SKLAD ÚDRŽBY	20,63	keramická dlažba,stávající + nová		vyspravená stávající, ker. sokl 100mm
005	SKLAD POMŮCEK	7,07	ker. dlažba, stávající beton natažen vyrovnávací stěrkou		sanační omítka, ker.sokl 100mm
006	ZÁDVEŘÍ	3,98	nová keramická dlažba	N	sanační omítka, ker.sokl 100mm
007	VÝTAHOVÁ ŠACHTA	3,24	ŽB deska s olejivzdorným nátěrem	O	VPC omítka
		77,37 m²			

Pozn.:
Ve všech místnostech oprava omítek, stropů a stěn a následná výmalba z důvodu rozvodů nových elektroinstalací

LEGENDA MATERIÁLŮ

STÁVAJÍCÍ ZDIVO

BETONOVÉ TVAROVKY200x250x500 mm, tl.200mm,vyztužené a zalité betonem C 25/30, B500B

PŮDORYS ZÁKLADŮ U VÝTAHOVÉ ŠACHTY, M 1:50

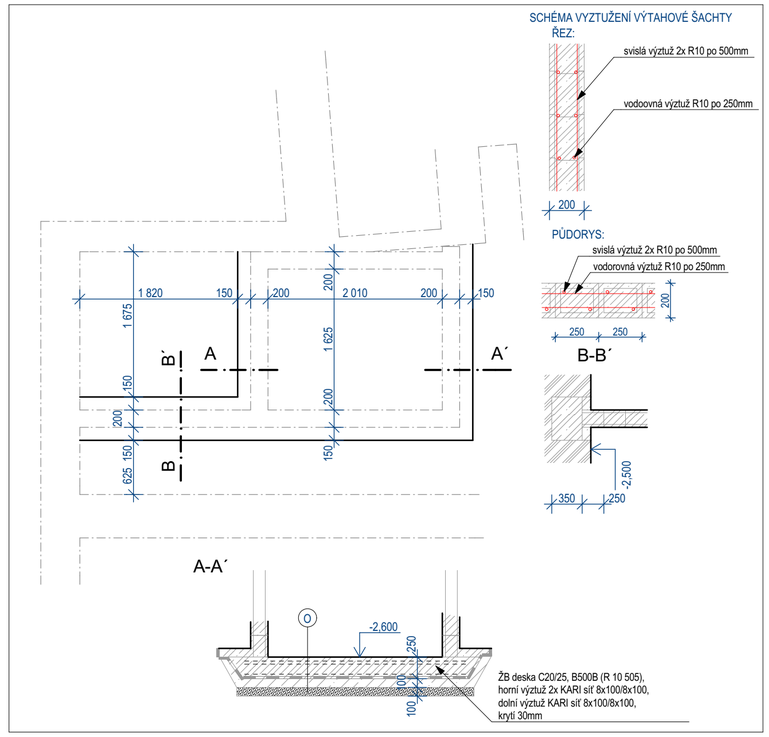

S

KIP spol. s r.o. LITOMYŠL
INŽENÝRSKÁ A PROJEKTOVÁ ČINNOST
TOULOVCOVO NAM. 156, 570 01 LITOMYŠL

VEDOUCÍ ZAKÁZKY: ING. PETR ABSOLON
ZODP. PROJEKTANT: ING. PETR ABSOLON
VYPRACOVAL: ING. PETR ABSOLON
MÍSTO STAVBY: SADOVÁ 1385, ČESKÁ TŘEBOVÁ
DATUM: 6/2017
STUPEŇ: DOKUMENTACE PRO PROVEDENÍ STAVBY
ZAK. Č.: 3094-62
INVESTOR: MĚSTO ČESKÁ TŘEBOVÁ
Č.PARÉ:
STAVBA: **PŮDNÍ VESTAVBA VČ. NOVÉHO VÝTAHU DDM ČESKÁ TŘEBOVÁ**
VÝKRES: **PŮDORYS 1.PP - NOVÝ STAV**
MĚŘÍTKO: 1:50,
PROFESE: STAVEBNÍ
Č.VÝKR.: **D1.1.3**