


TABULKA MÍSTNOSTÍ 1.PP	
Č.	Název místnosti
001	SCHODIŠTĚ
002	TĚLOCVIČNA
003	SKLAD CVIČEB. PRVKŮ
004	SKLAD ÚDRŽBY
005	SKLAD POMŮCEK
006	ZÁDVEŘÍ
007	VÝTAHOVÁ ŠACHTA

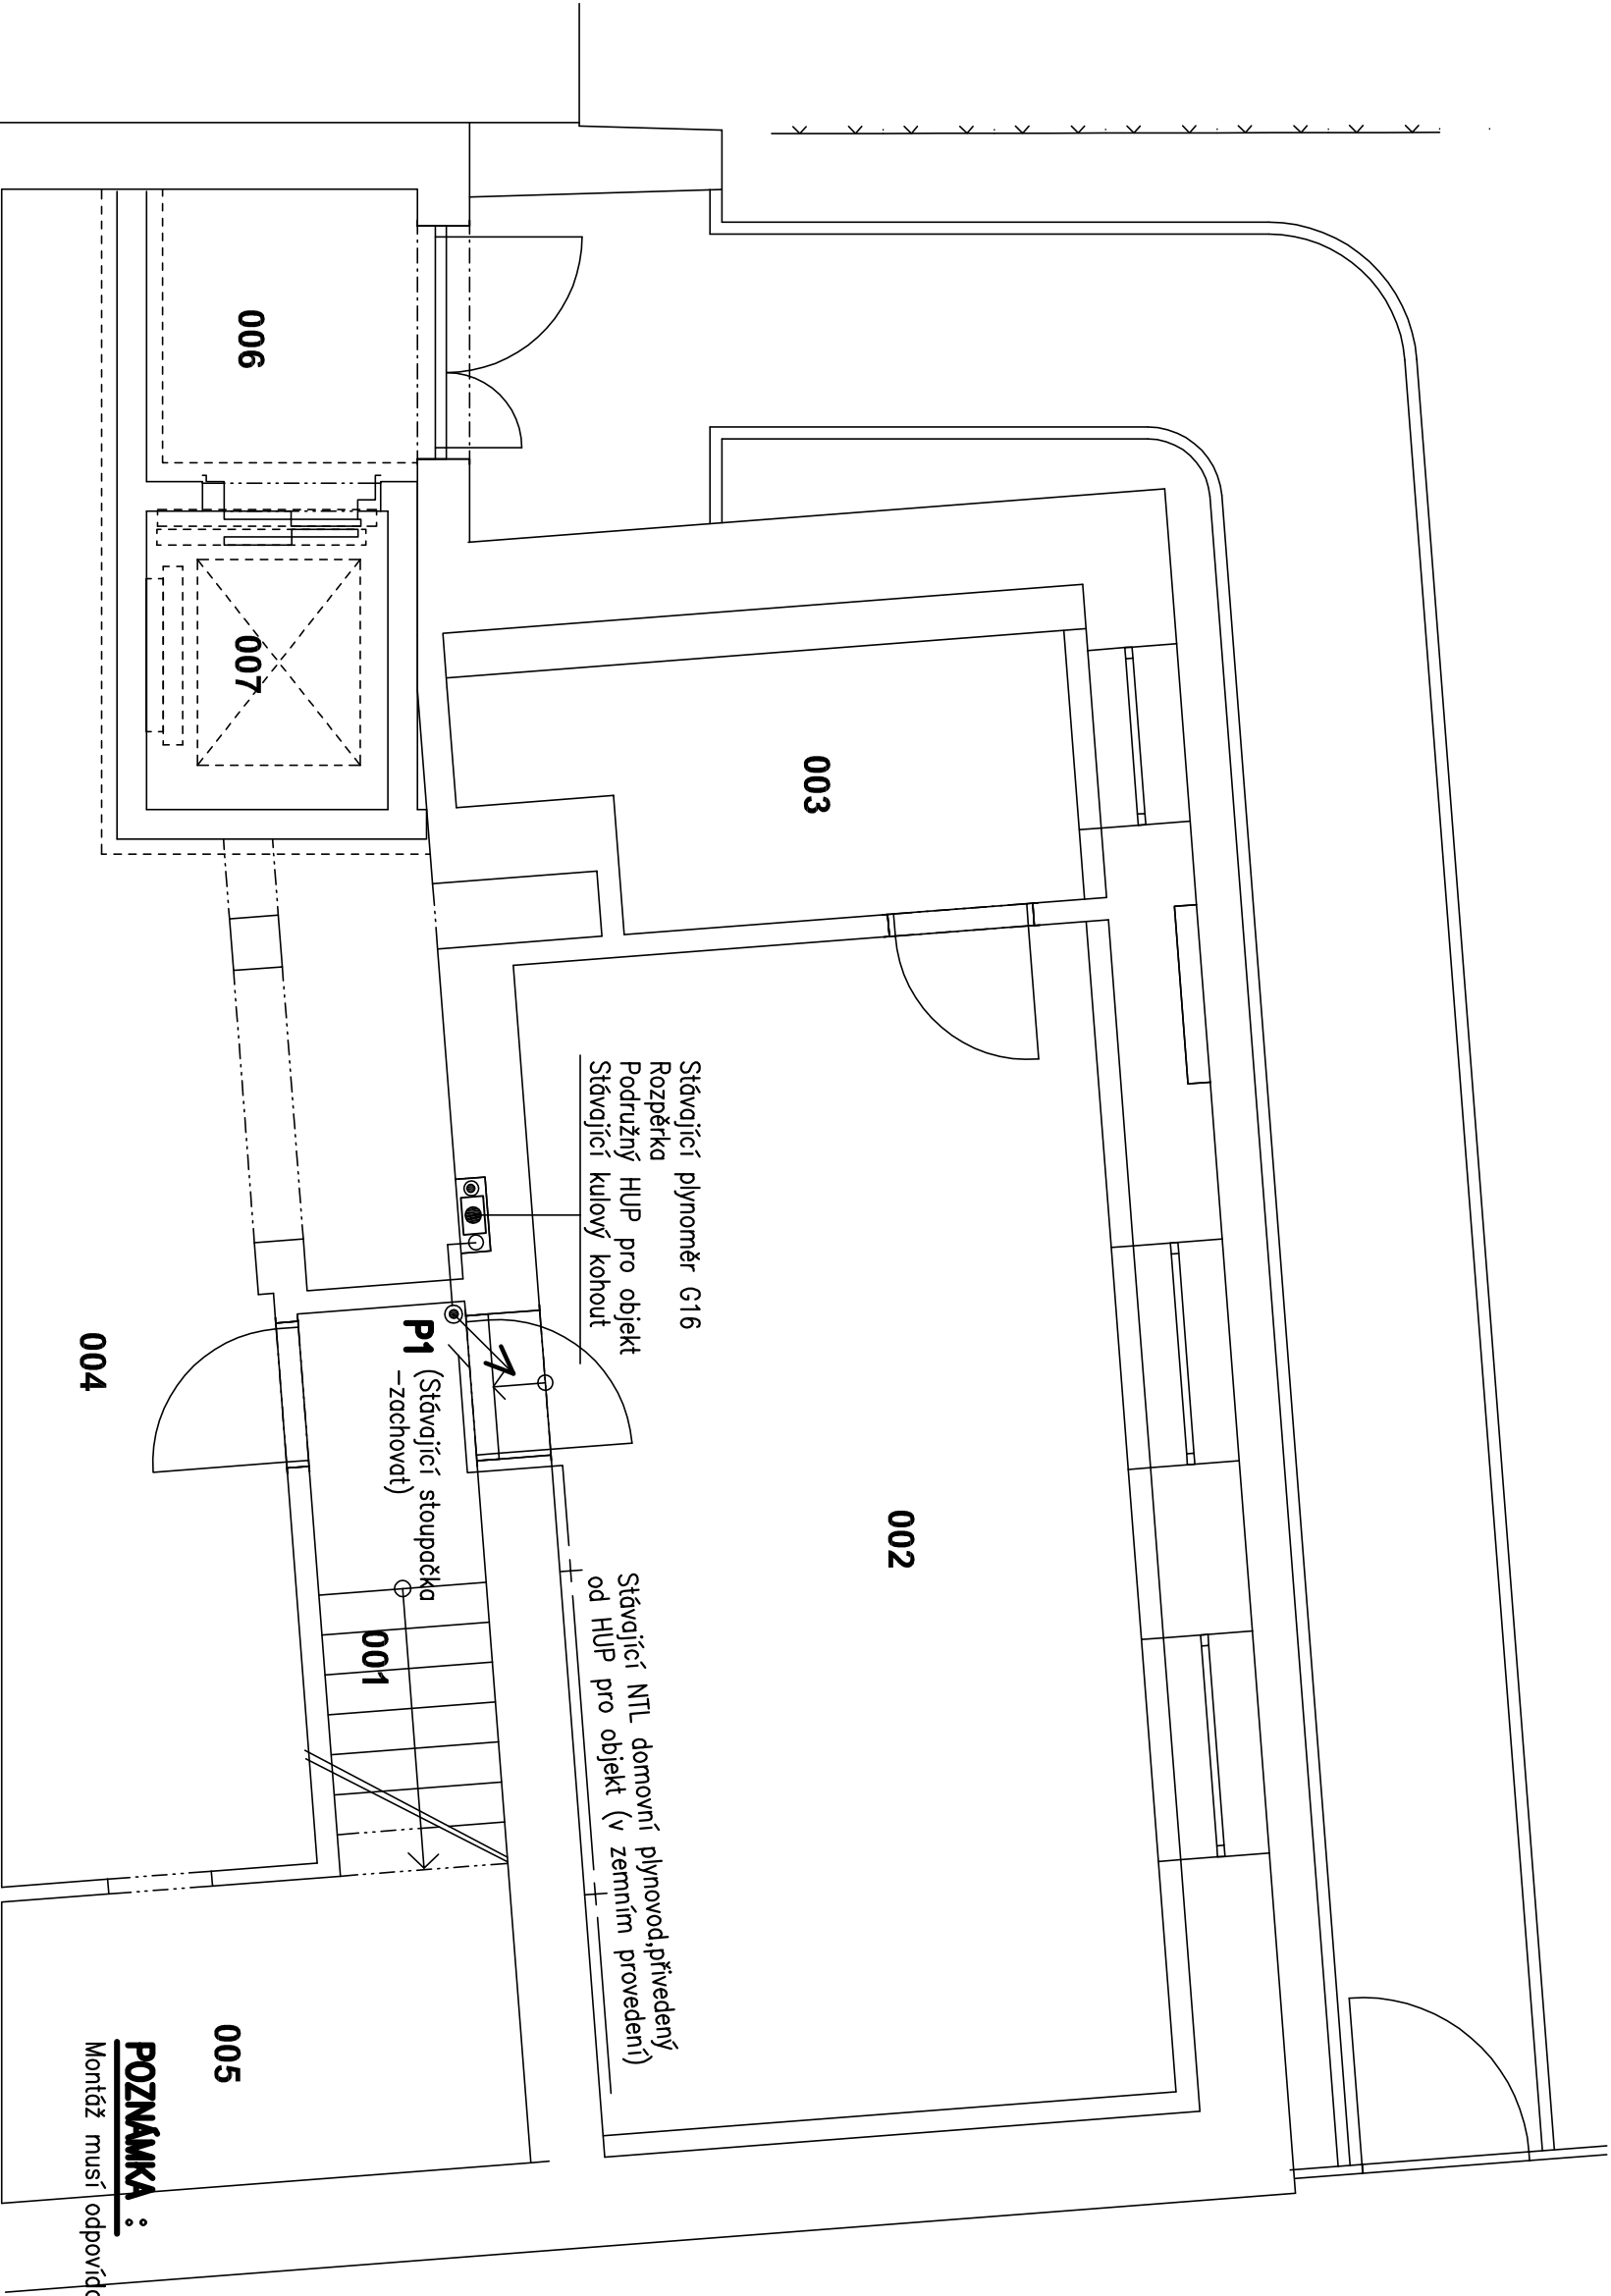

**POZNÁMKA :**  
Montáž musí odpovídat ČSN 734201, G 70401, ČSN EN 1775.

<b>KIP spol. s r.o. LITOMYŠL</b> INŽENÝRSKÁ A PROJEKTOVÁ ČINNOST TOULOVCOVO NÁM.156, 570 01 LITOMYŠL		VEDOUcí ZAKÁZKY ING. PETR ABSOLON	
STUPEŇ DOKUMENTACE PRO PROVEDENÍ STAVBY		ZODP. PROJEKTANT ING. PAVEL JIŘIČEK	
INVESTOR MĚSTO ČESKÁ TŘEBOVÁ		DATUM 06/2017	
VYPRACOVAL ING. PAVEL JIŘIČEK		ZAK. Č. 3094-62	
MÍSTO STAVBY SADOVÁ 1385, ČESKÁ TŘEBOVÁ		Č. PARÉ	
STAVBA PŮDNÍ VESTAVBA VČ. NOVÉHO VÝTAHU DDM ČESKÁ TŘEBOVÁ		PROFES D.1.4.5 PLYNOVÁ ZAŘÍZENÍ	
VÝKRES PŮDORYS 1 P.P.		MĚRITKO 1:50	Č.VÝKR. D.1.4.5.4