



TABULKA MÍSTNOSTÍ 2.NP	
Č.	Název místnosti
201	SCHODIŠTĚ
202	CHODBA
203	KANCELÁŘ
204	WC-CHLAPCI
205	WC-DÍVKY
206	WC PERSONÁL
207	TECHNICKÁ MÍSTNOST
208	KUCHYŇKA
209	KLUBOVNA
210	KLUBOVNA
211	KANCELÁŘ

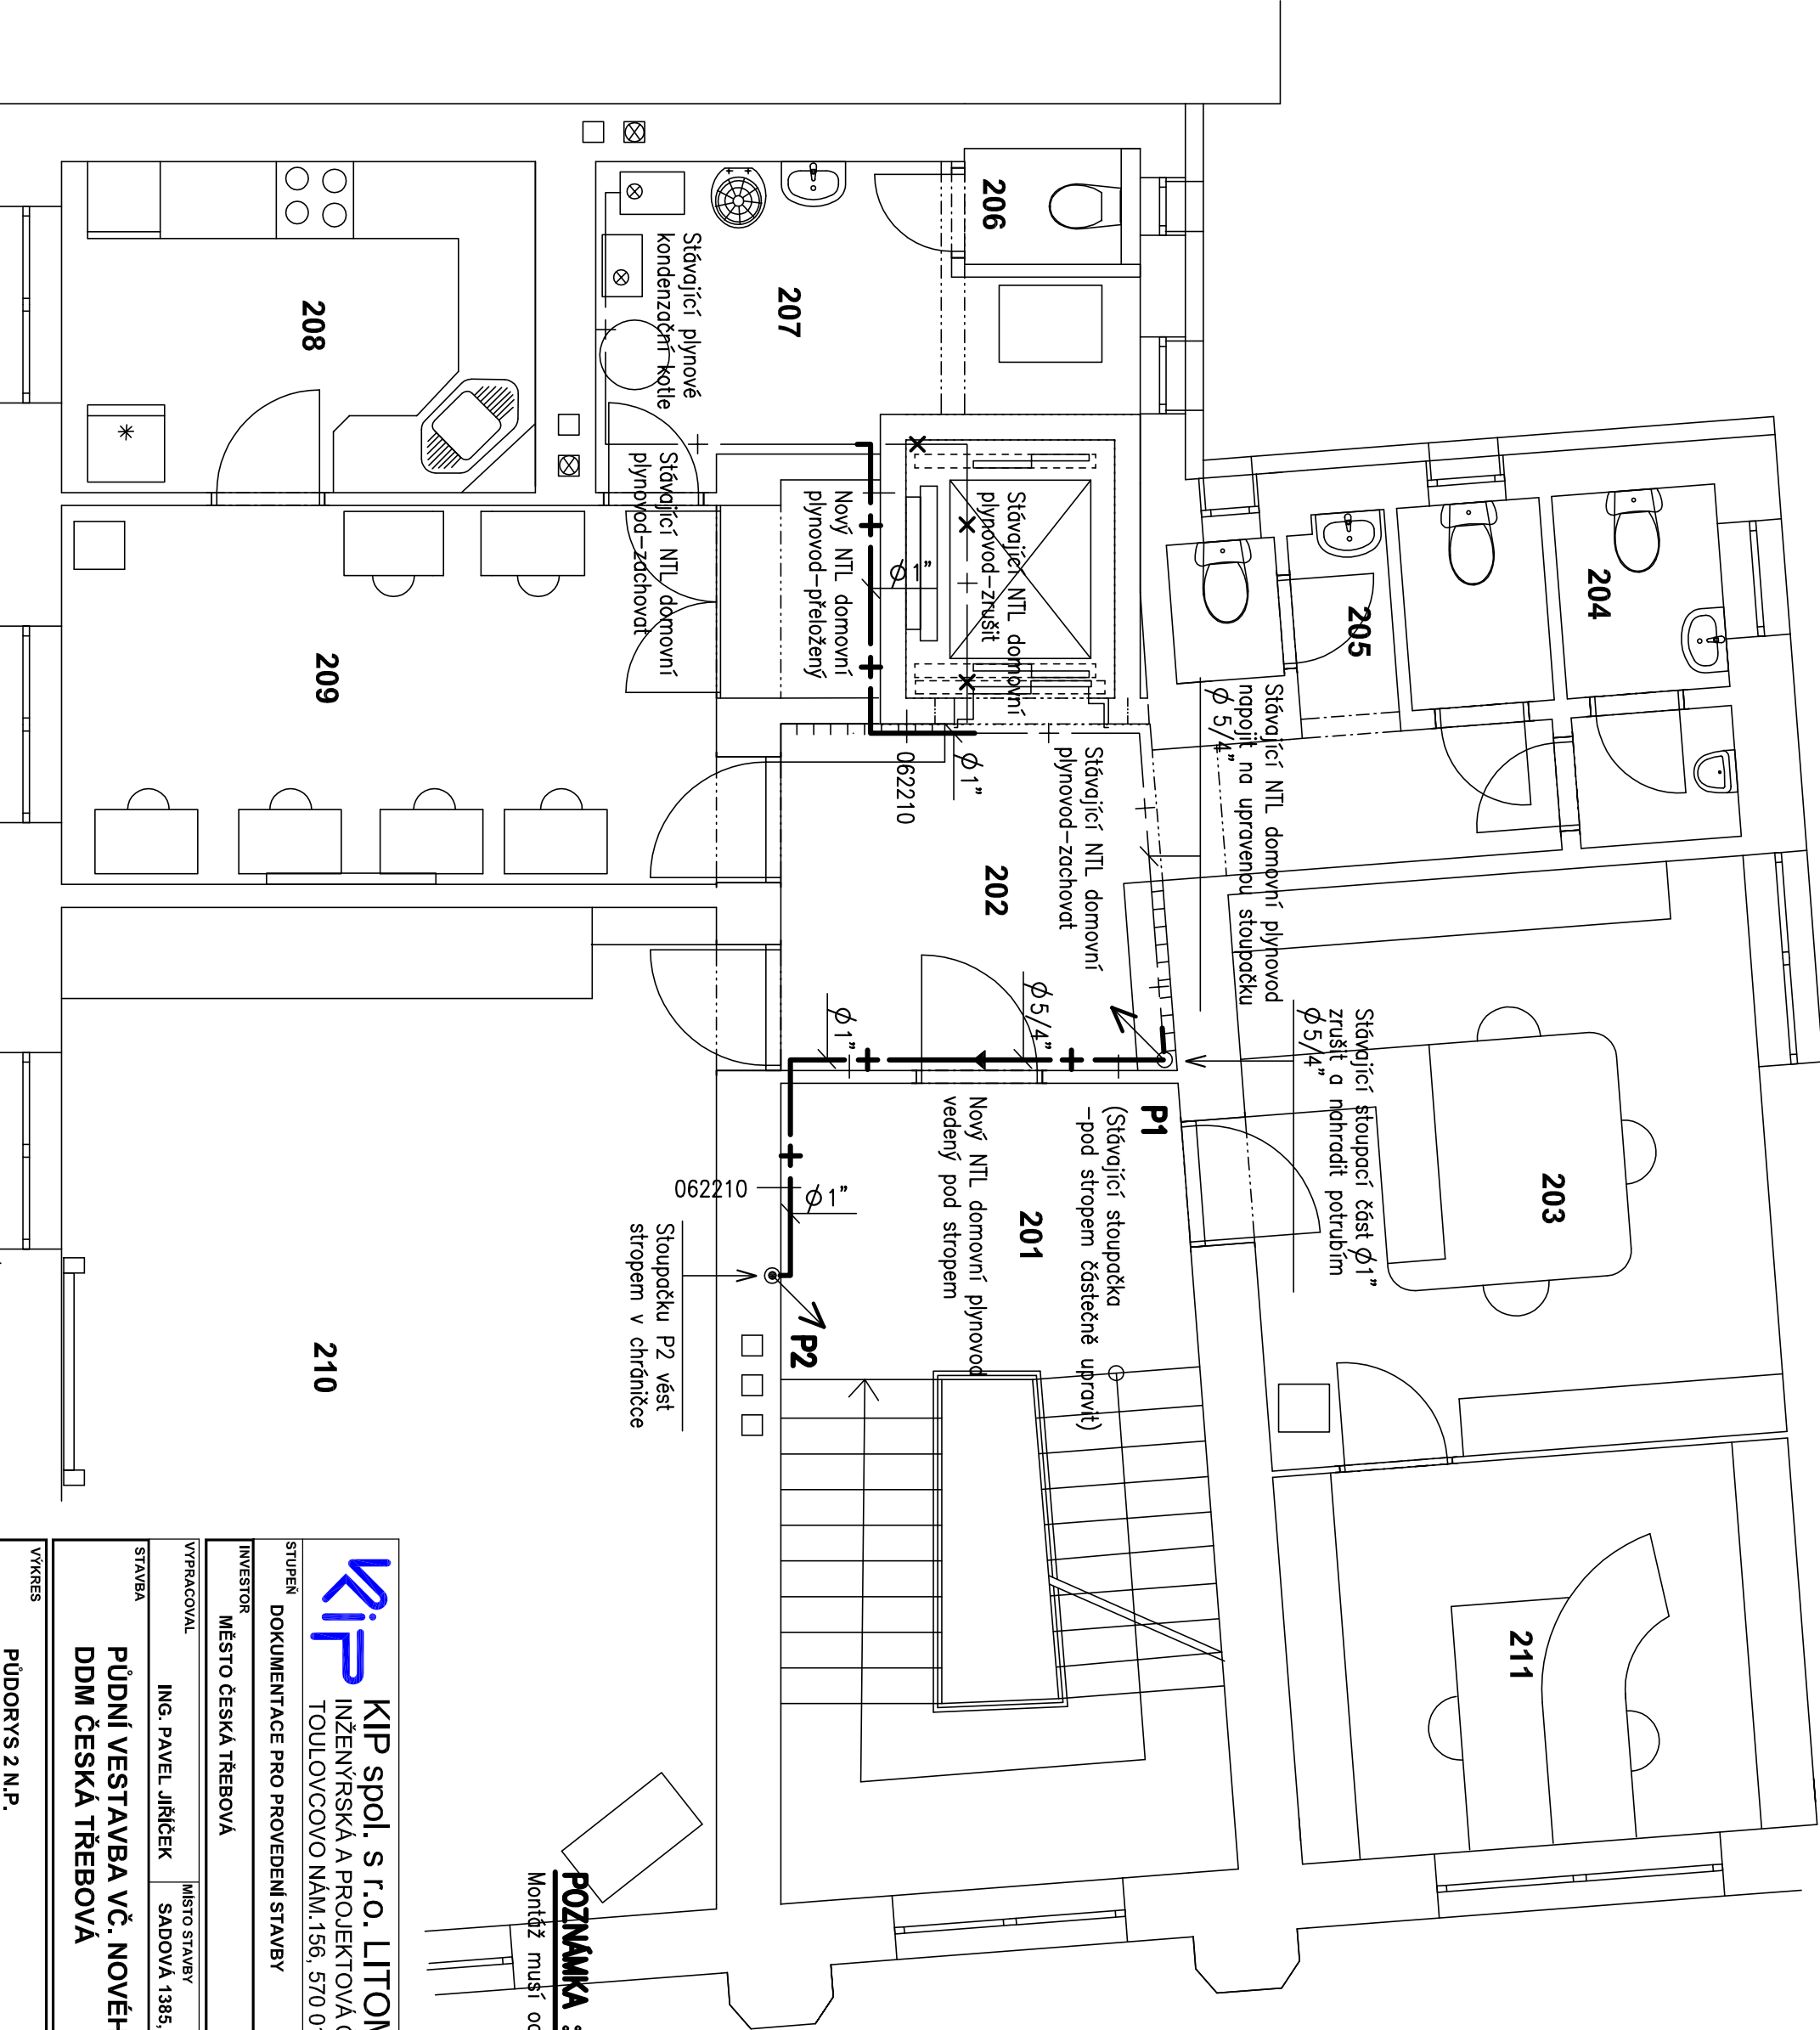

POZNÁMKA :
Montáž musí odpovídat ČSN 734201,G 70401,ČSN EN 1775.

<div></div> <div>KIP spol. s r.o. LITOMYŠL INŽENÝRSKÁ A PROJEKTOVÁ ČINNOST TOULOVCOVO NÁM.156, 570 01 LITOMYŠL</div>		VEDOUcí ZAKÁZKY ING. PETR ABSOLON	
STUPEŇ DOKUMENTACE PRO PROVEDENÍ STAVBY		ZODP. PROJEKTANT ING. PAVEL JIŘÍČEK	
INVESTOR MĚSTO ČESKÁ TŘEBOVÁ		DATUM 06/2017	
VYPRACOVAL ING. PAVEL JIŘÍČEK		ZAK. Č. 3094-62	
MÍSTO STAVBY SADOVÁ 1385, ČESKÁ TŘEBOVÁ		Č. PARÉ	
STAVBA PŮDNÍ VESTAVBA VČ. NOVÉHO VÝTAHU DDM ČESKÁ TŘEBOVÁ			
VÝKRES PŮDORYS 2 N.P.	MĚRITKO 1:50	PROFES D.1.4.5 PLYNOVÁ ZAŘÍZENÍ	Č.VÝKR. D.1.4.5.6