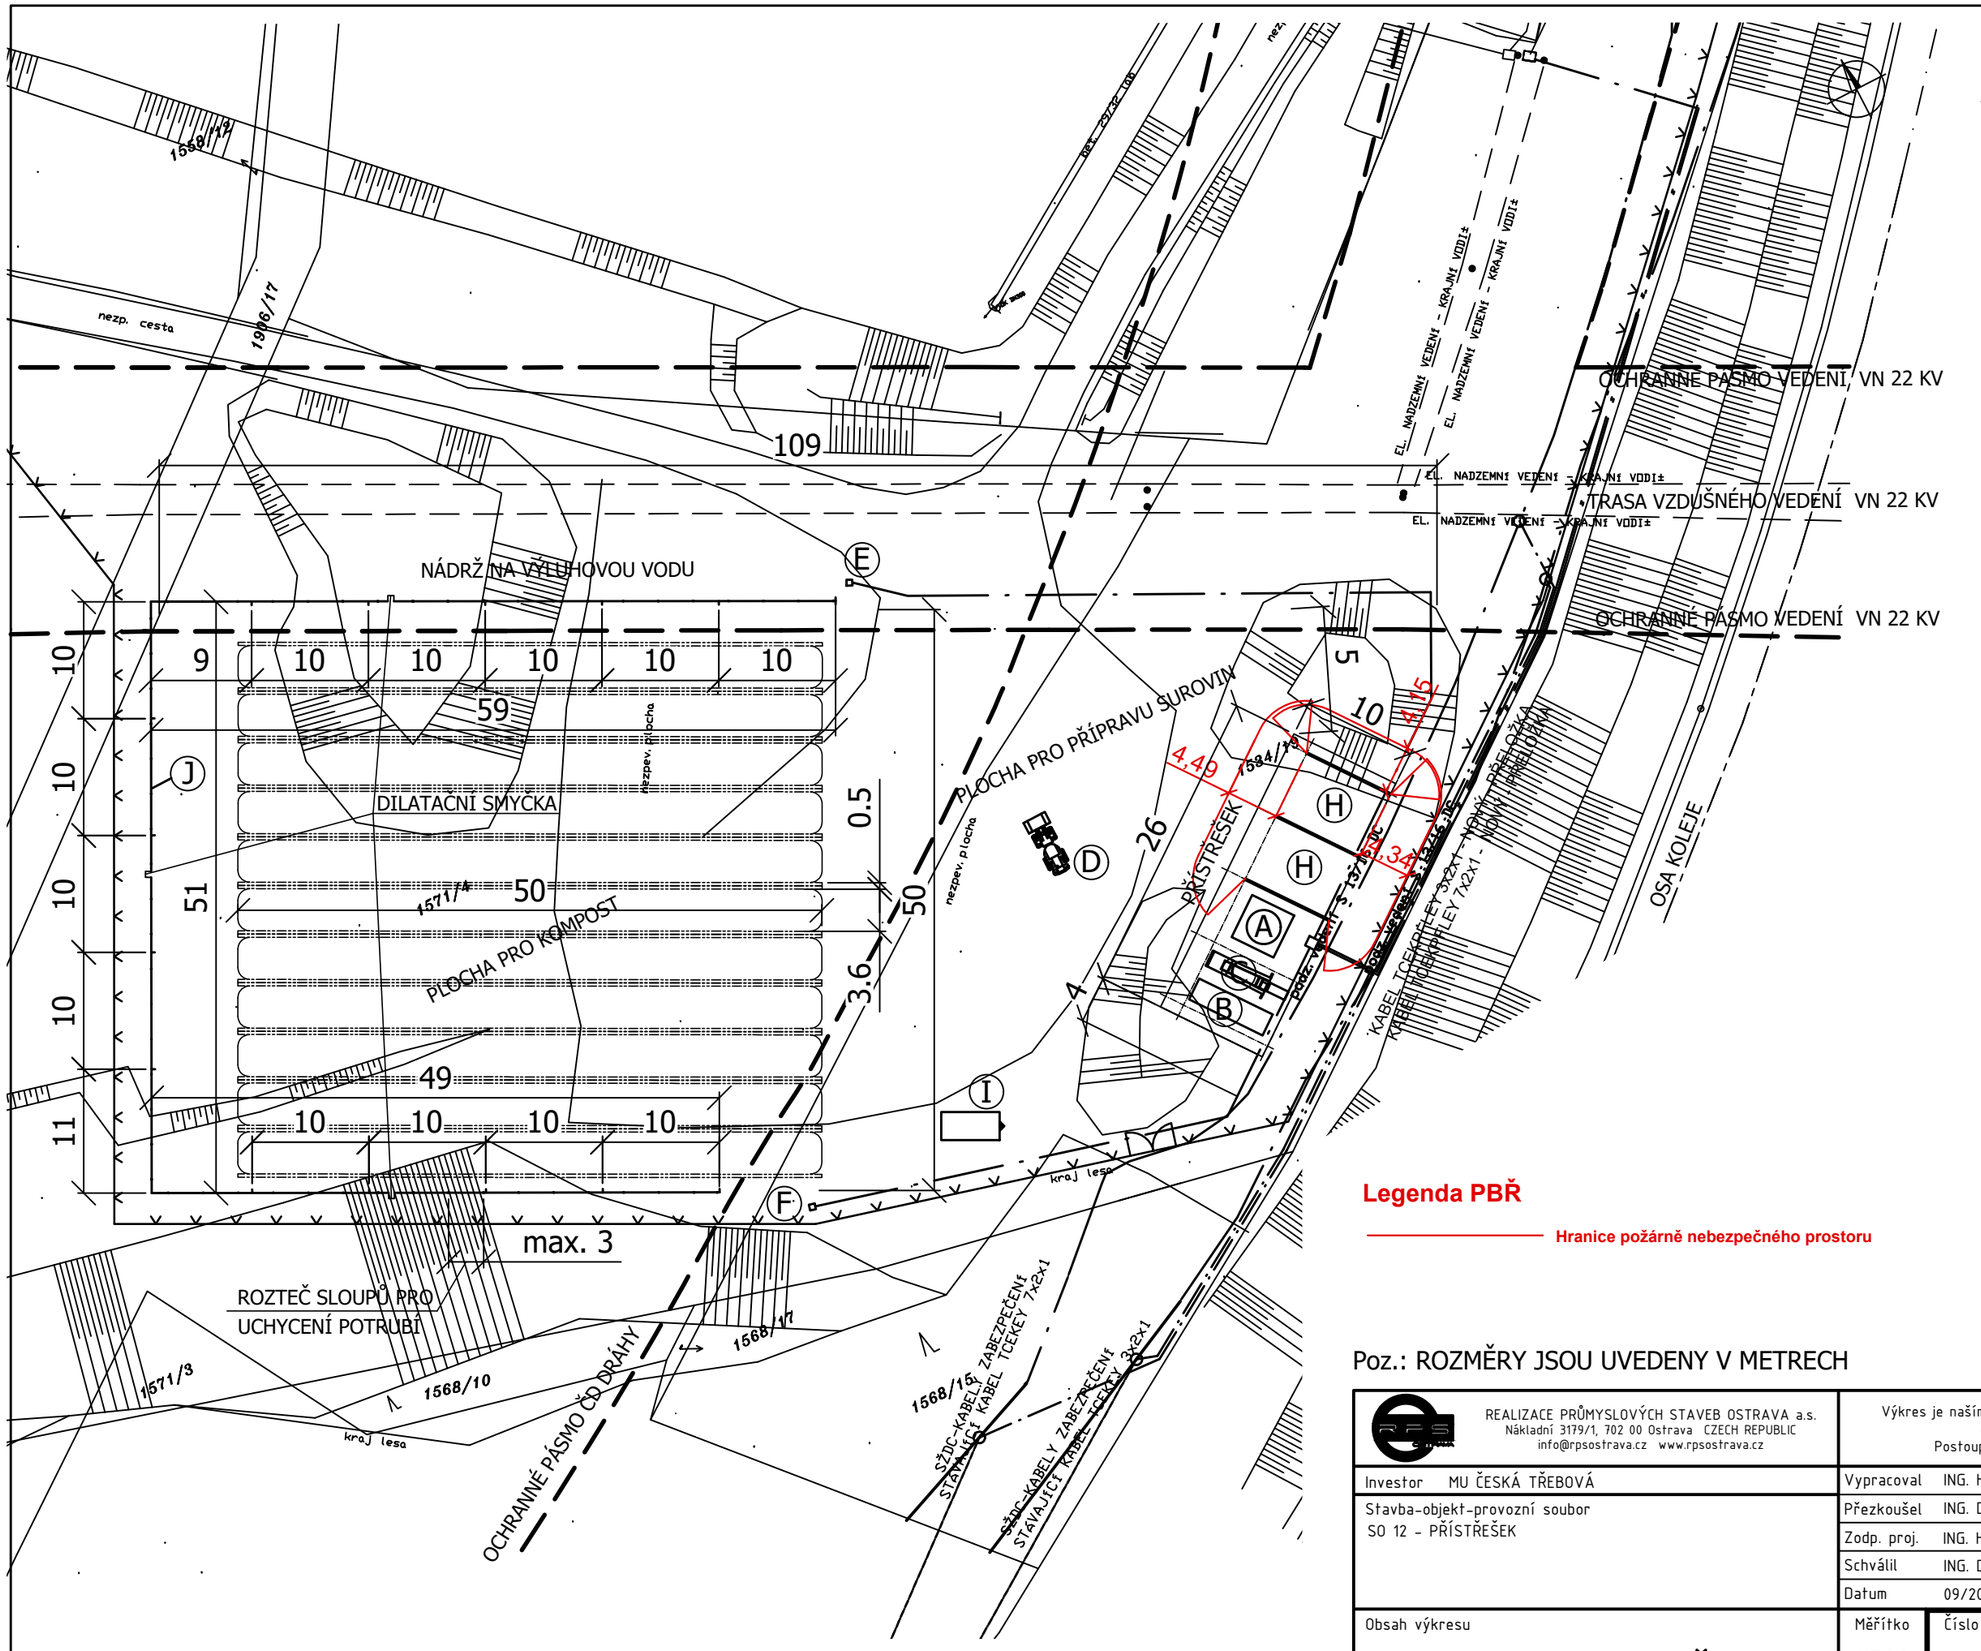

POPIS TECHNOLOGIE

TECHNOLOGIE KOMPOSTÁRNY

- Ⓐ SAMOJÍZDNÝ PŘEKOPÁVAČ BACKHUS A38
- Ⓑ BUBNOVÝ TŘÍDIČ EVA 2000
- Ⓒ DRTIČ HUSMANN HFG II
- Ⓓ KOLOVÝ NAKLADAČ
- Ⓔ KALOVÉ ČERPADLO
- Ⓕ PŘÍPRAVA NA PROVZDUŠŇOVACÍ VENTILÁTOR
- Ⓗ SKLAD KOMPOSTU cca 2x100m^3
- Ⓘ ZAKRYTÝ KONTEJNER S KALY Z ČOV
- Ⓙ ROZVOD VODY NA POSTŘIK - SUCHOVOD

Legenda PBŘ

Hranice požárně nebezpečného prostoru

Poz.: ROZMĚRY JSOU UVEDENY V METRECH

REALIZACE PRŮMYSLOVÝCH STAVEB OSTRAVA a.s. Nákladní 3179/1, 702 00 Ostrava CZECH REPUBLIC info@rpsostrava.cz www.rpsostrava.cz	Výkres je naším duševním vlastnictvím a tvoří součást obchodního tajemství a.s. Postoupení třetím osobám je zakázáno.	Stupeň změna DSP	Formát A3
Investor MU ČESKÁ TŘEBOVÁ	Vypracoval ING. HRADIL	Název zakázky REG. CENTR. PRO NAKL. S ODPADY - KOMPOSTÁRNA	
Stavba-objekt-provozní soubor SO 12 - PŘÍSTŘEŠEK	Přezkoušel ING. DOSPIVA Ph.D	Číslo zakázky 2379/2020	
	Zodp. proj. ING. HRADIL	Archívní č.projektu	Původní číslo RPS-1337.2-04-11-02
	Schválil ING. DOSPIVA Ph.D		
	Datum 09/2020		
Obsah výkresu SITUACE PBŘ	Měřítko 1:500	Číslo výkresu RPS-2379.5-D.1.3-03	Revize / List 1 / Listů 1