




Měřítko: 1:10
Rozvaděč +RH1
1800x800x400mm (VxŠxH), IP55
Podstavec 200mm
SE 5831.500, Rittal
Přívody/vývody ze spodu
Montážní deska 1696x699mm (VxŠ)
POHLED ZEPŘEDU

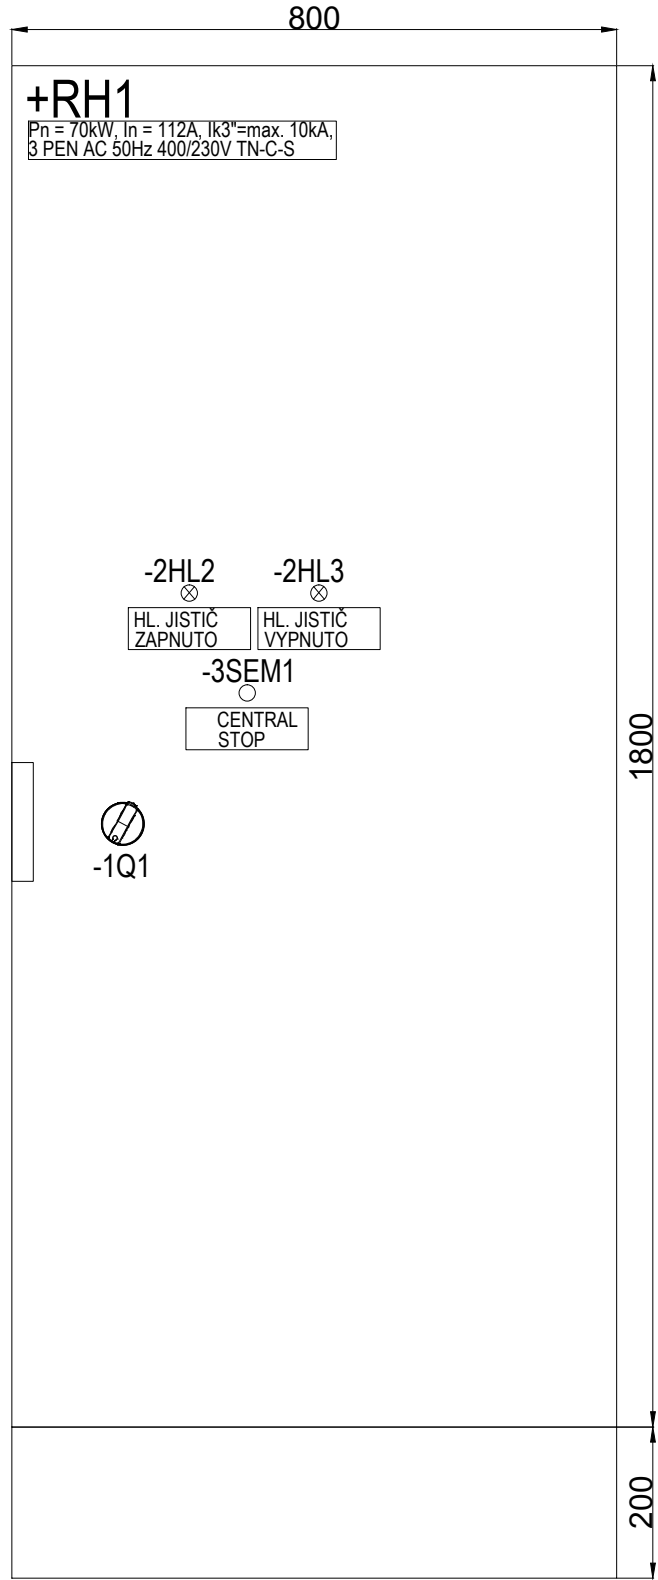


POHLED PRAVÝ BOK ZVENKU

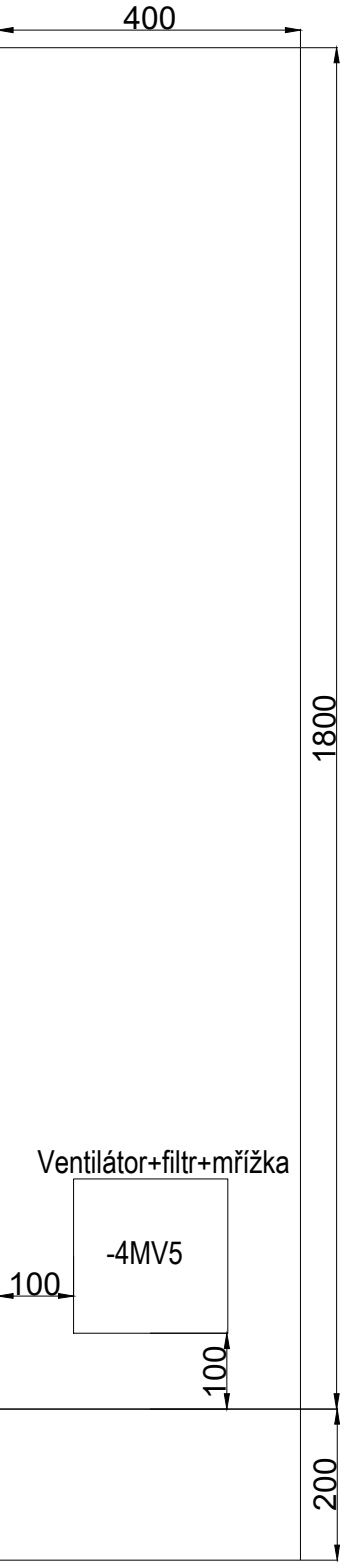


POHLED LEVÝ BOK ZVENKU

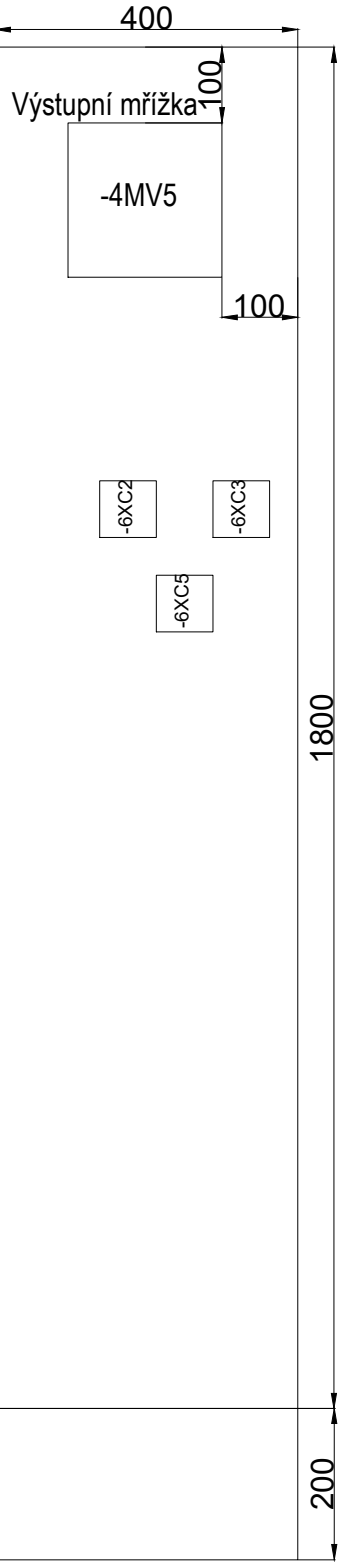


MONTÁŽNÍ DESKA POHLED ZEPŘEDU

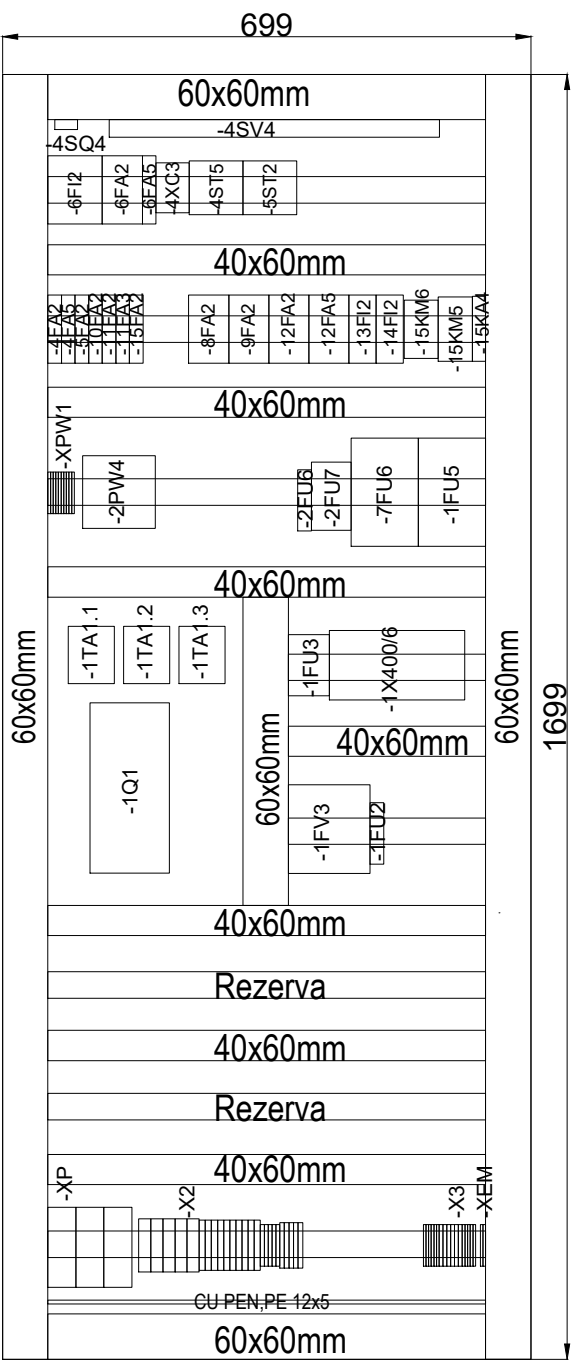



POHLED PRAVÝ BOK VNITŘNÍ

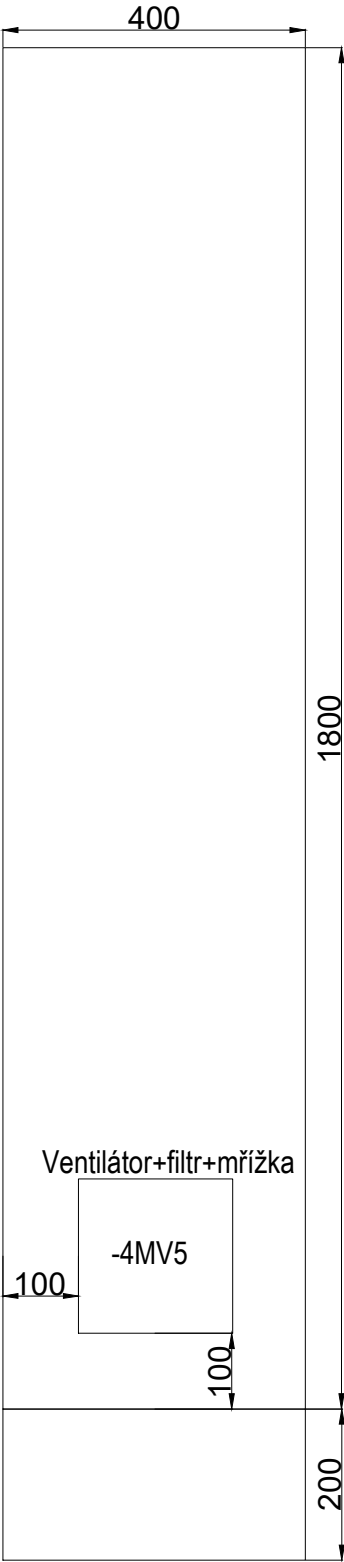



POHLED LEVÝ BOK VNITŘNÍ

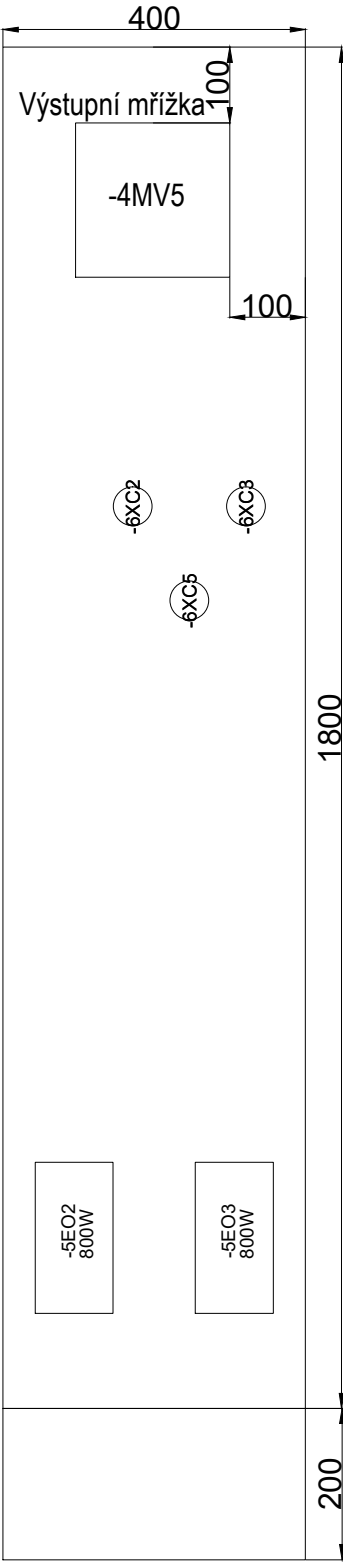

Měřítko: 1:10
Nástěnný venkovní rozvaděč +R1
780x630x308mm (VxŠxH), IP55
CS 9791.045, Rittal
Přívody/vývody ze spodu
Montážní deska 550x550mm (VxŠ)

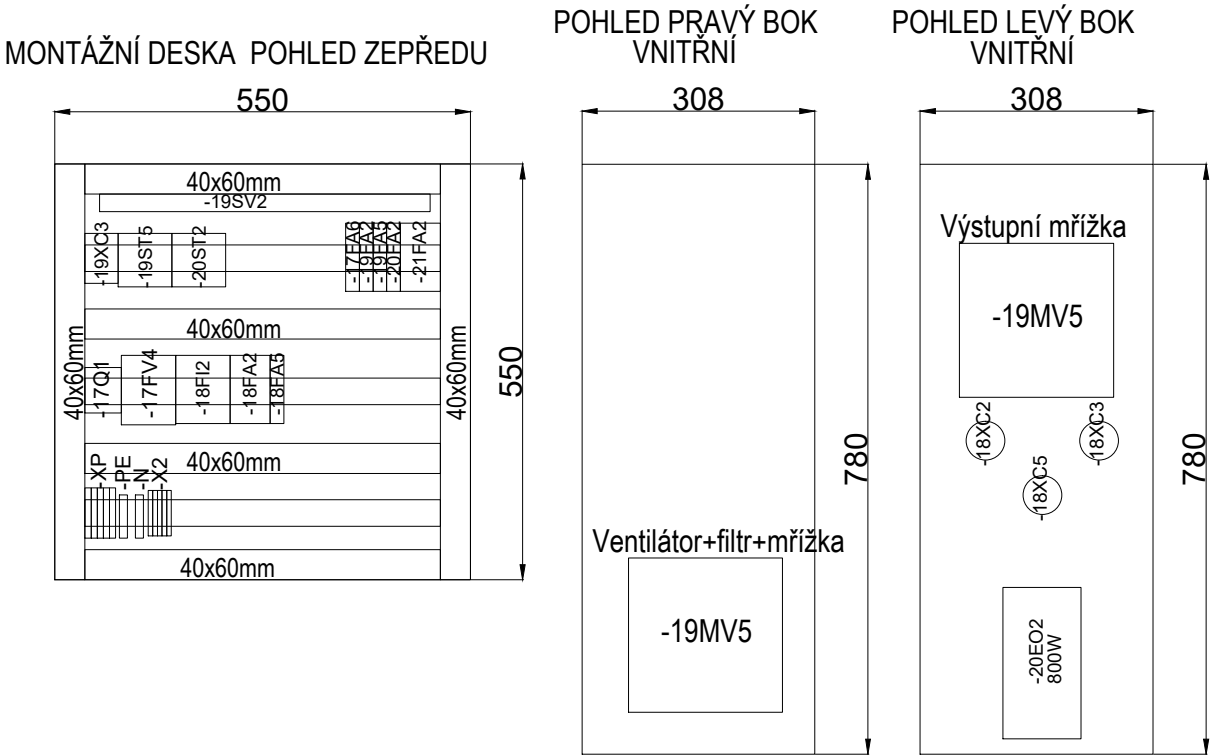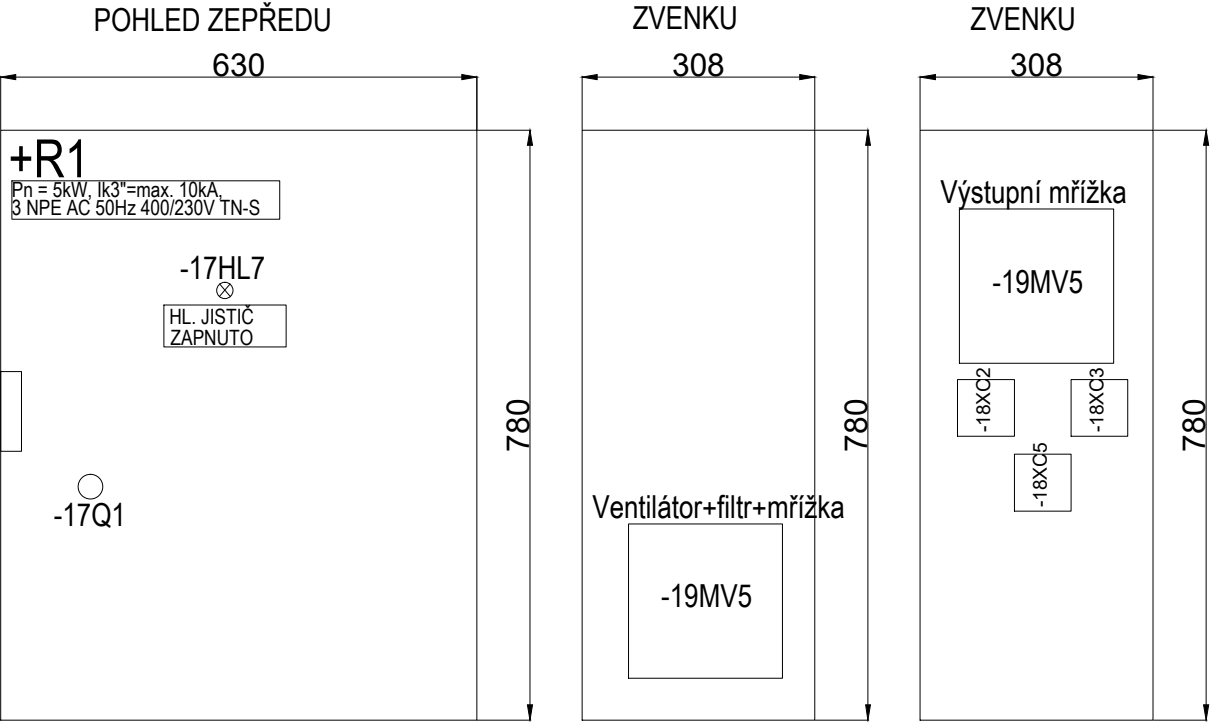

Měřítko: 1:10
Nástěnný venkovní rozvaděč +R2
780x630x308mm (VxŠxH), IP55
CS 9791.045, Rittal
Přívody/vývody ze spodu
Montážní deska 550x550mm (VxŠ)

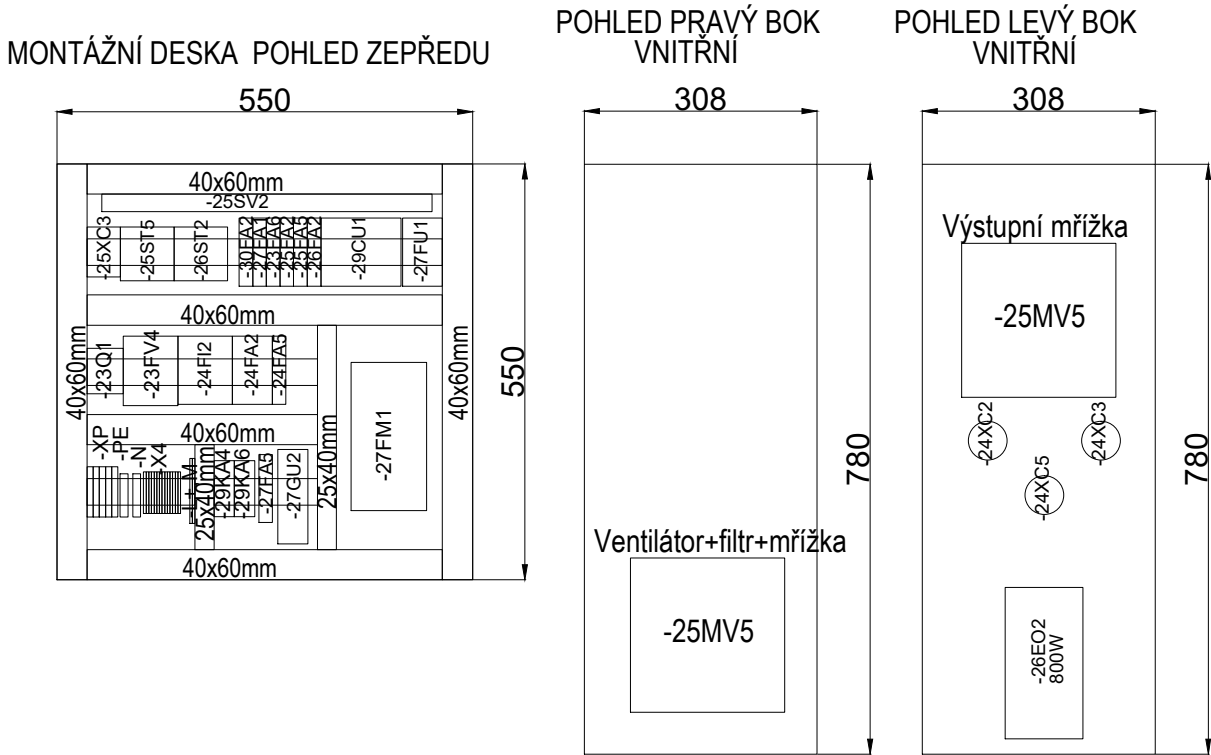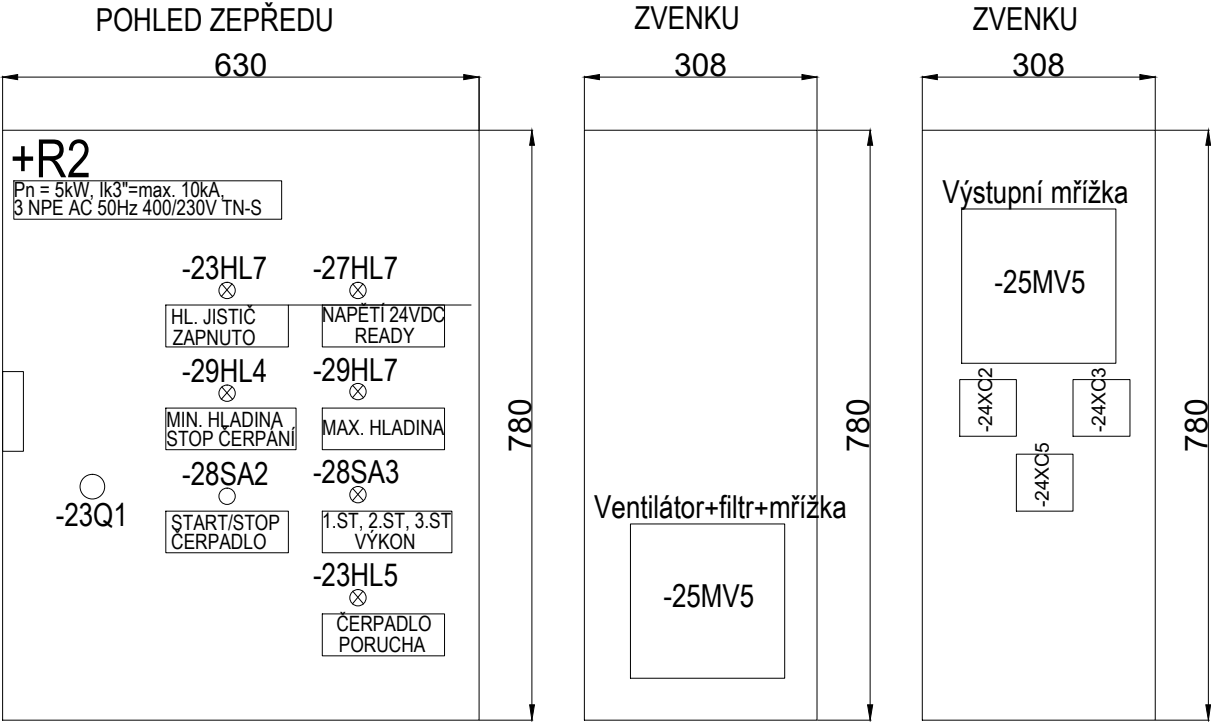

RPS-2379.5-04-07-05
SD 07 Rozvody NN, uzemnění a osvětlení
RPS Ostrava - PD ve stupni změna stavby před dokončením (kompostárna Třebovice)