



Řez A-A

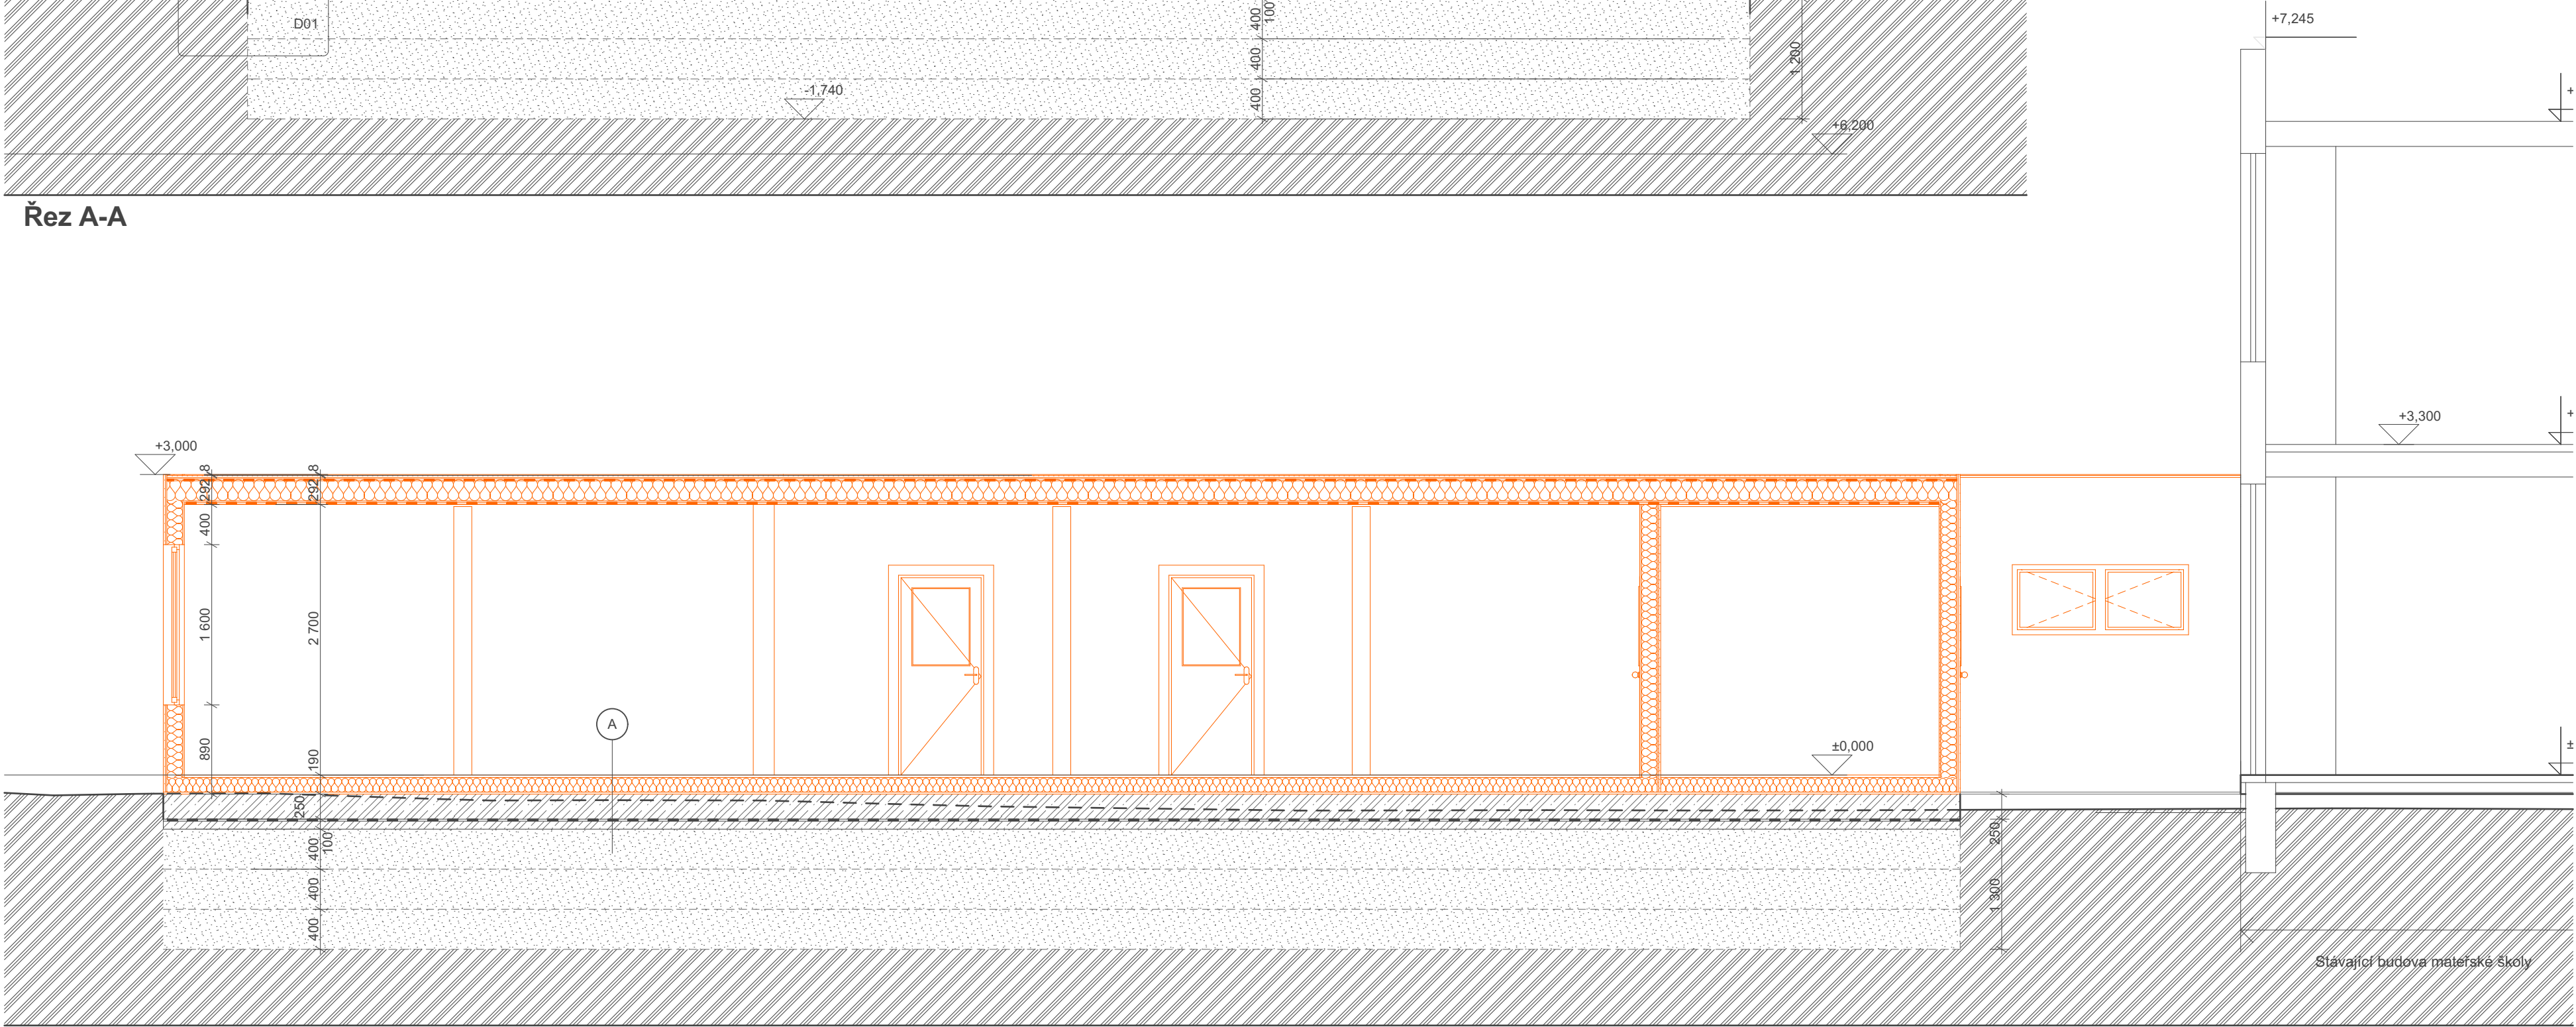

Řez B-B

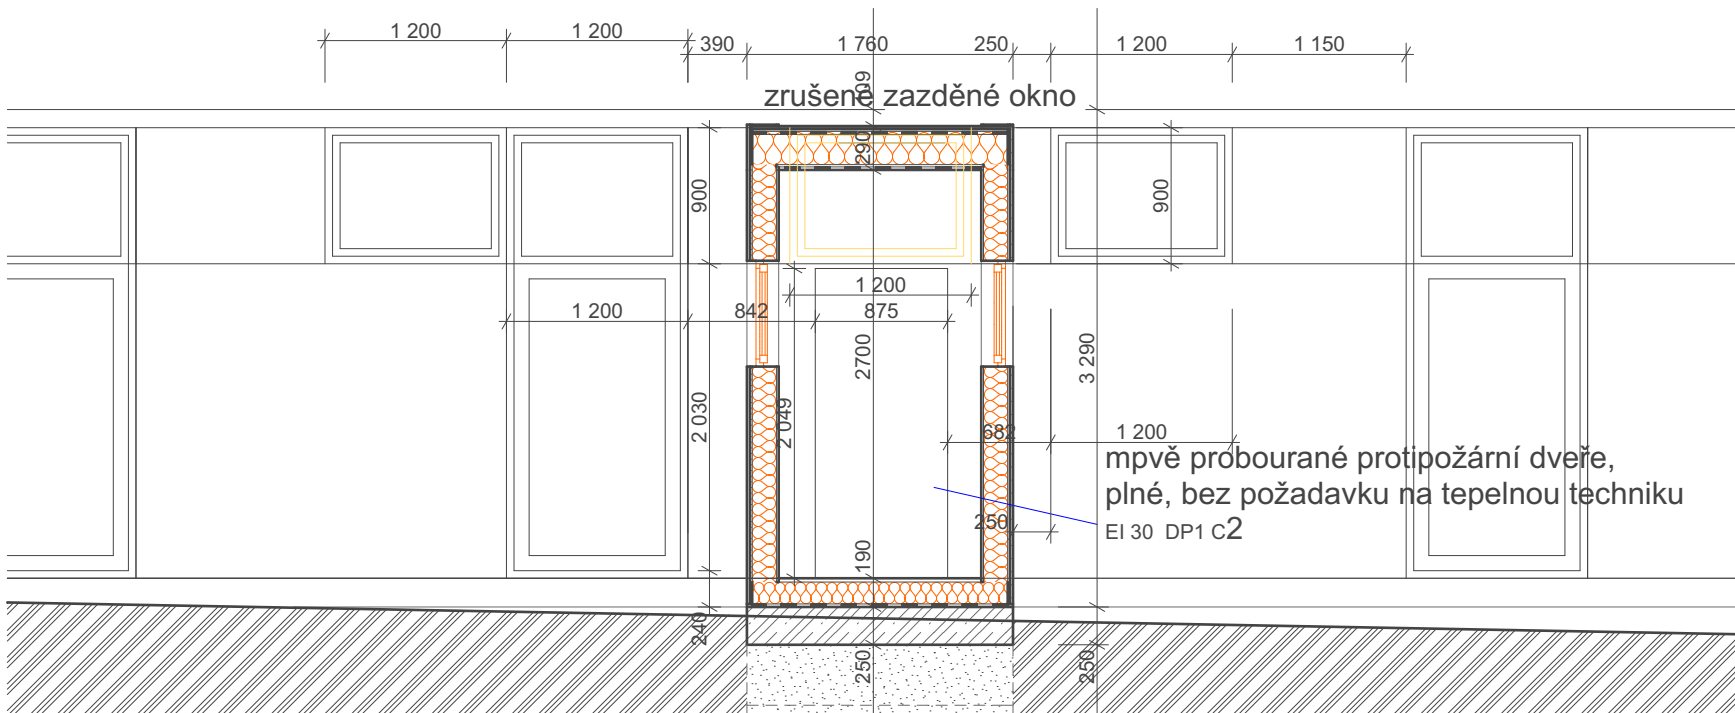

Řez C-C

Legenda

- SO 02 - Dodávka kontejneru
- Nosná železobetonová deska
- Podkladní beton
- Zlepšená zemina
- Rostlý terén

KIP KIP spol. s r.o. LITOMYŠL INŽENÝRSKÁ A PROJEKTOVÁ ČINNOST TOULOVCOVO NAM. 156, 570 01 LITOMYŠL		VEDOUcí ZAKÁZKY Ing. Pavla Vacková	
VYPRACOVAL Ing. Pavla Vacková		MÍSTO STAVBY Česká Třebová	
STUPEŇ Dokumentace pro provedení stavby		DATUM 03/2021	
INVESTOR Město Česká Třebová, Staré náměstí 78, Česká Třebová		ZAK. Č. 3327-61	
STAVBA Česká Třebová - Rozšíření kapacity MŠ U Koupaliště Česká Třebová		Č. PARÉ	
VÝKRES Řezy		MĚŘÍTKO 1:50, 1:200	PROFESE STAVEBNÍ
		Č. VÝKR. D.1.1.3	