



Pohled severní

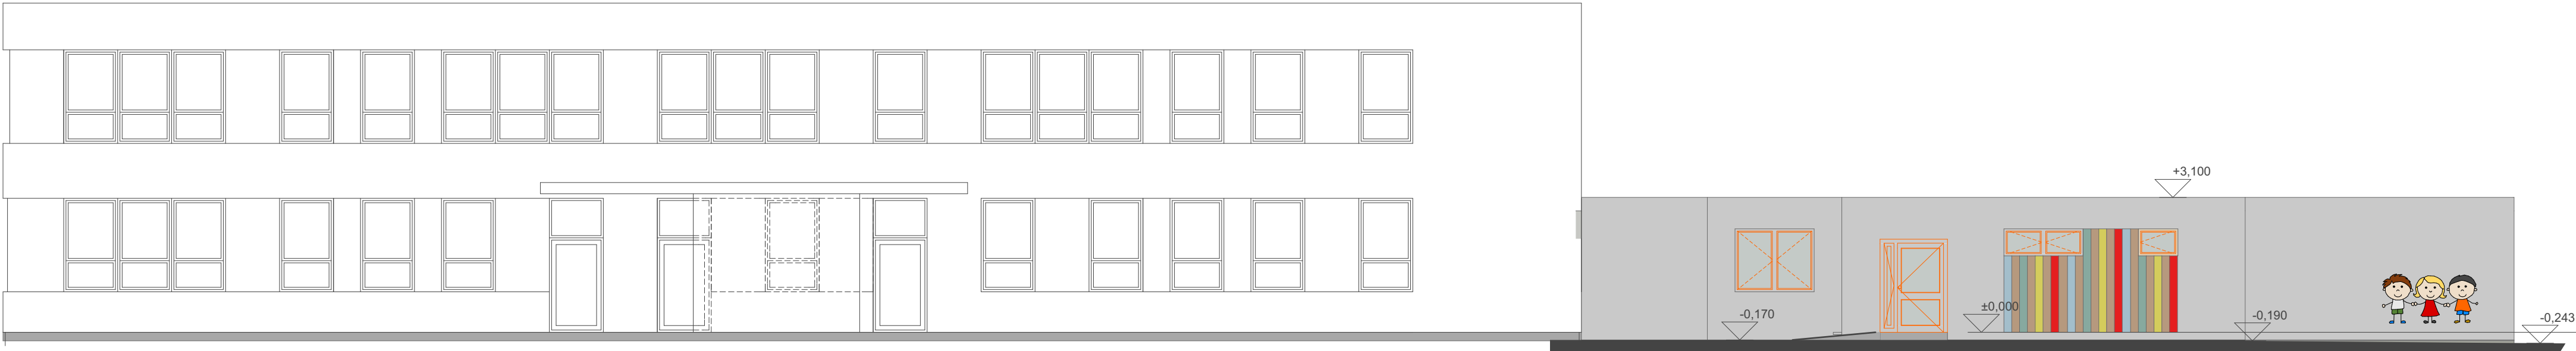

Pohled jižní



Pohled západní

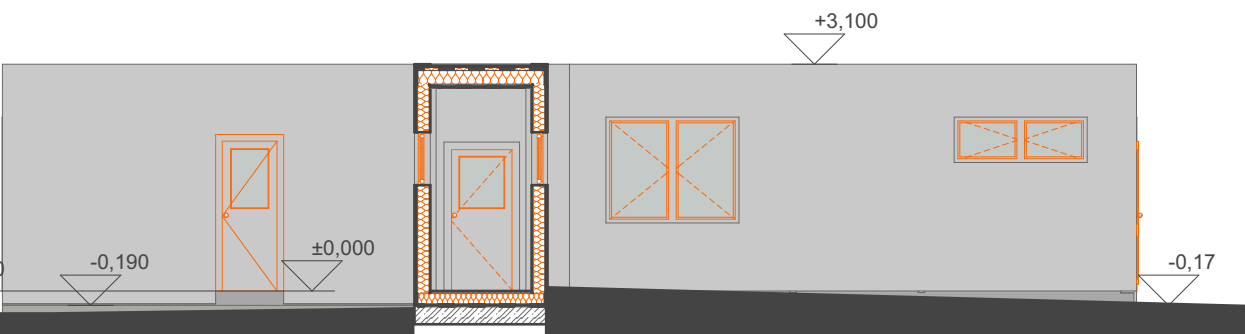


Pohled východní

LEGENDA MATERIÁLŮ:

- tenkovrstvá stěrková omítkovina Capatect, zrnitost třída 1 mm v barevném odstínu - červená světlá, Cameo 165 (L58, C69, H40)
- tenkovrstvá stěrková omítkovina Capatect, zrnitost třída 1 mm v barevném odstínu - žlutá světlá, Ginster 145 (L87, C63, H85)
- tenkovrstvá stěrková omítkovina Capatect, zrnitost třída 1 mm v barevném odstínu - okrová, Onix 125 (L65, C25, H70)
- tenkovrstvá stěrková omítkovina Capatect, zrnitost třída 1 mm v barevném odstínu - zelená světlá, Agave 140 (L78, C40, H140)
- tenkovrstvá stěrková omítkovina Capatect, zrnitost třída 1 mm v barevném odstínu - modrá světlá, Coelin 115 (L80, C25, H230)

Malba na fasádě je předmětem samostatné dodávky

<div></div> <div>KIP spol. s r.o. LITOMYŠL INŽENÝRSKÁ A PROJEKTOVÁ ČINNOST TOULOVCOVO NAM. 156, 570 01 LITOMYŠL</div>		VEDOUČÍ ZAKÁZKY Ing. Pavla Vacková	
		ZODP. PROJEKTANT Ing. Pavla Vacková	
VYPRACOVAL Ing. Pavla Vacková	MÍSTO STAVBY Česká Třebová	DATUM 03/2021	Č.PARÉ
STUPEŇ Dokumentace pro provedení stavby		ZAK. Č. 3327-61	
INVESTOR Město Česká Třebová, Staré náměstí 78, Česká Třebová		Č.VÝKR. <b>D.1.1.4</b>	
STAVBA Česká Třebová - Rozšíření kapacity MŠ U Koupaliště Česká Třebová			
VÝKRES Pohledy	MĚŘÍTKO 1:100	PROFESE STAVEBNÍ	