




Pohled severní

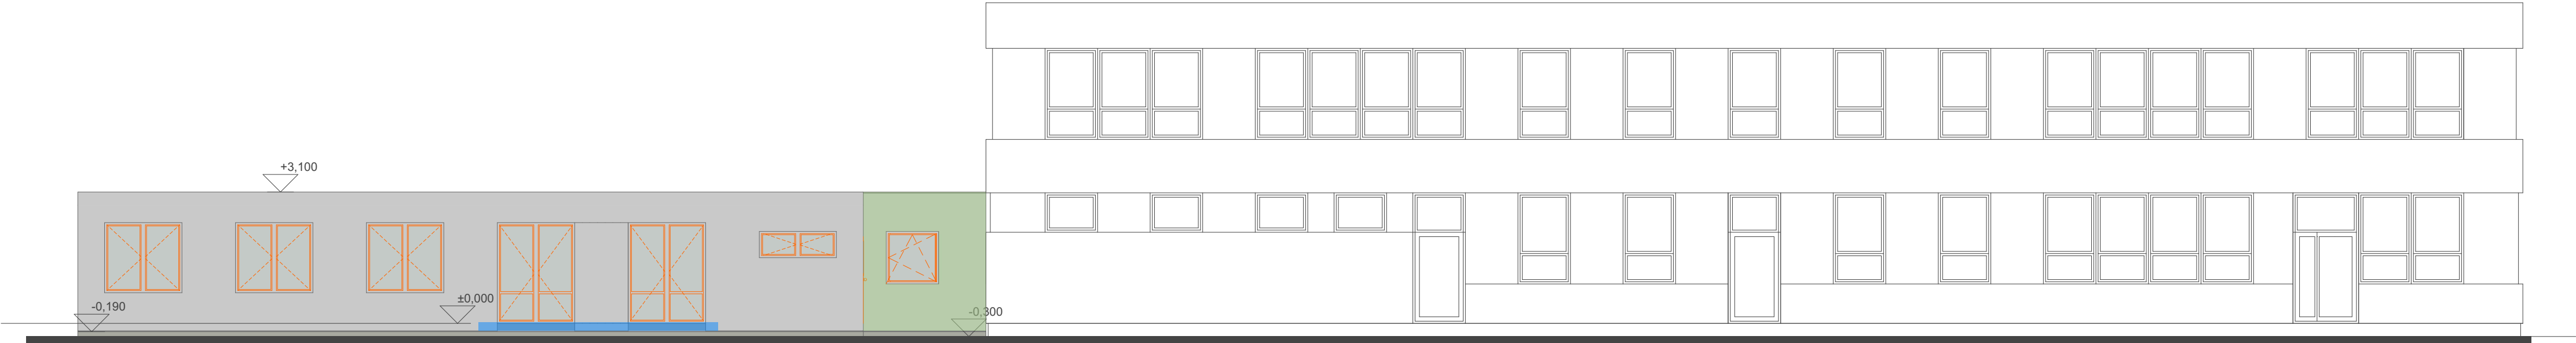

Pohled jižní

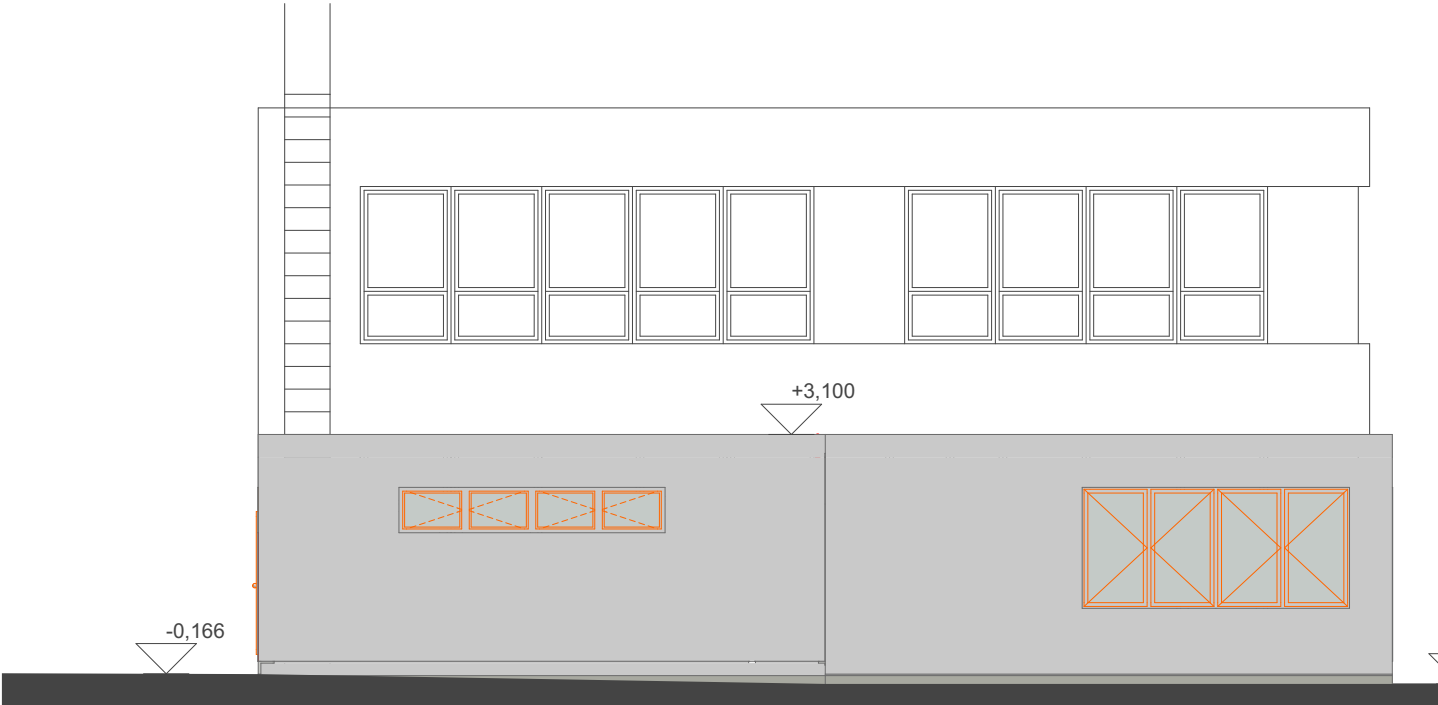


Pohled západní

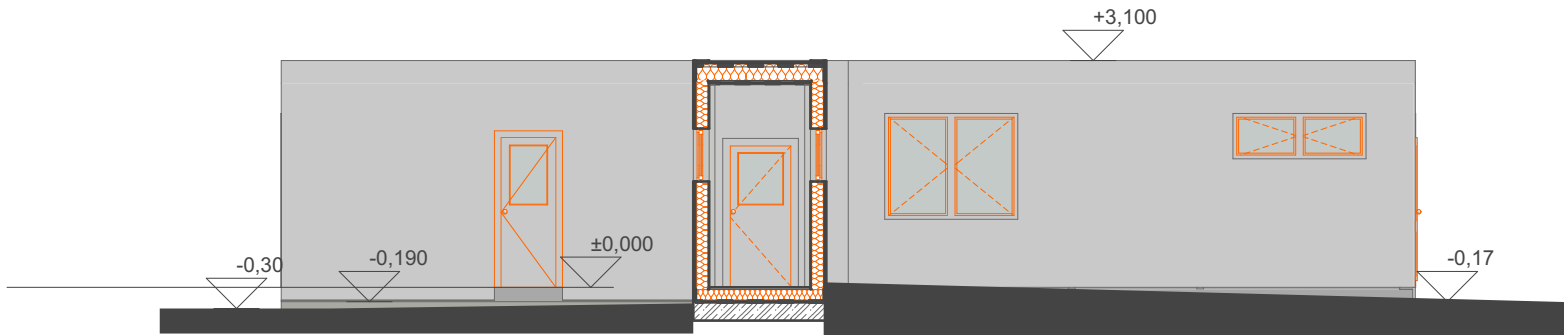

Pohled východní

- Cementotřísková deska 12mm, ukotvená z venkovní strany do CW profilů a rámové konstrukce, penetrováno, kompletní skladba pro strukturovanou probarvenou omítku,včetně nátěru - barva bílá v celé ploše
- Cementotřísková deska 12mm, ukotvená z venkovní strany do CW profilů a rámové konstrukce, penetrováno, kompletní skladba pro strukturovanou probarvenou omítku,včetně nátěru - barva bílá v celé ploše, s protipožární odolností
- koordinace s vytažením hydroizolace, úprava soklu v místě kontejneru pod terénem (viz. detail SO02-09)

		KIP spol. s r.o. LITOMYŠL INŽENÝRSKÁ A PROJEKTOVÁ ČINNOST TOULOVCOVO NAM. 156, 570 01 LITOMYŠL		VEDOUcí ZAKÁZKY Ing. Pavla Vacková	
VYPRACOVAL Ing. Pavla Vacková		MÍSTO STAVBY Česká Třebová		ZODP. PROJEKTANT Ing. Pavla Vacková	
STUPEŇ Dokumentace pro provedení stavby				DATUM 03/2021	
				ZAK. Č. 3327-61	
INVESTOR Město Česká Třebová, Staré náměstí 78, Česká Třebová				Č.PARÉ	
STAVBA Česká Třebová - Rozšíření kapacity MŠ U Koupaliště Česká Třebová SO 02 - Dodávka kontejneru					
VÝKRES Pohledy		MĚŘÍTKO 1:100		PROFESE STAVEBNÍ	
				Č.VÝKR. SO 02-06	