


# STÁVAJÍCÍ MŠ

2 N.P.

# NOVÁ MŠ

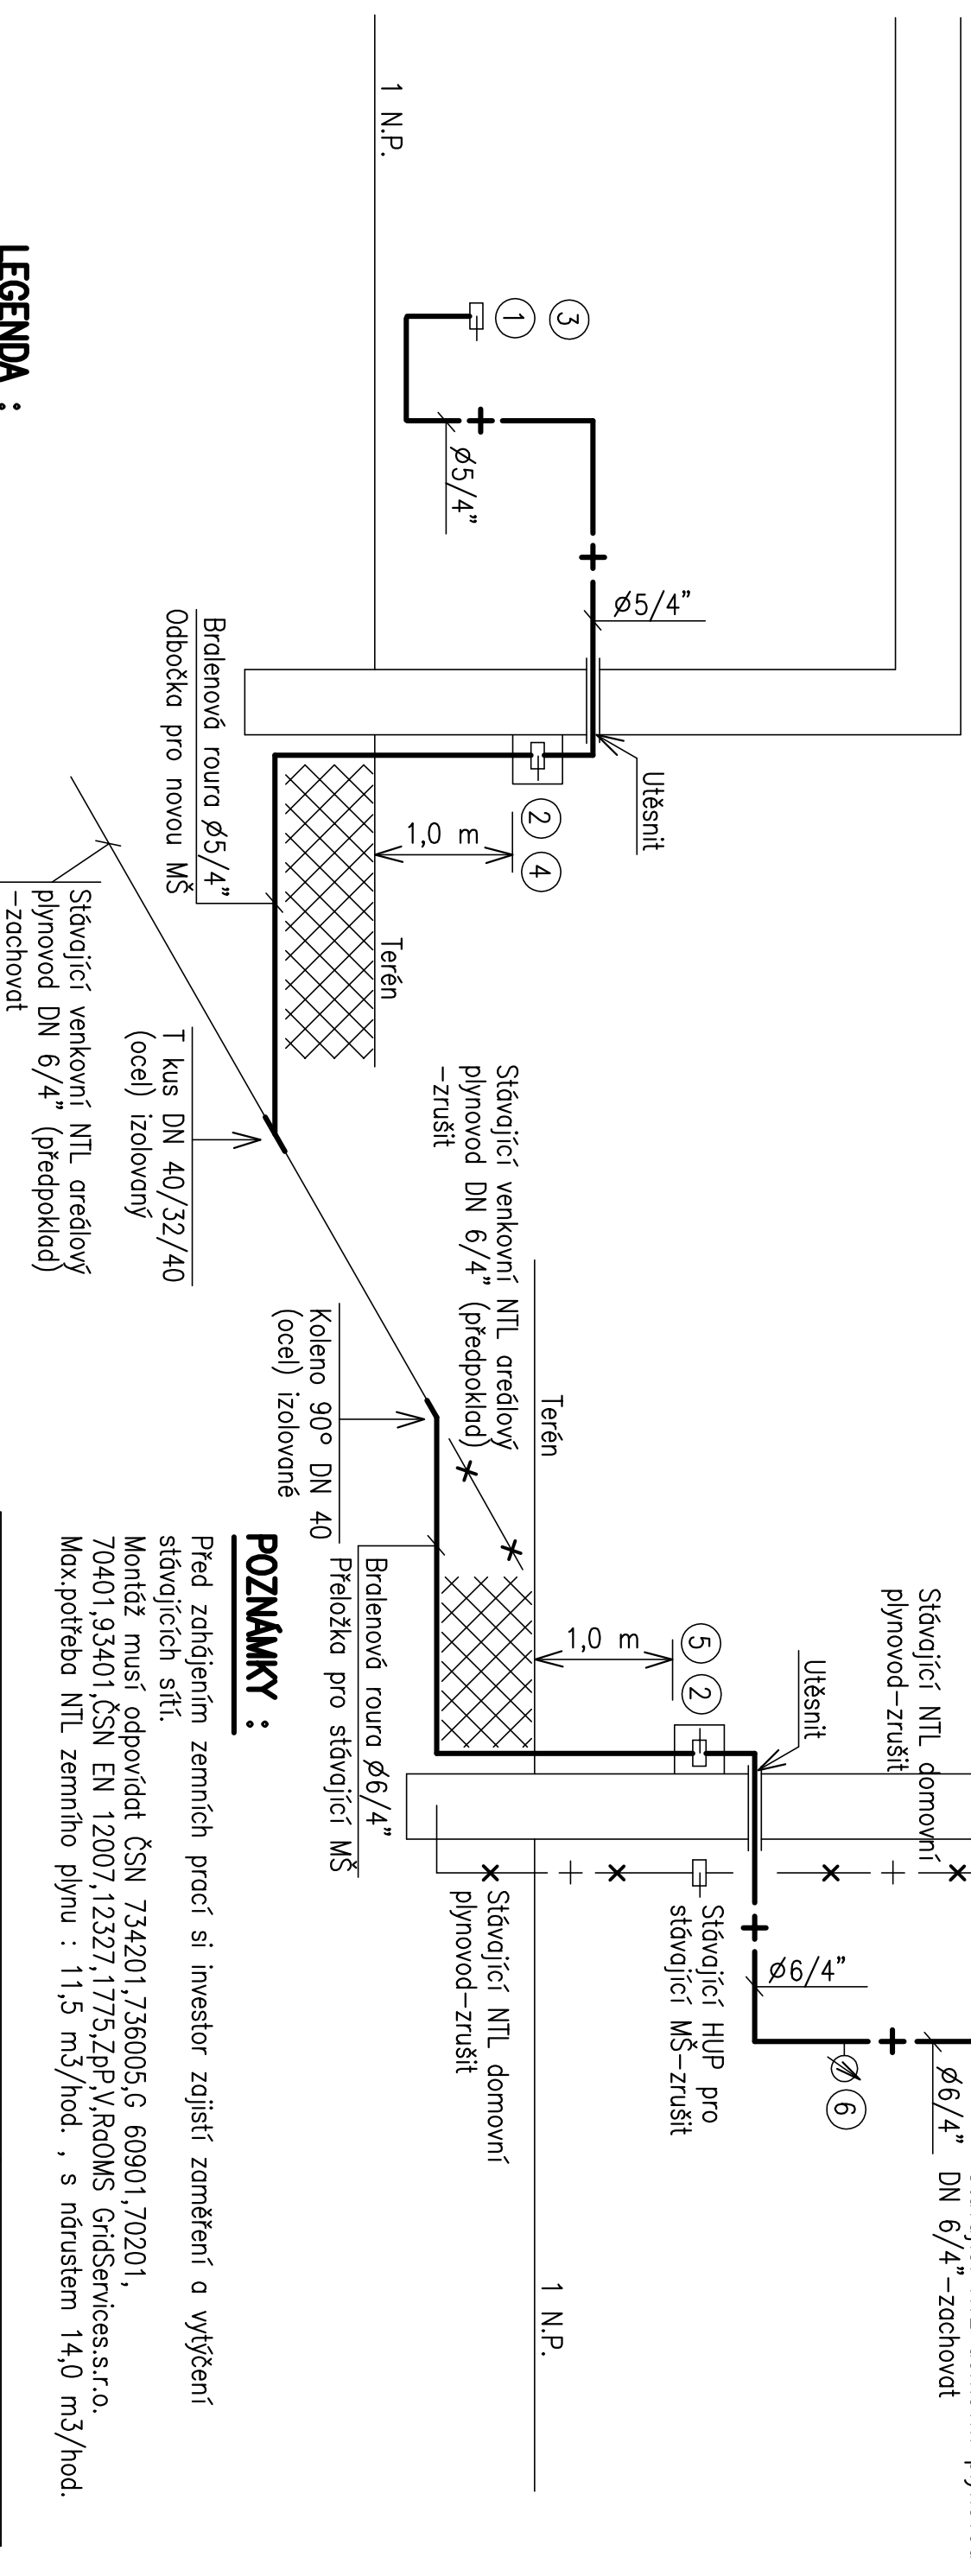


## LEGENDA :

- ① Plynový kondenzační kotel; 20,0 kW; 2,5 m<sup>3</sup>/hod.
- ② Uzavíratelná větratelná skříň označena HUP
- ③ Kulový kohout DN 1”
- ④ Kulový kohout DN 5/4”–HUP pro novou MŠ
- ⑤ Kulový kohout DN 6/4”–nový HUP pro stávající MŠ
- ⑥ Manometr (0–4,0 kPa) s kohoutem

HUP - hlavní uzávěr plynu

—+— NTL rozvodné potrubí

		VEDOUcí ZAKÁZKY	
<b>KIP spol. s r.o. LITOMYŠL</b> INŽENÝRSKÁ A PROJEKTOVÁ ČINNOST TOULOVCOVO NAM. 156, 570 01 LITOMYŠL		Ing. Pavla Vacková	
VYPRACOVÁNÍ		ZODP. PROJEKTANT	
ING. PAVEL JIRIČEK	MÍSTO STAVBY	ING. PAVEL JIRIČEK	
Česká Třebová		DATUM	
STUPĚŇ		03/2021	
Dokumentace pro provedení stavby		ZK. Č.	
		3327-61	
INVESTOR		Č. PARÉ	
Město Česká Třebová, Staré náměstí 78, Česká Třebová			
STAVBA			
<b>Česká Třebová - Rozšíření kapacity</b> <b>MŠ U Koupaliště Česká Třebová</b>			
VÝKRES		PROFESE	
SCHEMA		B.1.4.5	
MĚRÍTKO		PLYNOVÁ ZARÍZENÍ	
-		Č. VÝKR.	
		D.1.4.5.5	