


ÚPRAVA ZAHRADY V PŘÍRODNÍM STYLU U MATĚŘSKÉ ŠKOLY V HABRMANOVĚ ULICI V ČESKÉ TŘEBOVĚ

NÁVRH HERNÍHO PRVKU

Model krajiny s norou

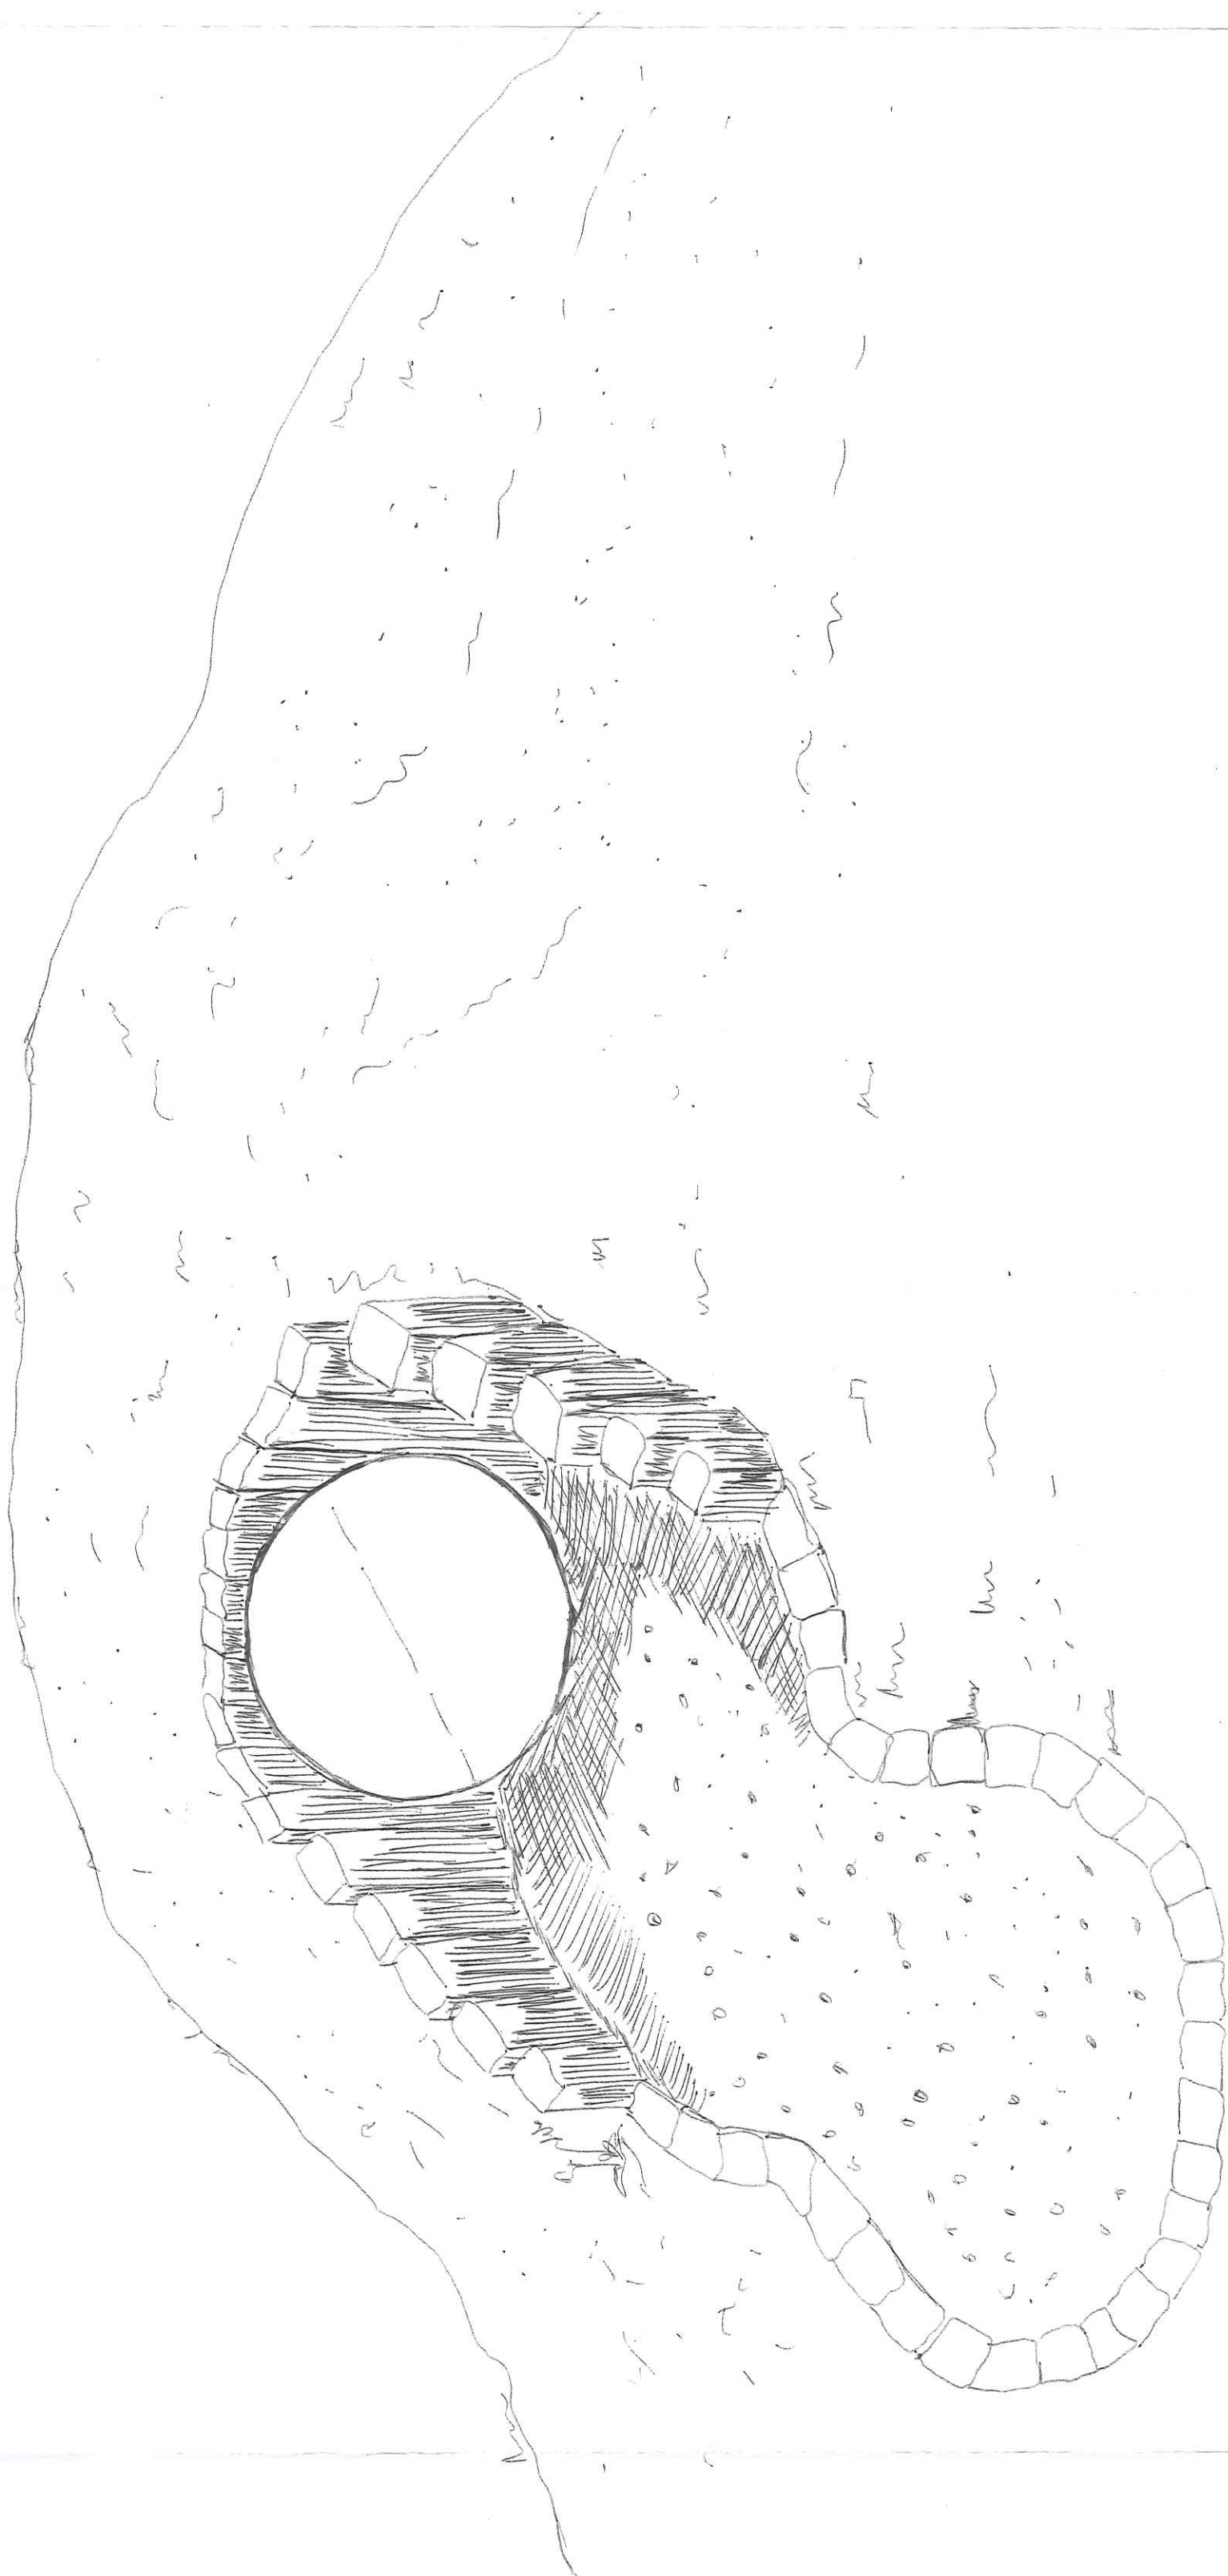

objednatel:	Městský úřad Česká Třebová	vynavracoval:	Ing. Ladislava Karbanová, DIS. Ing. Ladislava Karbanová, DIS. přijímající - realizace - poradenství tel.: 602 93 289 - 01C / 01B, 050102 01B, 050103 / 01B, 050104 tel.: 606 493 572		
	Staré nám. 78		poskytování služeb v zahradnictví		
stavba:	IČ: 00278653	měřitko:	IČ: 62711989		
			DIČ:CZ55209102		
JIPRAVA ZAHRADY V PŘÍRODNÍM STYLU U MATĚŘSKÉ ŠKOLY V HABRMANOVÉ ULICI V ČESKÉ TŘEBOVÉ		datum:		1:100	
		leden 2020		formát:	
Návrh herního prvku - model krajiny s norou		paré:		4 x A4	
		2.7		1	