

Schéma principu řešení detailu 1 – Okapní hrana  
tělocvičny – Stávající stav


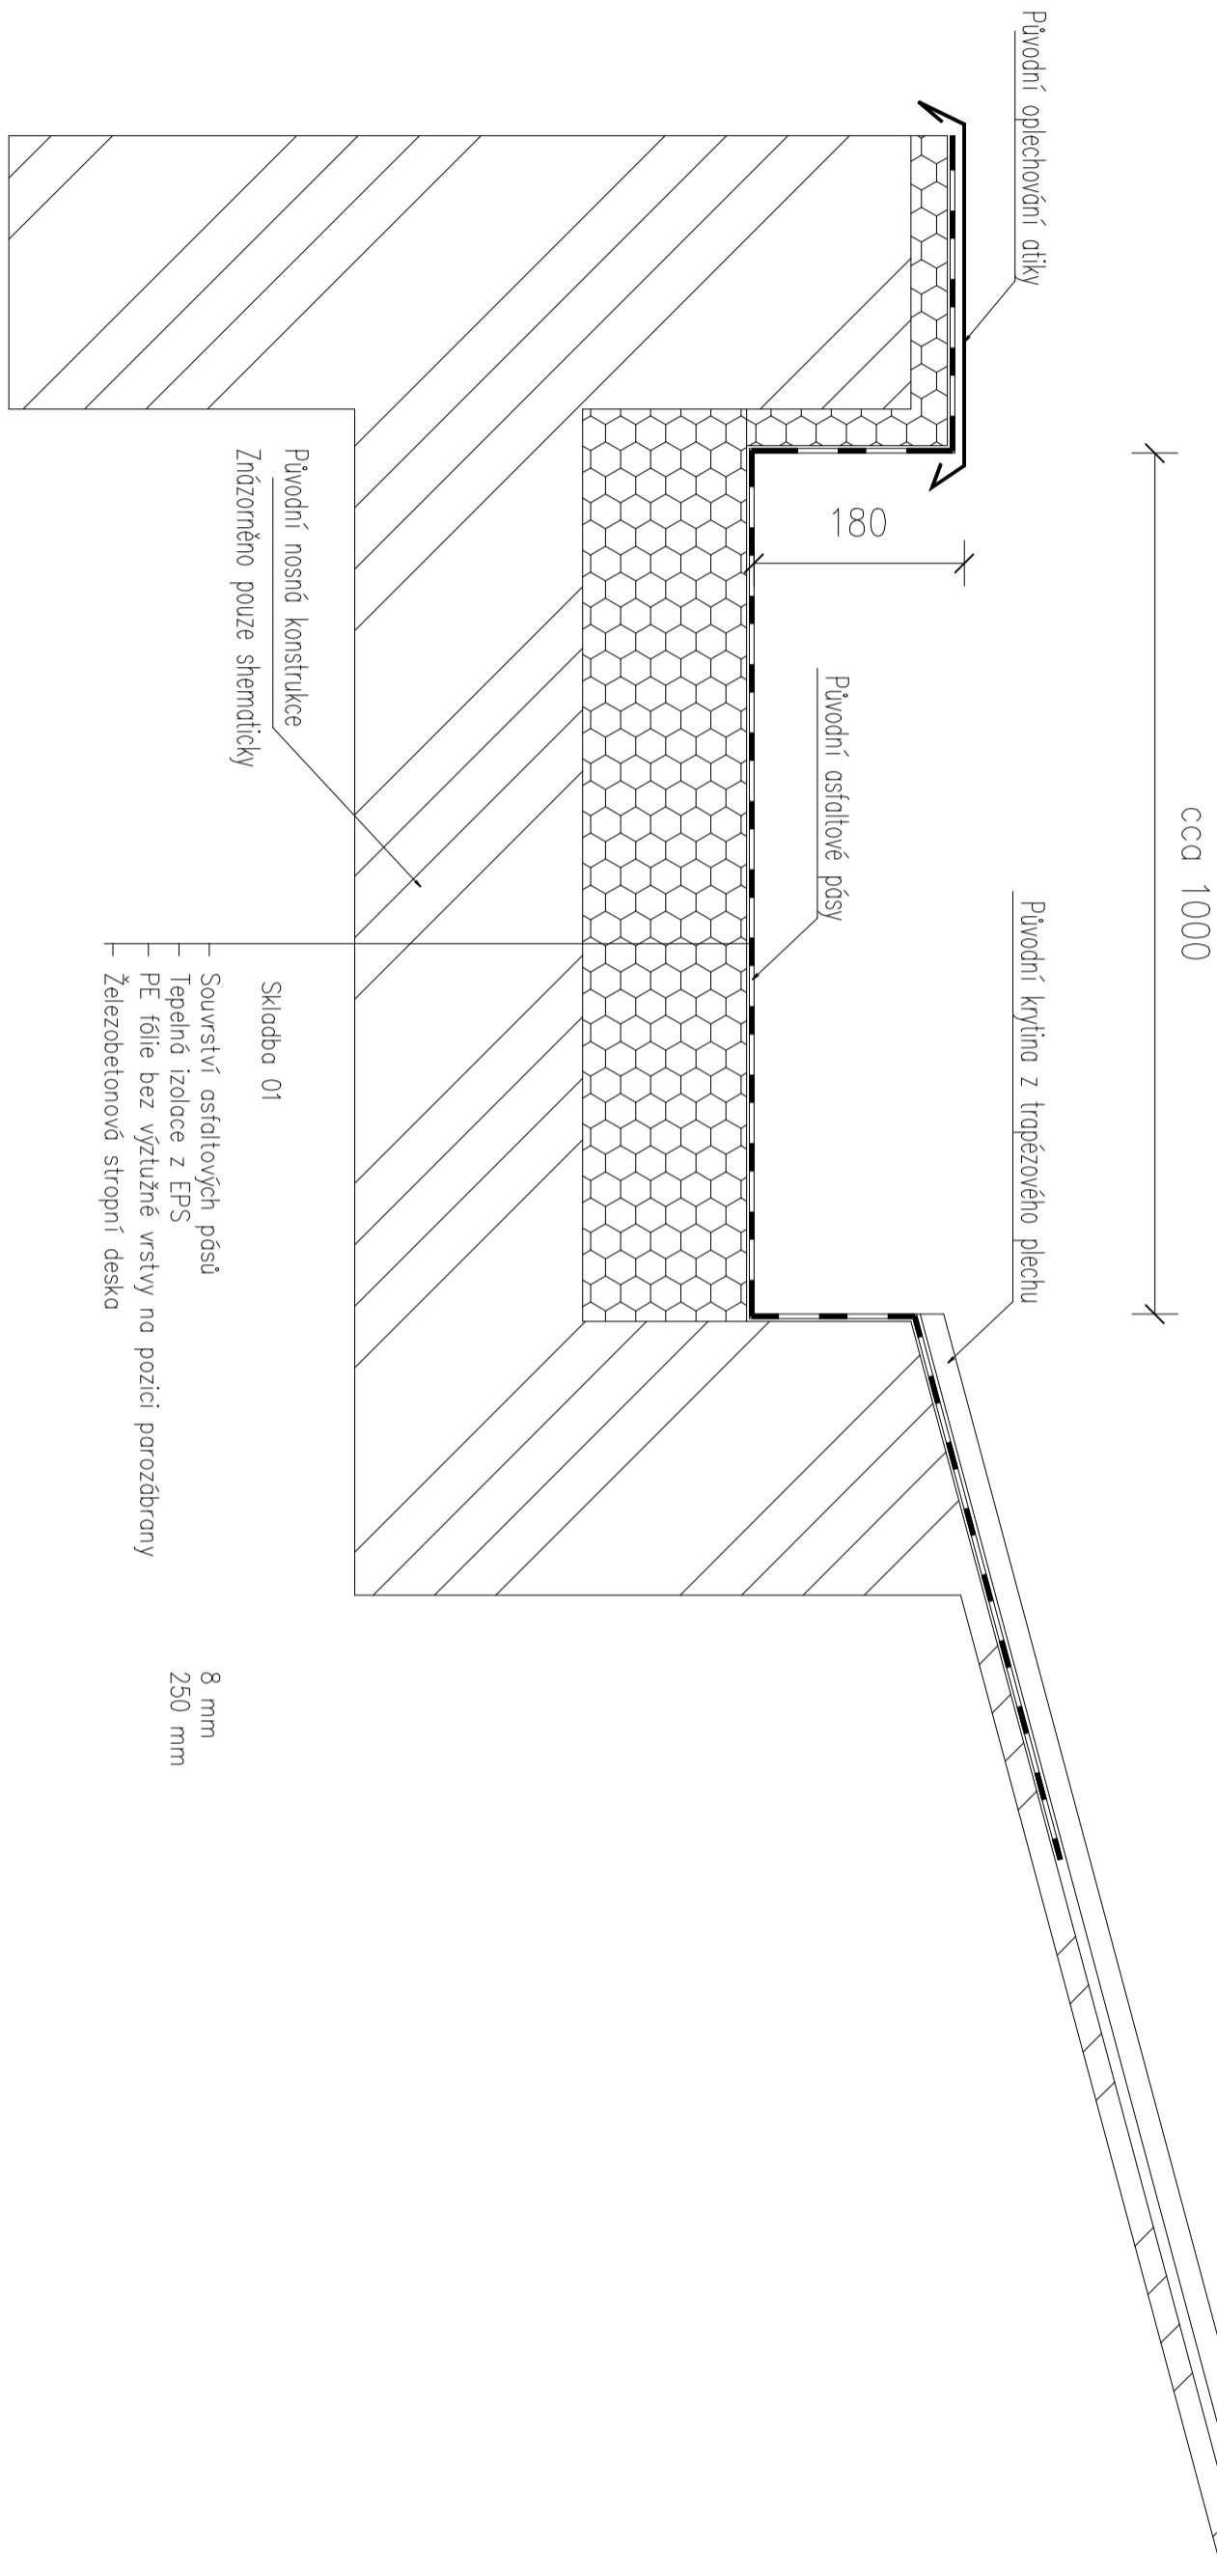


Schéma principu řešení detailu 2 – Okapní hrana  
tělocvičny – Navrhovaný stav

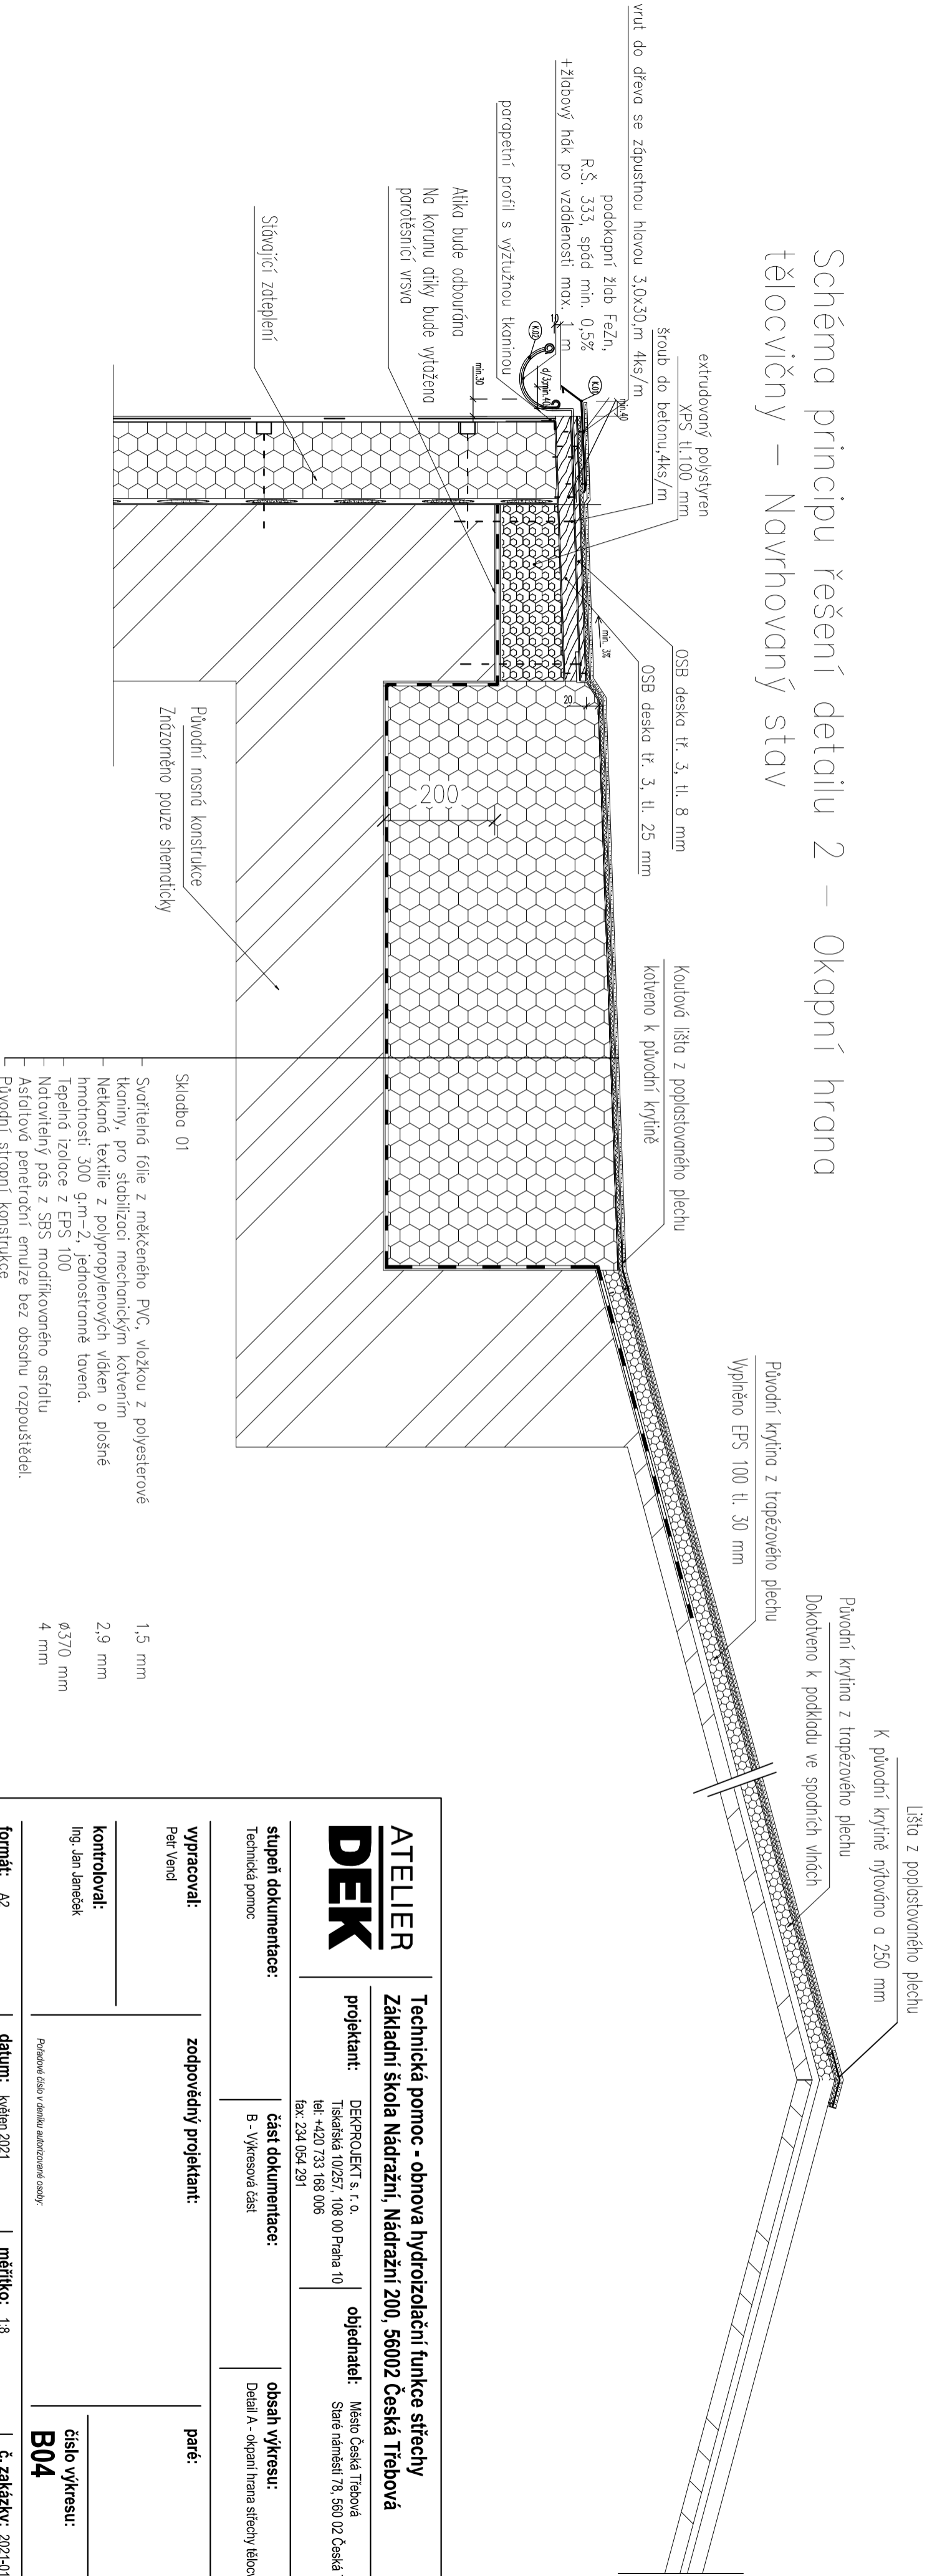

<b>ATELIER</b>		<b>Technická pomoc - obnova hydroizolační funkce střechy</b>	
<b>DEK</b>		<b>Základní škola Nádražní, Nádražní 200, 56002 Česká Třebová</b>	
<b>projektant:</b>		<b>objednatel:</b>	
DEKPROJEKT s. r. o. Tiskářská 10/257, 108 00 Praha 10 tel: +420 733 168 006 fax: 234 054 291		Město Česká Třebová Staré náměstí 78, 560 02 Česká Třebová tel: +420 733 168 006 fax: 234 054 291	
<b>stupeň dokumentace:</b>		<b>část dokumentace:</b>	
Technická pomoc		B - Výkresová část	
<b>vyracovali:</b>		<b>zodpovědný projektant:</b>	
Petr Vencí			
<b>kontroloval:</b>		<b>paré:</b>	
Ing. Jan Janáček			
<b>formát:</b> A2		<b>měřítko:</b> 1:8	
<b>datum:</b> květen 2021		<b>č. zakázky:</b> 2021-012856-VP	
<b>číslo výkresu:</b>		<b>obsah výkresu:</b>	
B04		Detail A - Okapní hrana střechy tělocvičny	