




Východní pohled

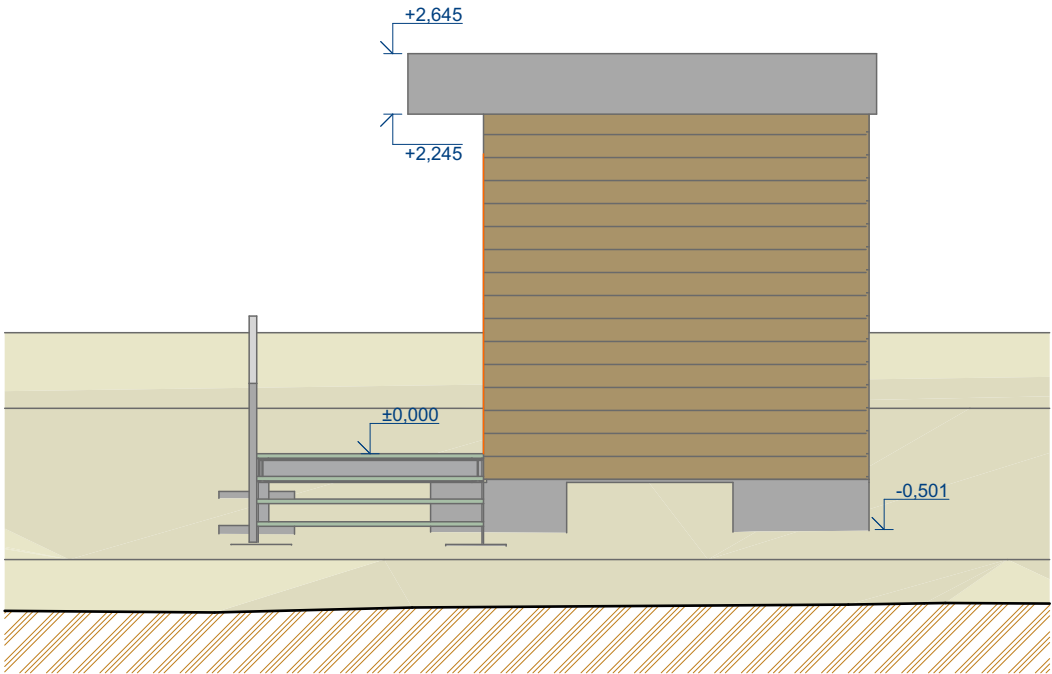


Jižní pohled

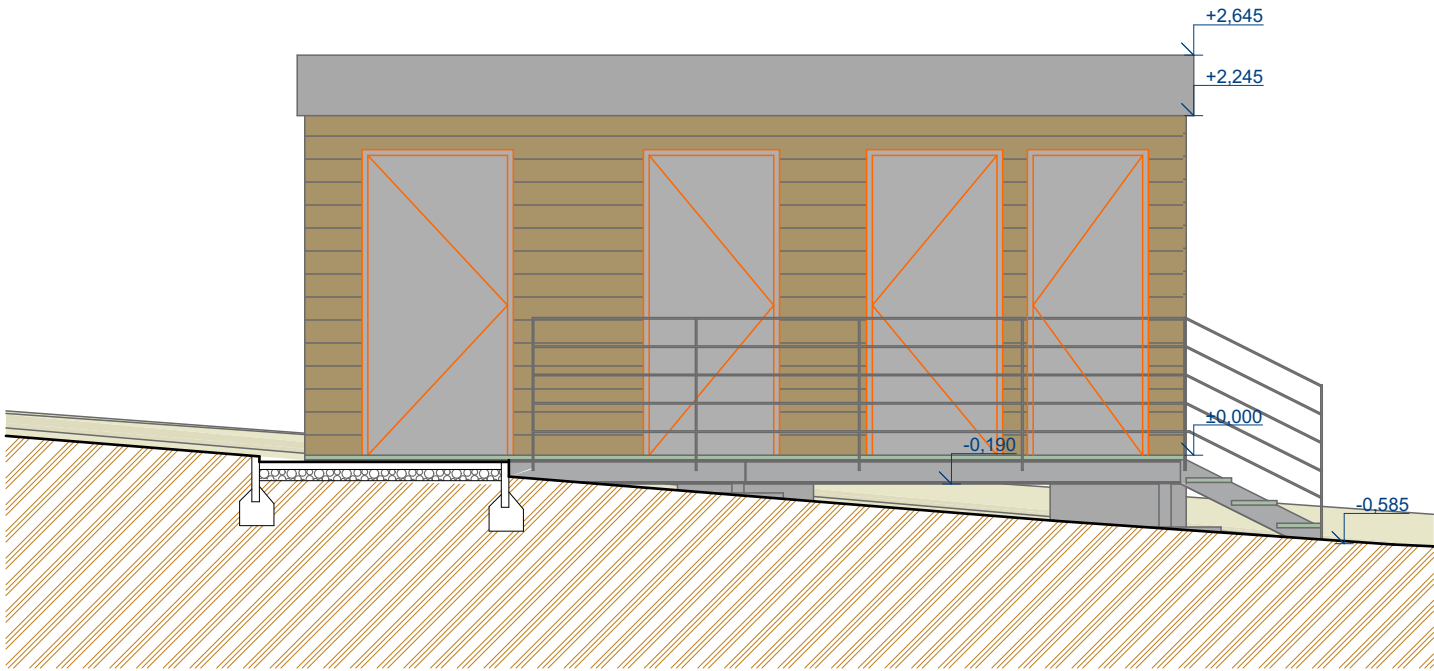

Západní pohled

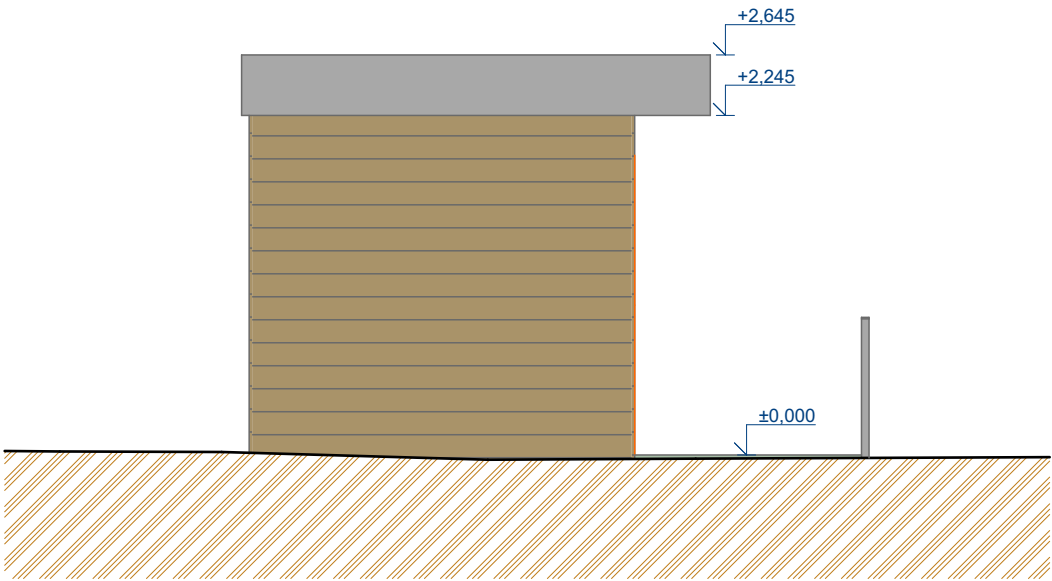


Severní pohled

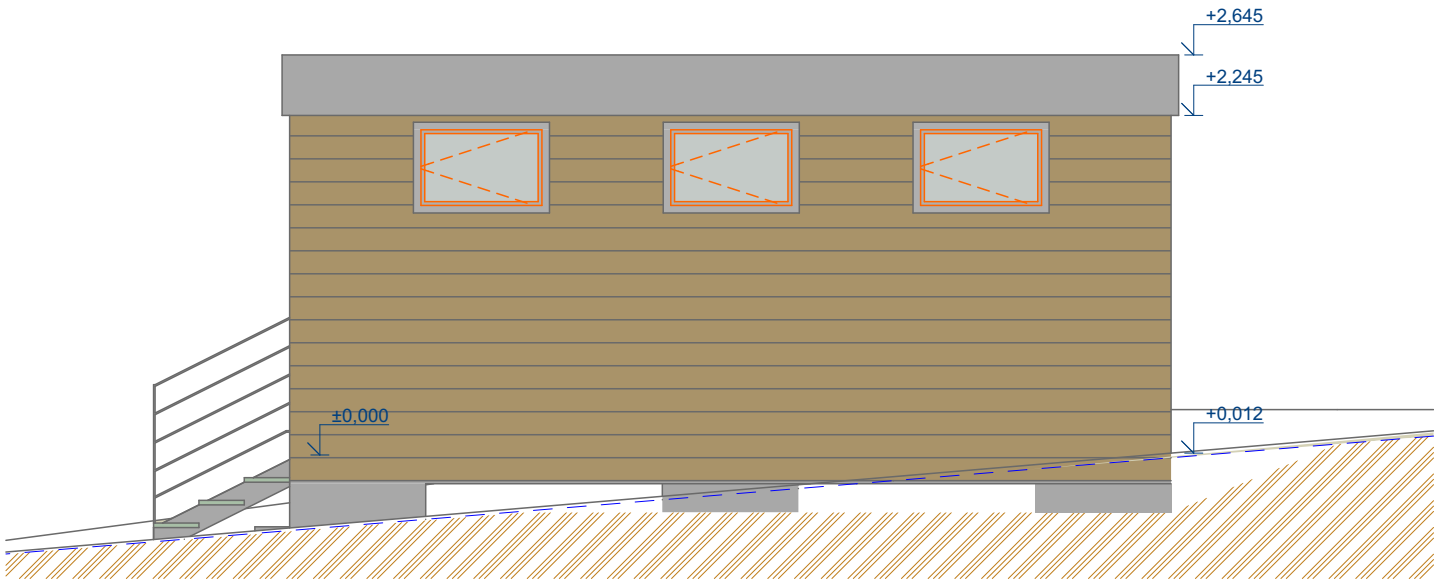

Pohledy: obklad - dřevěnná palubka - modřín  
římsa - pozink  
okna - plastová , šedá  
rampa, zábradlí a schodiště - žárový pozink

0,000=392,70 m n.m. Bpv

<div></div> <div>KIP spol. s r.o. LITOMYŠL INŽENÝRSKÁ A PROJEKTOVÁ ČINNOST TOULOVCOVO NAM. 156, 570 01 LITOMYŠL</div>		VEDOUcí ZAKÁZKY Ing. Pavla Vacková		
		ZODP. PROJEKTANT Ing. Pavla Vacková		
VYPRACOVAL Ing. Pavla Vacková		MÍSTO STAVBY Česká Třebová	DATUM 05/2021	
STUPEŇ Dokumentace pro provedení stavby			ZAK. Č. 3336-51	
INVESTOR Město Česká Třebová - Staré náměstí 78			Č.PARÉ	
STAVBA Česká Třebová Hygienické zázemí v městském parku Javorka				
VÝKRES Pohledy		MĚŘÍTKO 1:50	PROFESE STAVEBNÍ	Č.VÝKR. D.1.1.4