




PŮVODNÍ POHLED SEVEROZÁPADNÍ

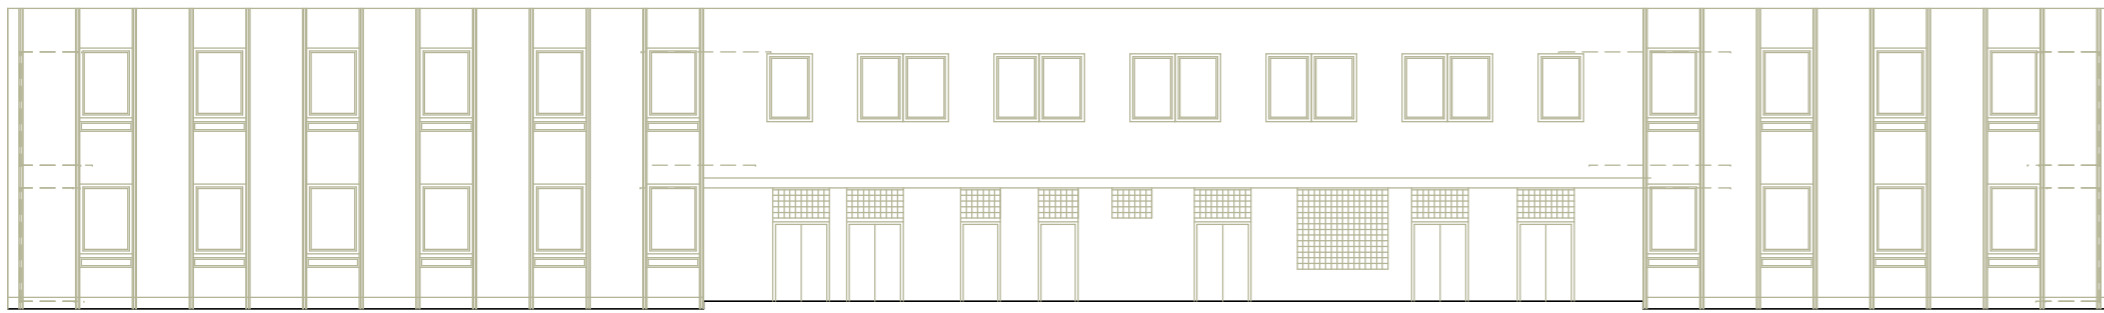


POHLED SEVEROZÁPADNÍ

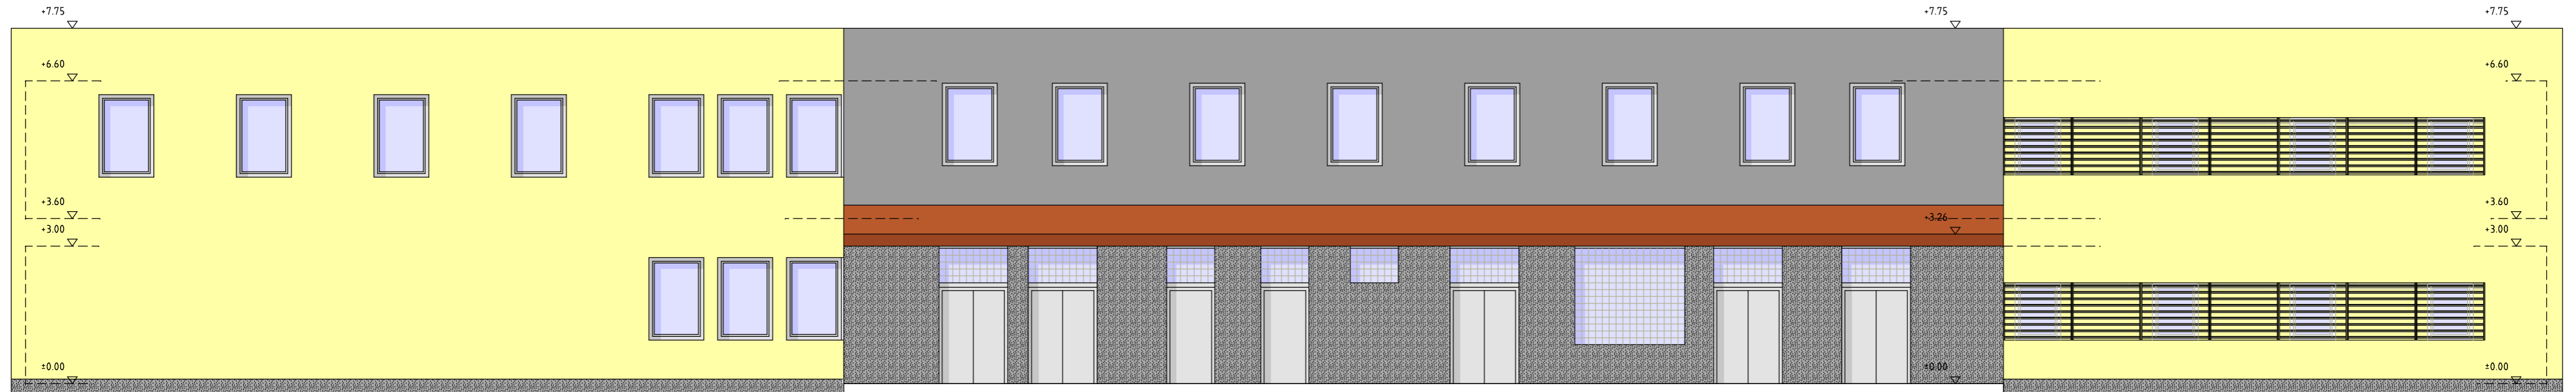

POHLED JIHOVÝCHDNÍ

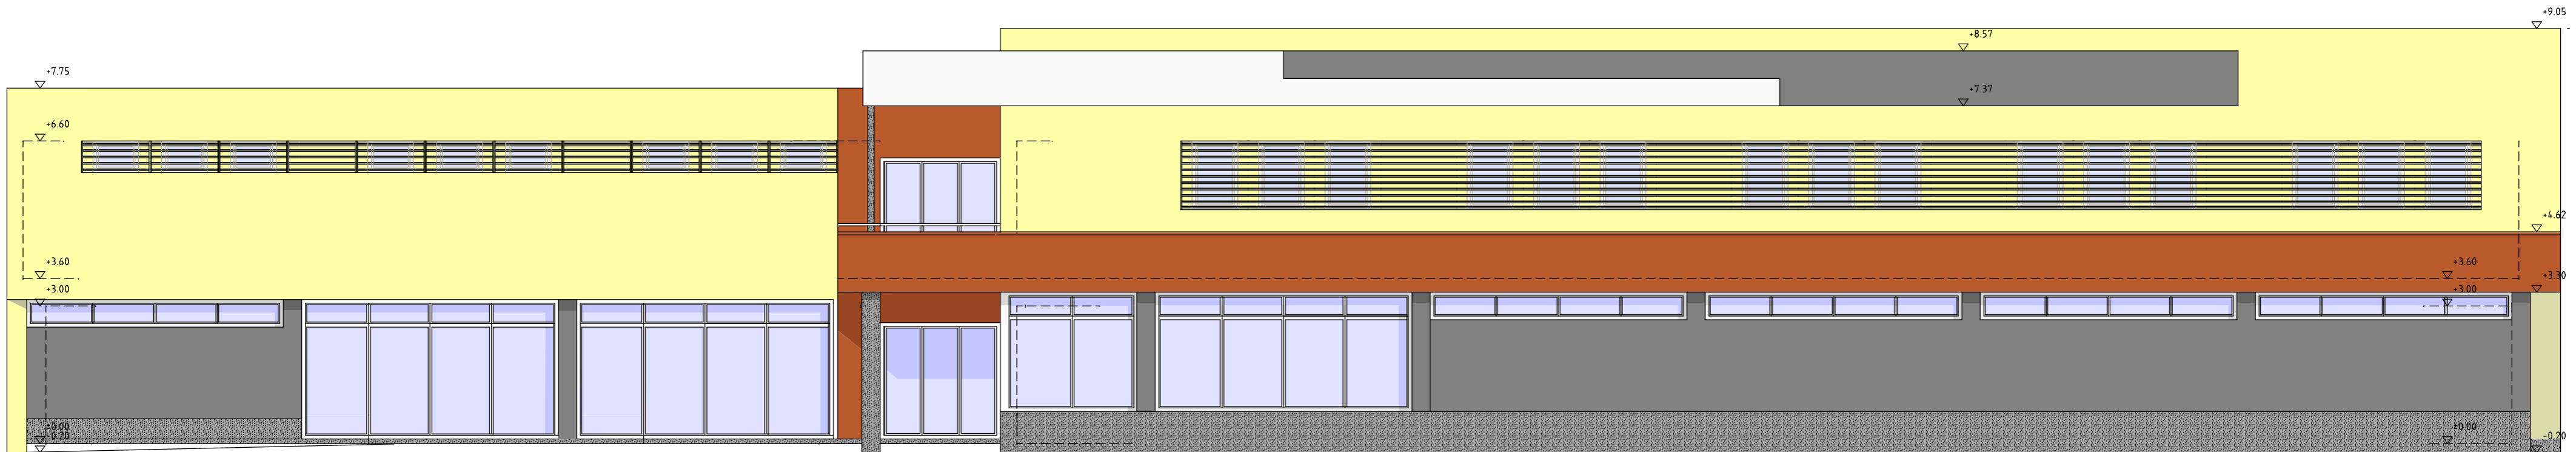

PŮVODNÍ POHLED JIHOVÝCHDNÍ

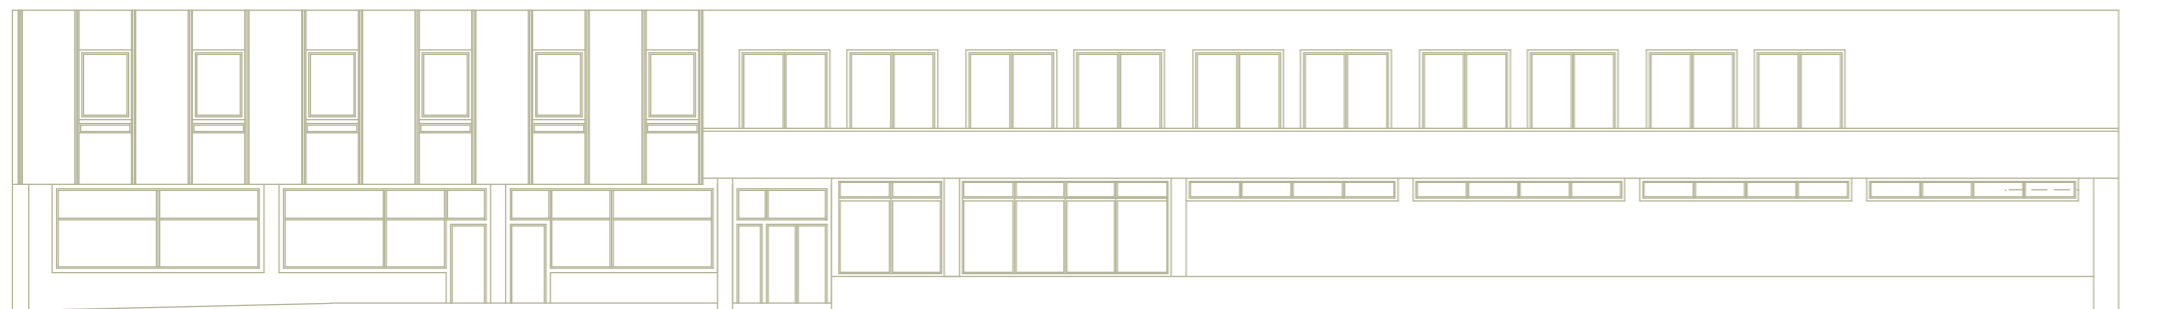

změna stavby před dokončením

VED.PROJEKTU ing.arch.Handlová	PROJEKTANT ing.arch.Handlová	KRESLIL ing.arch.Handlová	KONTROLOVAL	Ing.Arch.Jana Handlová Masarykova náměstí, č.50 Bystřice nad Pernštejnem DIC 352-726 1024815, IČO 68637683
INVESTOR J. HEJL, Lanskraun	MÍSTO STAVBY Česká třebavá - Trávníky III.	FORMÁT A2	DATUM 8/2013	ÚČEL stav. povol
OBCHODNÍ DŮM- TRÁVNÍK III. slavební úprava se změnou užívání a nástavbou				MĚŘÍTKO 1:100
				C. ZAKÁZKY 3/12
pohledy JV, SZ				C. ARCHIVNÍ
				ČÍSLO VÝKRESU <b>B.3</b>