

LEGENDA STÁV. INŽENÝRSKÝCH SÍTÍ:

	SPLAŠKOVÁ KANALIZACE
	DEŠŤOVÁ KANALIZACE
	VODOVOD
	VODOVOD – RUŠENÝ
	STL PLYNOVOD
	NTL PLYNOVOD
	VRCHNÍ VEDENÍ VN
	VRCHNÍ VEDENÍ NN
	KABELOVÉ VEDENÍ NN
	VRCHNÍ VEDENÍ VENKOVNÍHO OSVĚTLENÍ
	VEDENÍ TELEFONICA 02

LEGENDA PROJ. INŽENÝRSKÝCH SÍTÍ:


	VODOVODNÍ PŘÍPOJKA PE32, DL. 13,0 M
	KANALIZAČNÍ PŘÍPOJKA PVC KG SN8, DL. 3,5 M

POZNÁMKA:

PŘED ZAHÁJENÍM ZEMNÍCH PRACÍ JE NUTNO VYTRČIT VŠECHNA PODZEMNÍ VEDENÍ A V PRŮBĚHU PRACÍ DBÁT NA TO, ABY NEDOŠLO K JEJICH POŠKOZENÍ. PŘI STYKU S JINÝM PODZEMNÍM VEDENÍM JE NUTNO DODRŽET VZÁJEMNÉ VZDALENOSTI POUVRCHŮ VEDENÍ V SOULADU S USTANOVENÍMI ČSN 73 6005 A PODMÍNKY SPRÁVCŮ VEDENÍ. ZEMNÍ PRÁCE BUDOU PROVEDENY PODLE ČSN 73 3050.

LEGENDA:

	VEREJNÉ WC
	PROVIZORNÍ BEZBARIÉROVÁ ÚPRAVA CHODNIKU – FINÁLNÍ ÚPRAVA CHODNIKU BUDE PROVEDENA V RÁMCI CELKOVÉ REKONSTRUKCE CHODNIKU V ULICI NA SPLAVĚ (PRAŽSKÉ)
	PROVIZORNÍ BEZBARIÉROVÁ ÚPRAVA CHODNIKU – PŘEDLÁŽDĚNÍ

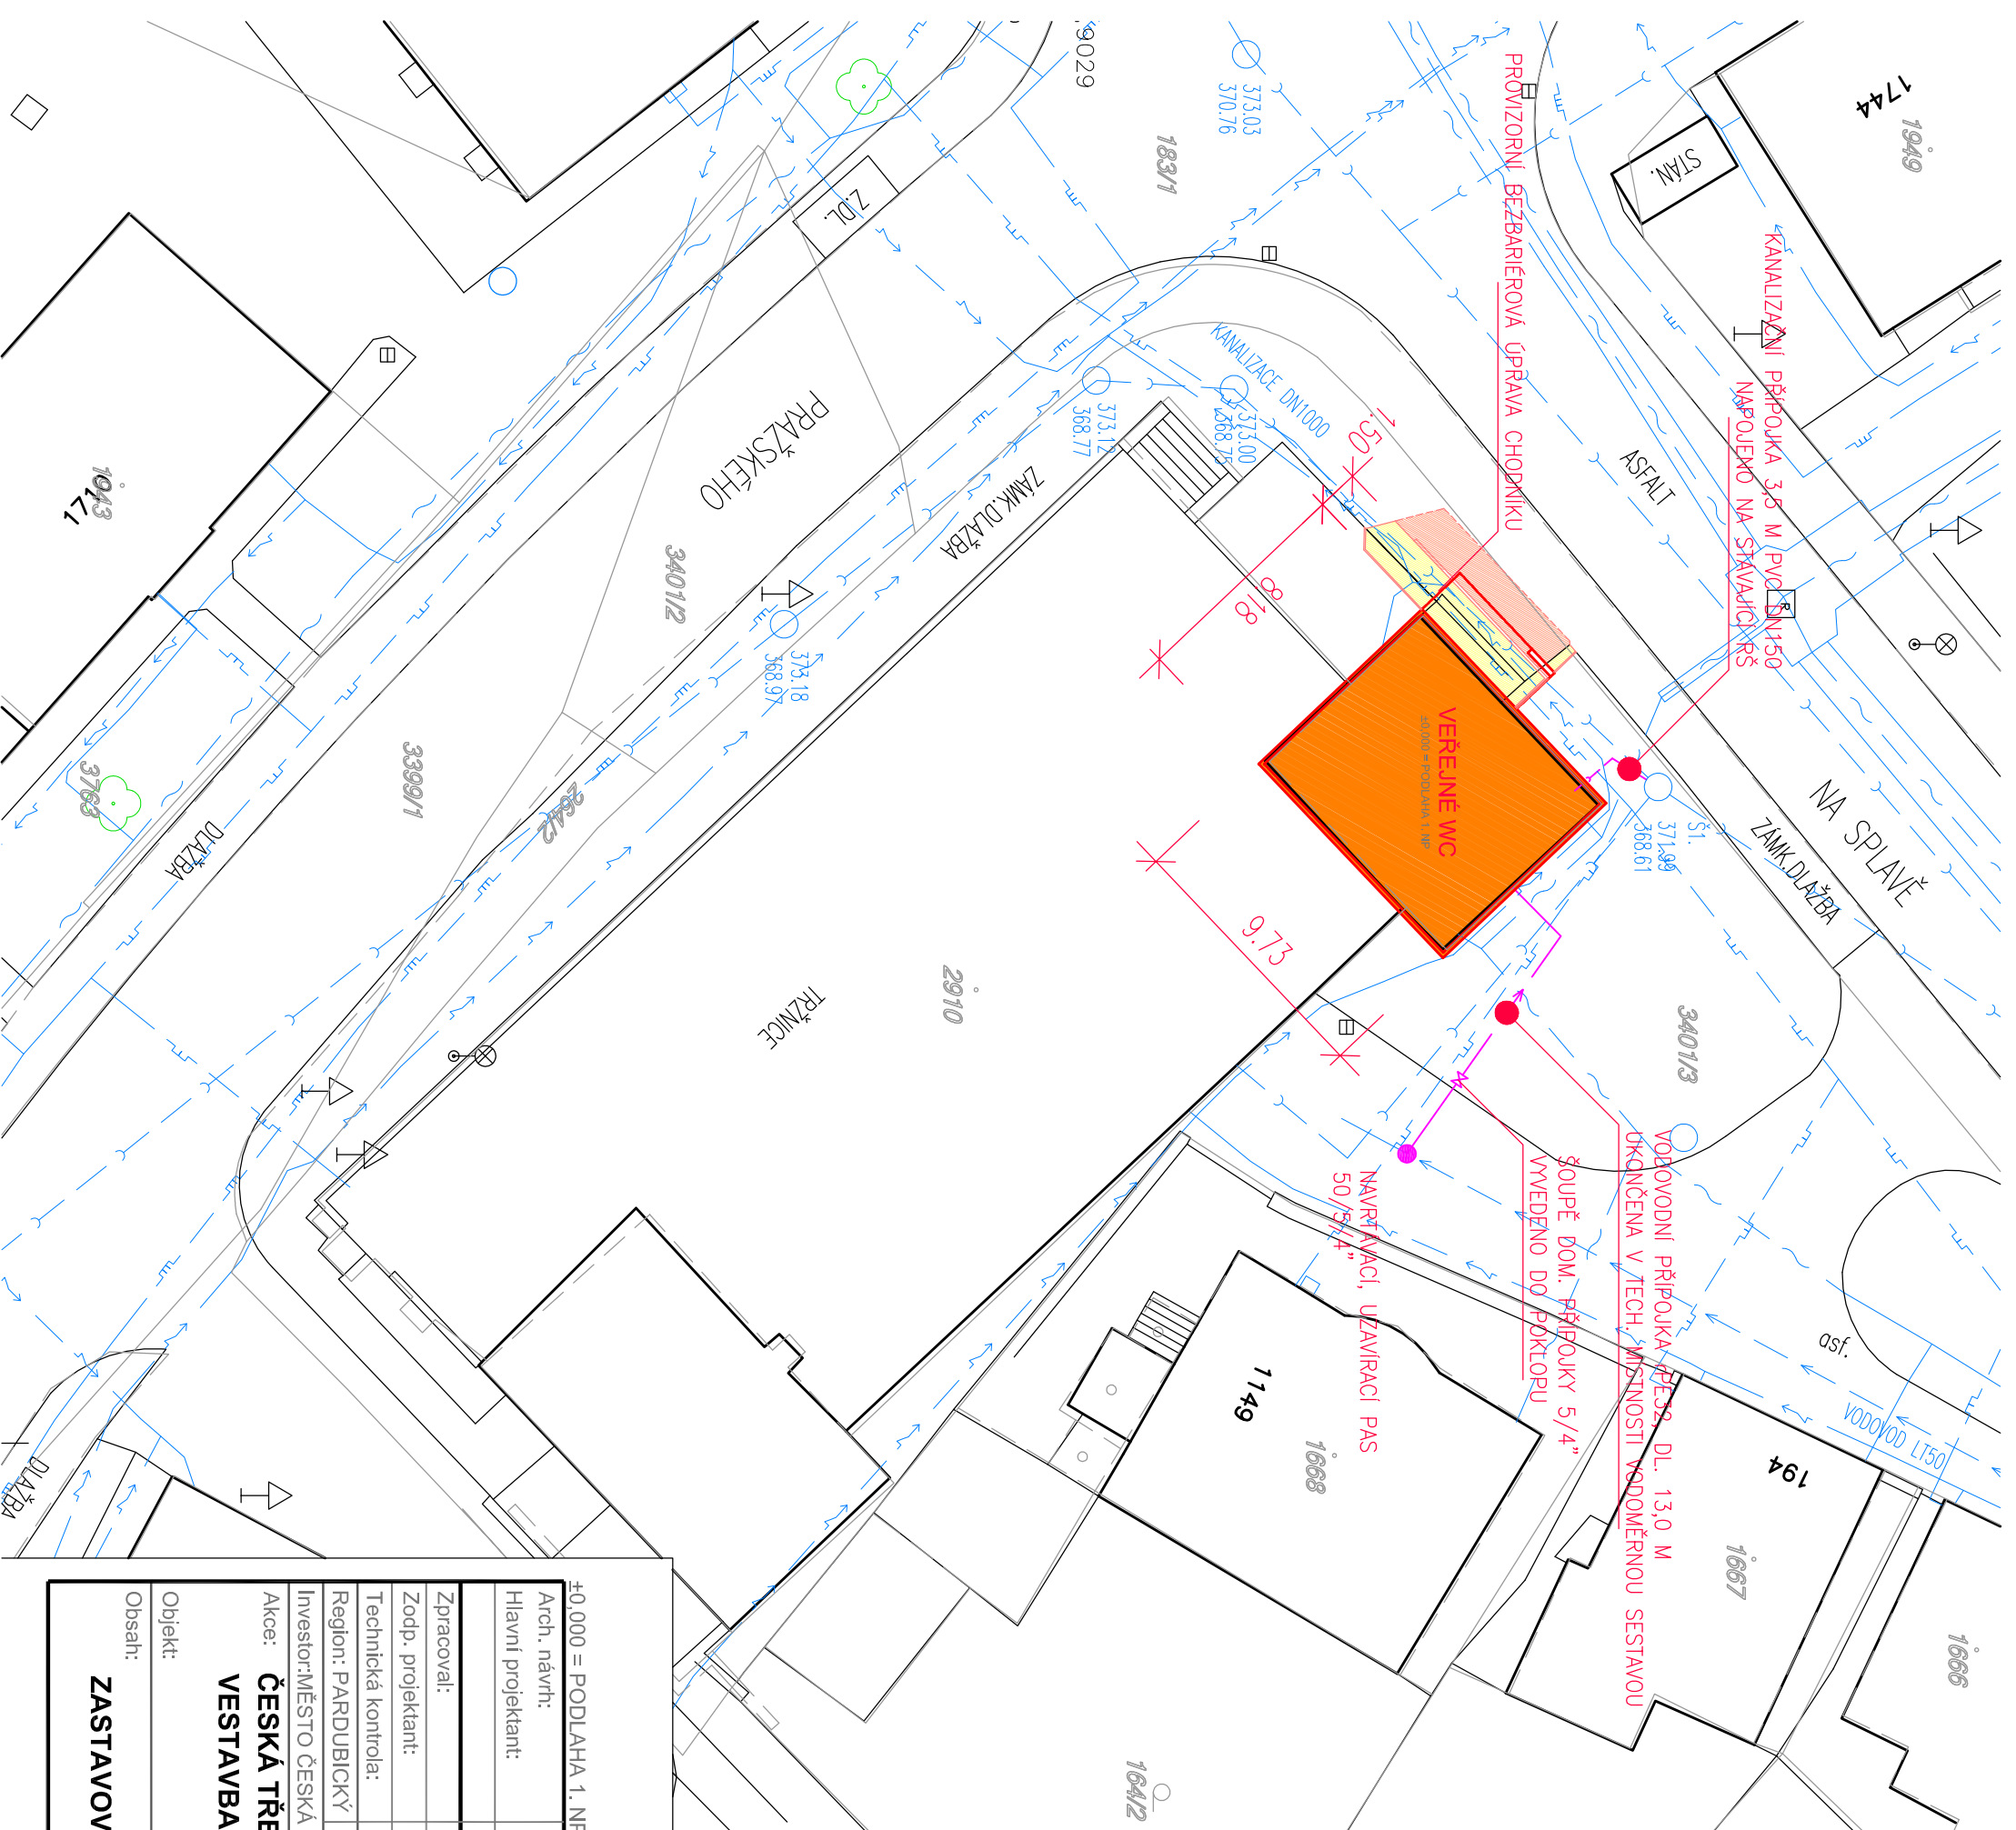

±0,000 = PODLAHA 1. NP

Arch. návrh:	Ing. arch. Martin Hájek	ATELIER HÁJEK P. Hanuše 233, 500 02 Hradec Králové 2 tel.: 495 534 537, mobil: 603 310 003 e-mail: m_hajek@volny.cz
Hlavní projektant:	Ing. arch. Martin Hájek	
Zpracoval:	František Skála	
Zodp. projektant:	Ing. Jan Shejbal	
Technická kontrola:	Ing. Bohuslav Shejbal	
Region: PARDUBICKÝ	Pov. úřad: Česká Třebová	Obec: Česká Třebová.
Investor: MĚSTO ČESKÁ TŘEBOVÁ, Staré náměstí 78, 560 02 Česká Třebová 2	Stupeň:	RDS
Akce: ČESKÁ TŘEBOVÁ, ULICE NA SPLAVĚ VESTAVBA VEREJNÝCH ZÁCHODŮ	Zak. č.:	3516-12-3
Objekt:	Arch. č.:	2943
Obsah: ZASTAVOVACÍ SITUACE	Datum:	10/2012
	Formát:	2xA4
	Měř.:	1:250
	Kóty:	mm
		Číslo příl. výkresu: C.2