


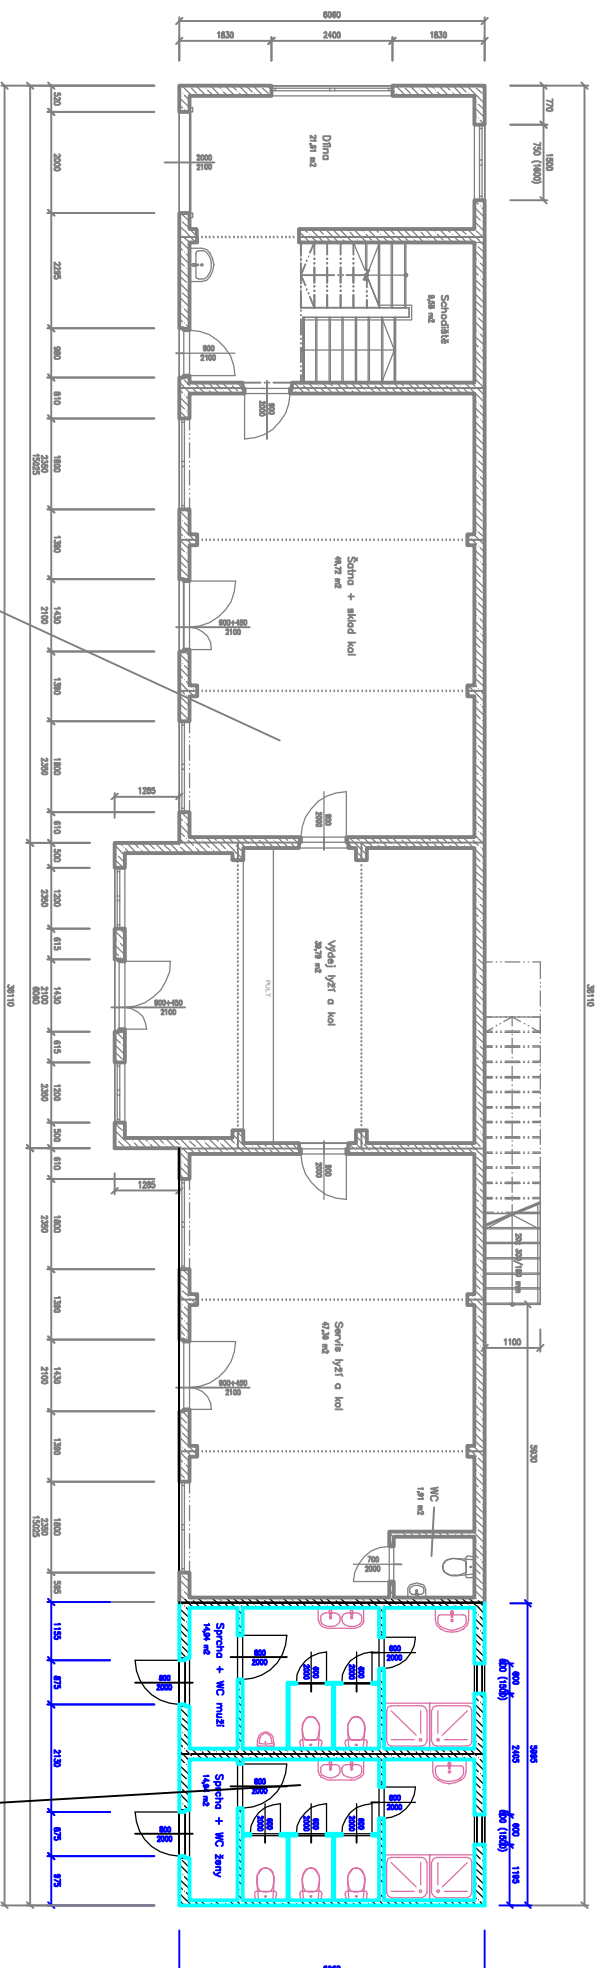

1. etapa výstavba – vykresleno barevně

ZODP. PROJEKTANT	VYPRACOVÁV
Martin Kapoun	Martin Kapoun
MÍSTO	Česká Třebová – Pamík
KRAJ	Paroubický
INVESTOR	Eko Bi s.r.o., Česká Třebová
AKCE	Česká Třebová, areál Peklák
Výstavba zázemí v areálu Peklák – I. etapa	
OBSAH VÝKRESU	SO 01 – Velká budova – půdorys I. NP