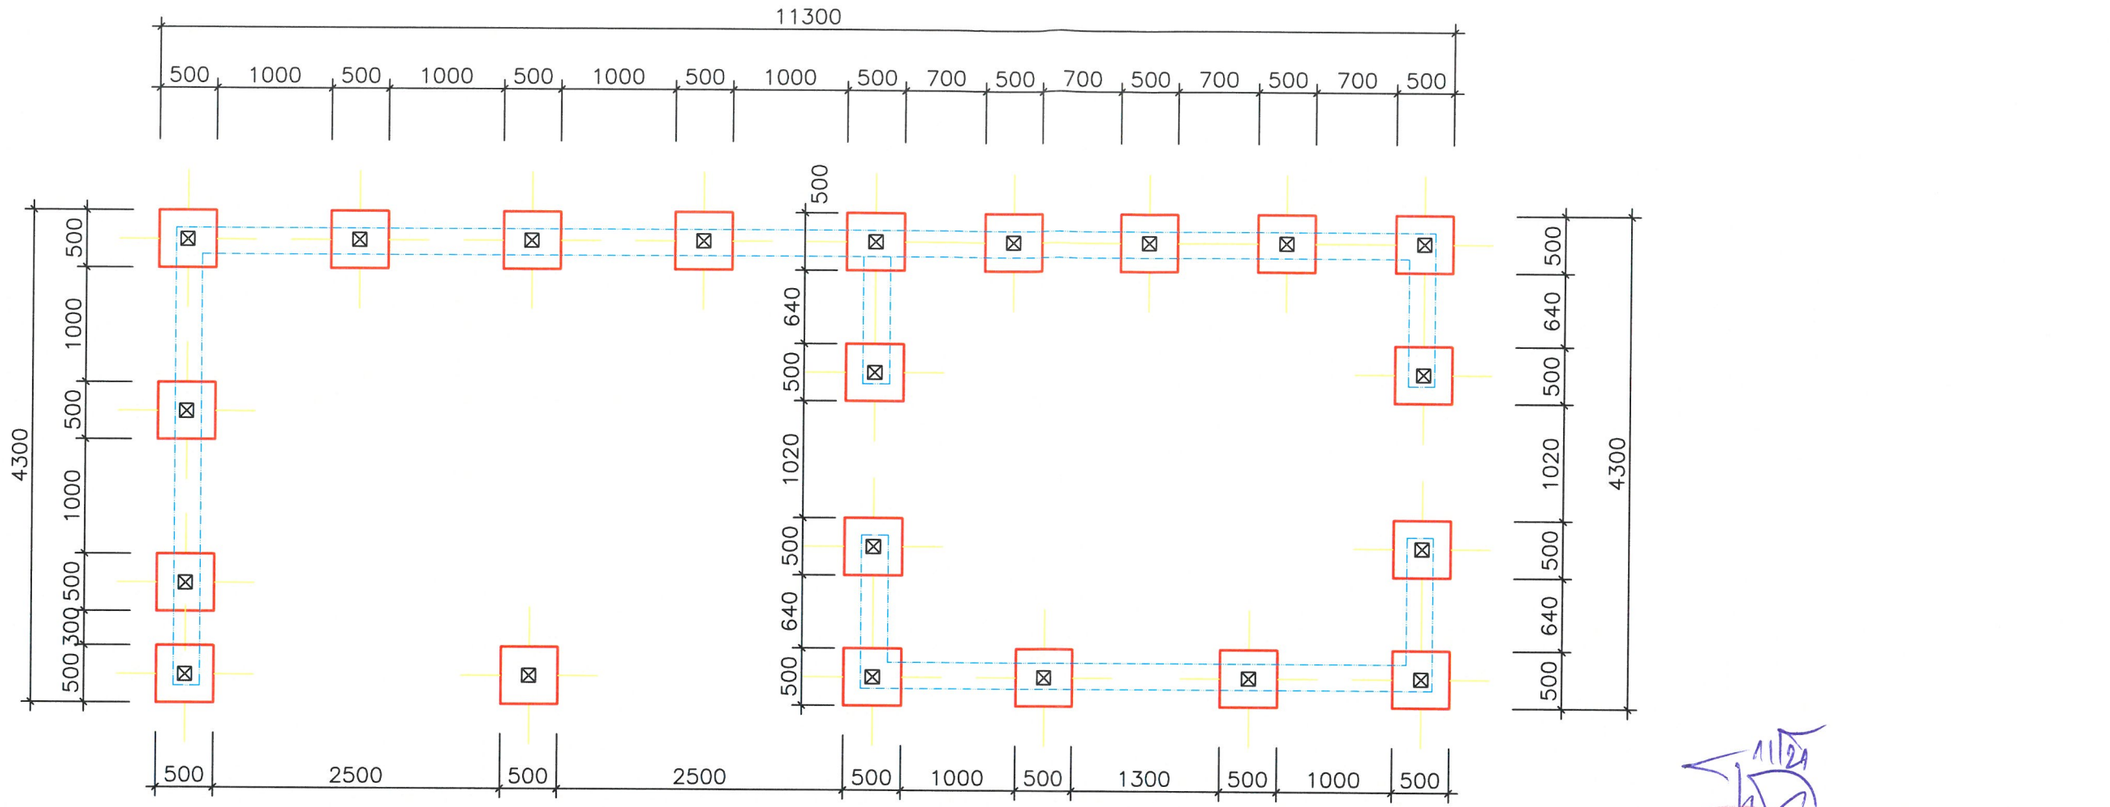

±0,000 = + 50 MM NAD PŮVODNÍ TERÉN

POZNÁMKA

- DO ZÁKL. KCÍ PRO SLOUPKY KROVU OSADIT KOTEVNÍ PLOTNY
- PO REALIZACI VÝKOPŮ JE TŘEBA POSOUDIT ÚNOSNOST ZÁKLADOVÉ SPÁRY, POKUD BY NEDOSAHOVALA HODNOTY 0,25 MPa, JE TŘEBA PŘEHODNOTIT DIMENZE ZÁKLADŮ
- PŘI ZPĚTNÝCH ZÁSYPECH ZHUTNIT ZEMINU PO 150 MM VRSTVÁCH NA HODNOTU MIN. 0,25 MPa

vedoucí projektant	vypracoval	technická kontrola
ING. J.VINZENS	ING. JAN MICHL	ING. J.VINZENS
investor	MĚSTO ČESKÁ TŘEBOVÁ	
místo stavby	SKUHROV U ČESKÉ TŘEBOVÉ, pa.č. 57/1	

INTONACO s.r.o.
Nový Svět 40, 562 01 Ústí nad Orlicí
tel: 733 644 244, info@intonaco.cz
IČO:28853393, DIČ:CZ28853393

STAVBA	SO-01 – KLUBOVNA SKUHROV
OBSAH	ZÁKLADY, PATKY SLOUPŮ

datum	11/2021
stupeň PD	STAV. POVOLENÍ
zak.číslo	15/05/4
arch.číslo	04-2021/5
měřítko	1:50
č.v.	6.