




ŘEZ 1

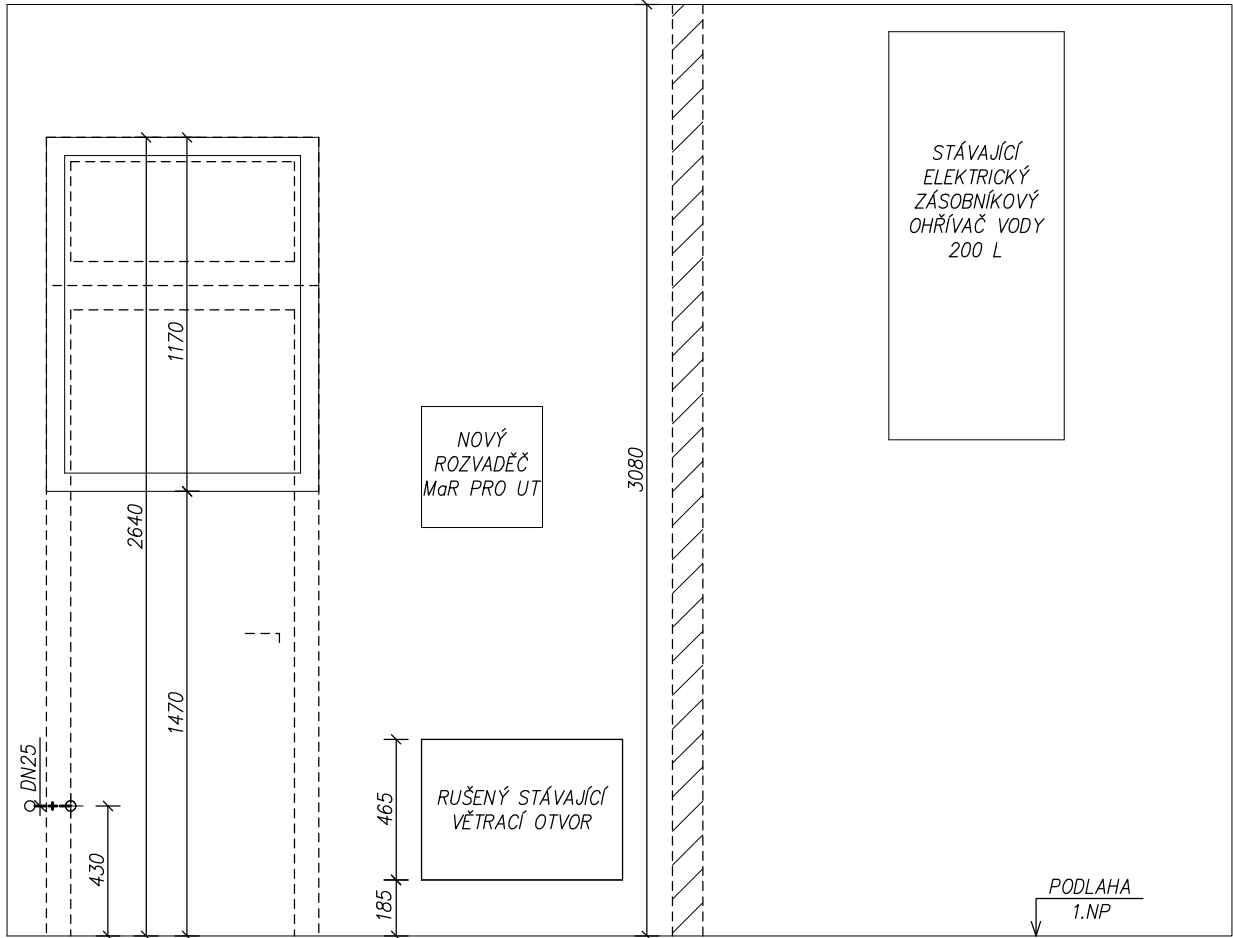

ŘEZ 2

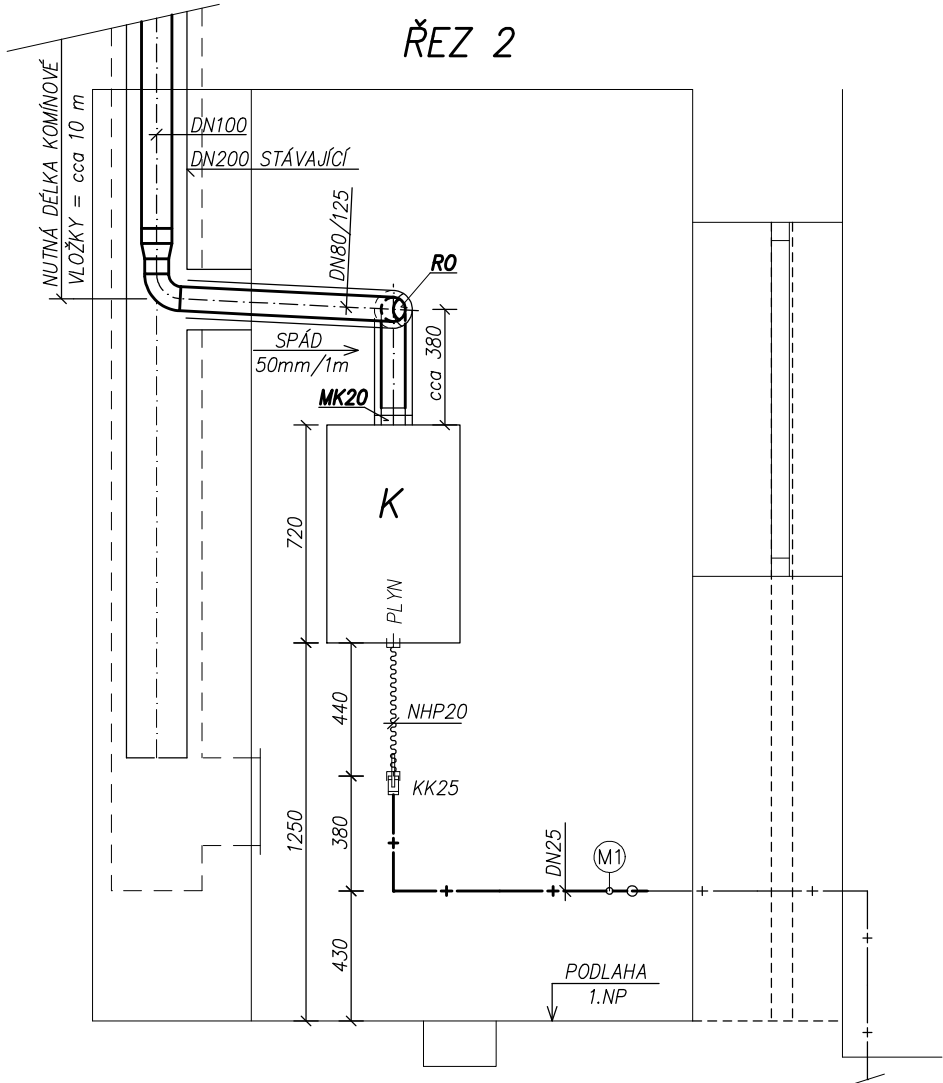

PŮDORYS

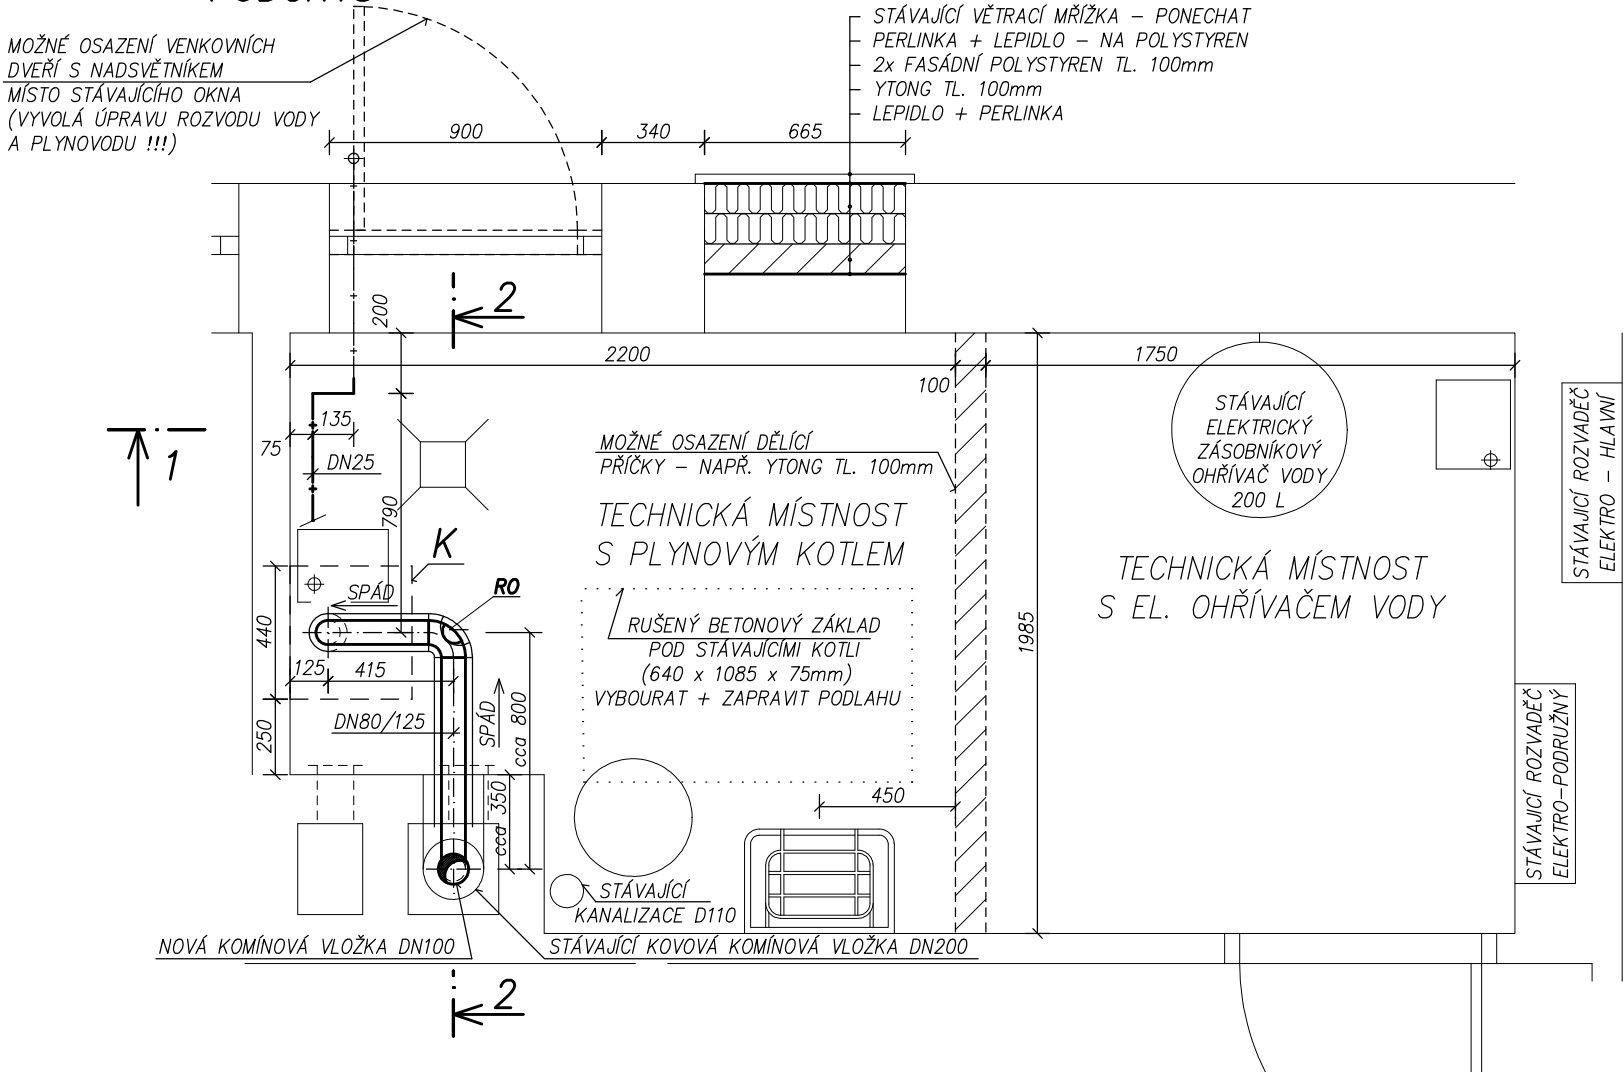

LEGENDA:

- K** PLYNOVÝ ZÁVĚSNÝ KONDENZAČNÍ KOTEL VAILLANT VU 486/5-5 ecoTEC plus, JMENOVITÝ TEPELNÝ VÝKON KOTLE 7,8 – 44,1 kW, PŘI TEPL. SPÁDU 80/60°C
- RO** REVIZNÍ OTVOR S TĚSNÝMI DVÍŘKY
- MK** TYPOVÝ MĚŘÍCÍ KUS DN80/125 PRO JEDNORÁZOVÉ OPAKOVANÉ MĚŘENÍ EMISÍ
- KK** KULOVÝ KOHOUT ZÁVITOVÝ PRO ZEMNÍ PLYN
- M1** MANOMETR PRO PLYN (0-4 kPa) VČETNĚ TROJCESTNÉHO MANOMETRICKÉHO KOHOUTU
- DN** OCELOVÉ POTRUBÍ SVAŘOVANÉ
- NHP** NEREZOVÉ OHEBNÉ POTRUBÍ PRO PLYN VČETNĚ UKONČOVACÍCH MATIC A ŽLUTÉHO PLASTOVÉHO POVLAKU

LEGENDA ČAR:

- +— STÁVAJÍCÍ NÍZKOTLAKÝ OCELOVÝ SVAŘOVANÝ PLYNOVOD
- +— NOVÁ ČÁST NÍZKOTLAKÉHO OCELOVÉHO SVAŘOVANÉHO PLYNOVODU
- ~~~~~ NEREZOVÉ OHEBNÉ POTRUBÍ PRO PLYN SE ŽLUTÝM POVLAKEM
- BOURANÉ KONSTRUKCE
- UVAŽOVANÉ BUDOUCÍ NOVÉ KONSTRUKCE PRO ODDĚLENÍ PROSTORU S KOTLEM
- ===== KOAXIÁLNÍ VZDUCHOSPALINOVÁ CESTA

VED.PROJEKTANT:	ZODP.PROJEKTANT:	VYPRACOVAL:	KRESLIL:	TEZA, s.r.o. F. V. KREJČÍHO 405 560 02 ČESKÁ TŘEBOVÁ tel: 465500525, josef.dolecek@teza-sro.cz	
ING. JOSEF DOLEČEK	ING. JOSEF DOLEČEK	ING. JOSEF DOLEČEK			
INVESTOR: MĚSTO ČESKÁ TŘEBOVÁ				STUPEŇ:	PP
AKCE: MODERNIZACE ZDROJE VYTÁPĚNÍ OBJEKTU ZŠ LHOTKA, LHOTKA 98, ČESKÁ TŘEBOVÁ				DATUM:	03/2022
OZNAČENÍ: ČÁST: PLYNOVÁ ZAŘÍZENÍ+STAVEBNÍ+ +SPALINOVÁ CESTA – PŮDORYS,ŘEZ 1,ŘEZ 2				FORMÁTY:	2xA4
				ČÍS.ZAK.:	03/22
				MĚŘÍTKO:	M 1:25
				ČÁST: PL, S, VZT	Č. VÝKRESU: 2.