

DRUH POVRCHU
KATASTRÁLNÍ ÚZEMÍ


ASFALT
ČESKÁ TŘEBOVÁ

BETON. DLAŽDICE
ČESKÁ TŘEBOVÁ


ASFALT
SKÁ TŘEBOVÁ

PODÉLNÝ PROFIL 1 : 500/50


ÚSEK A

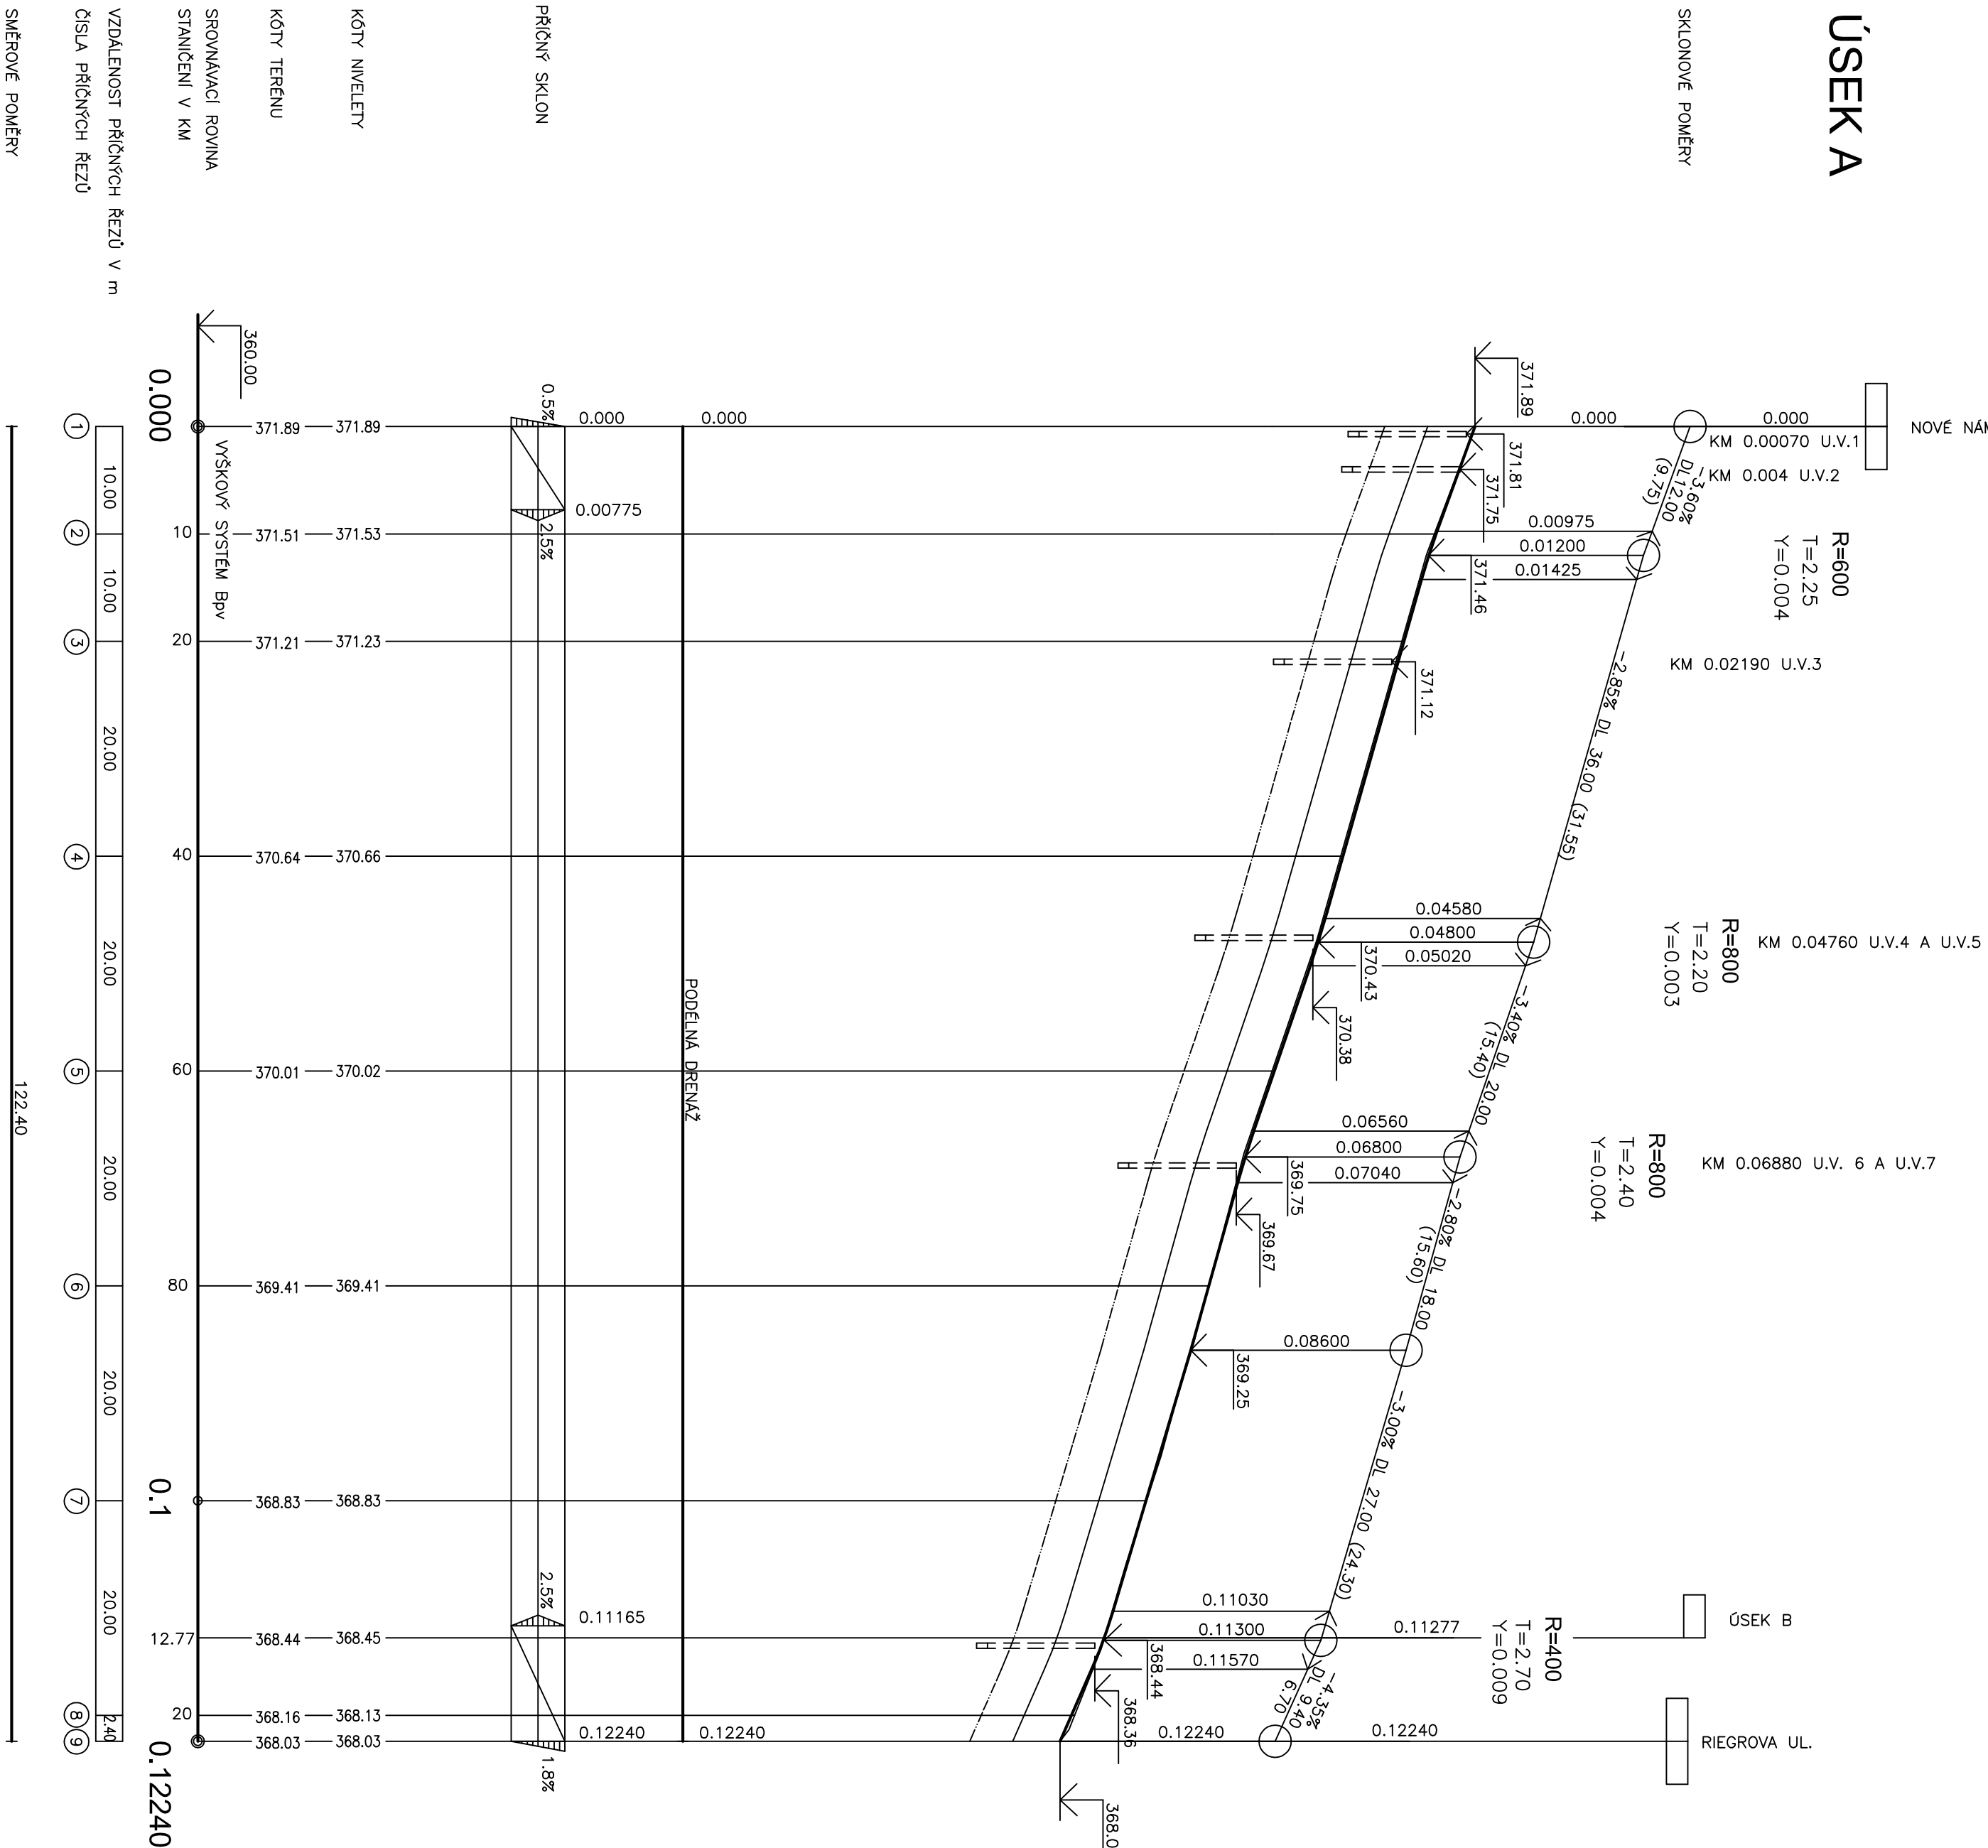

ÚSEK B

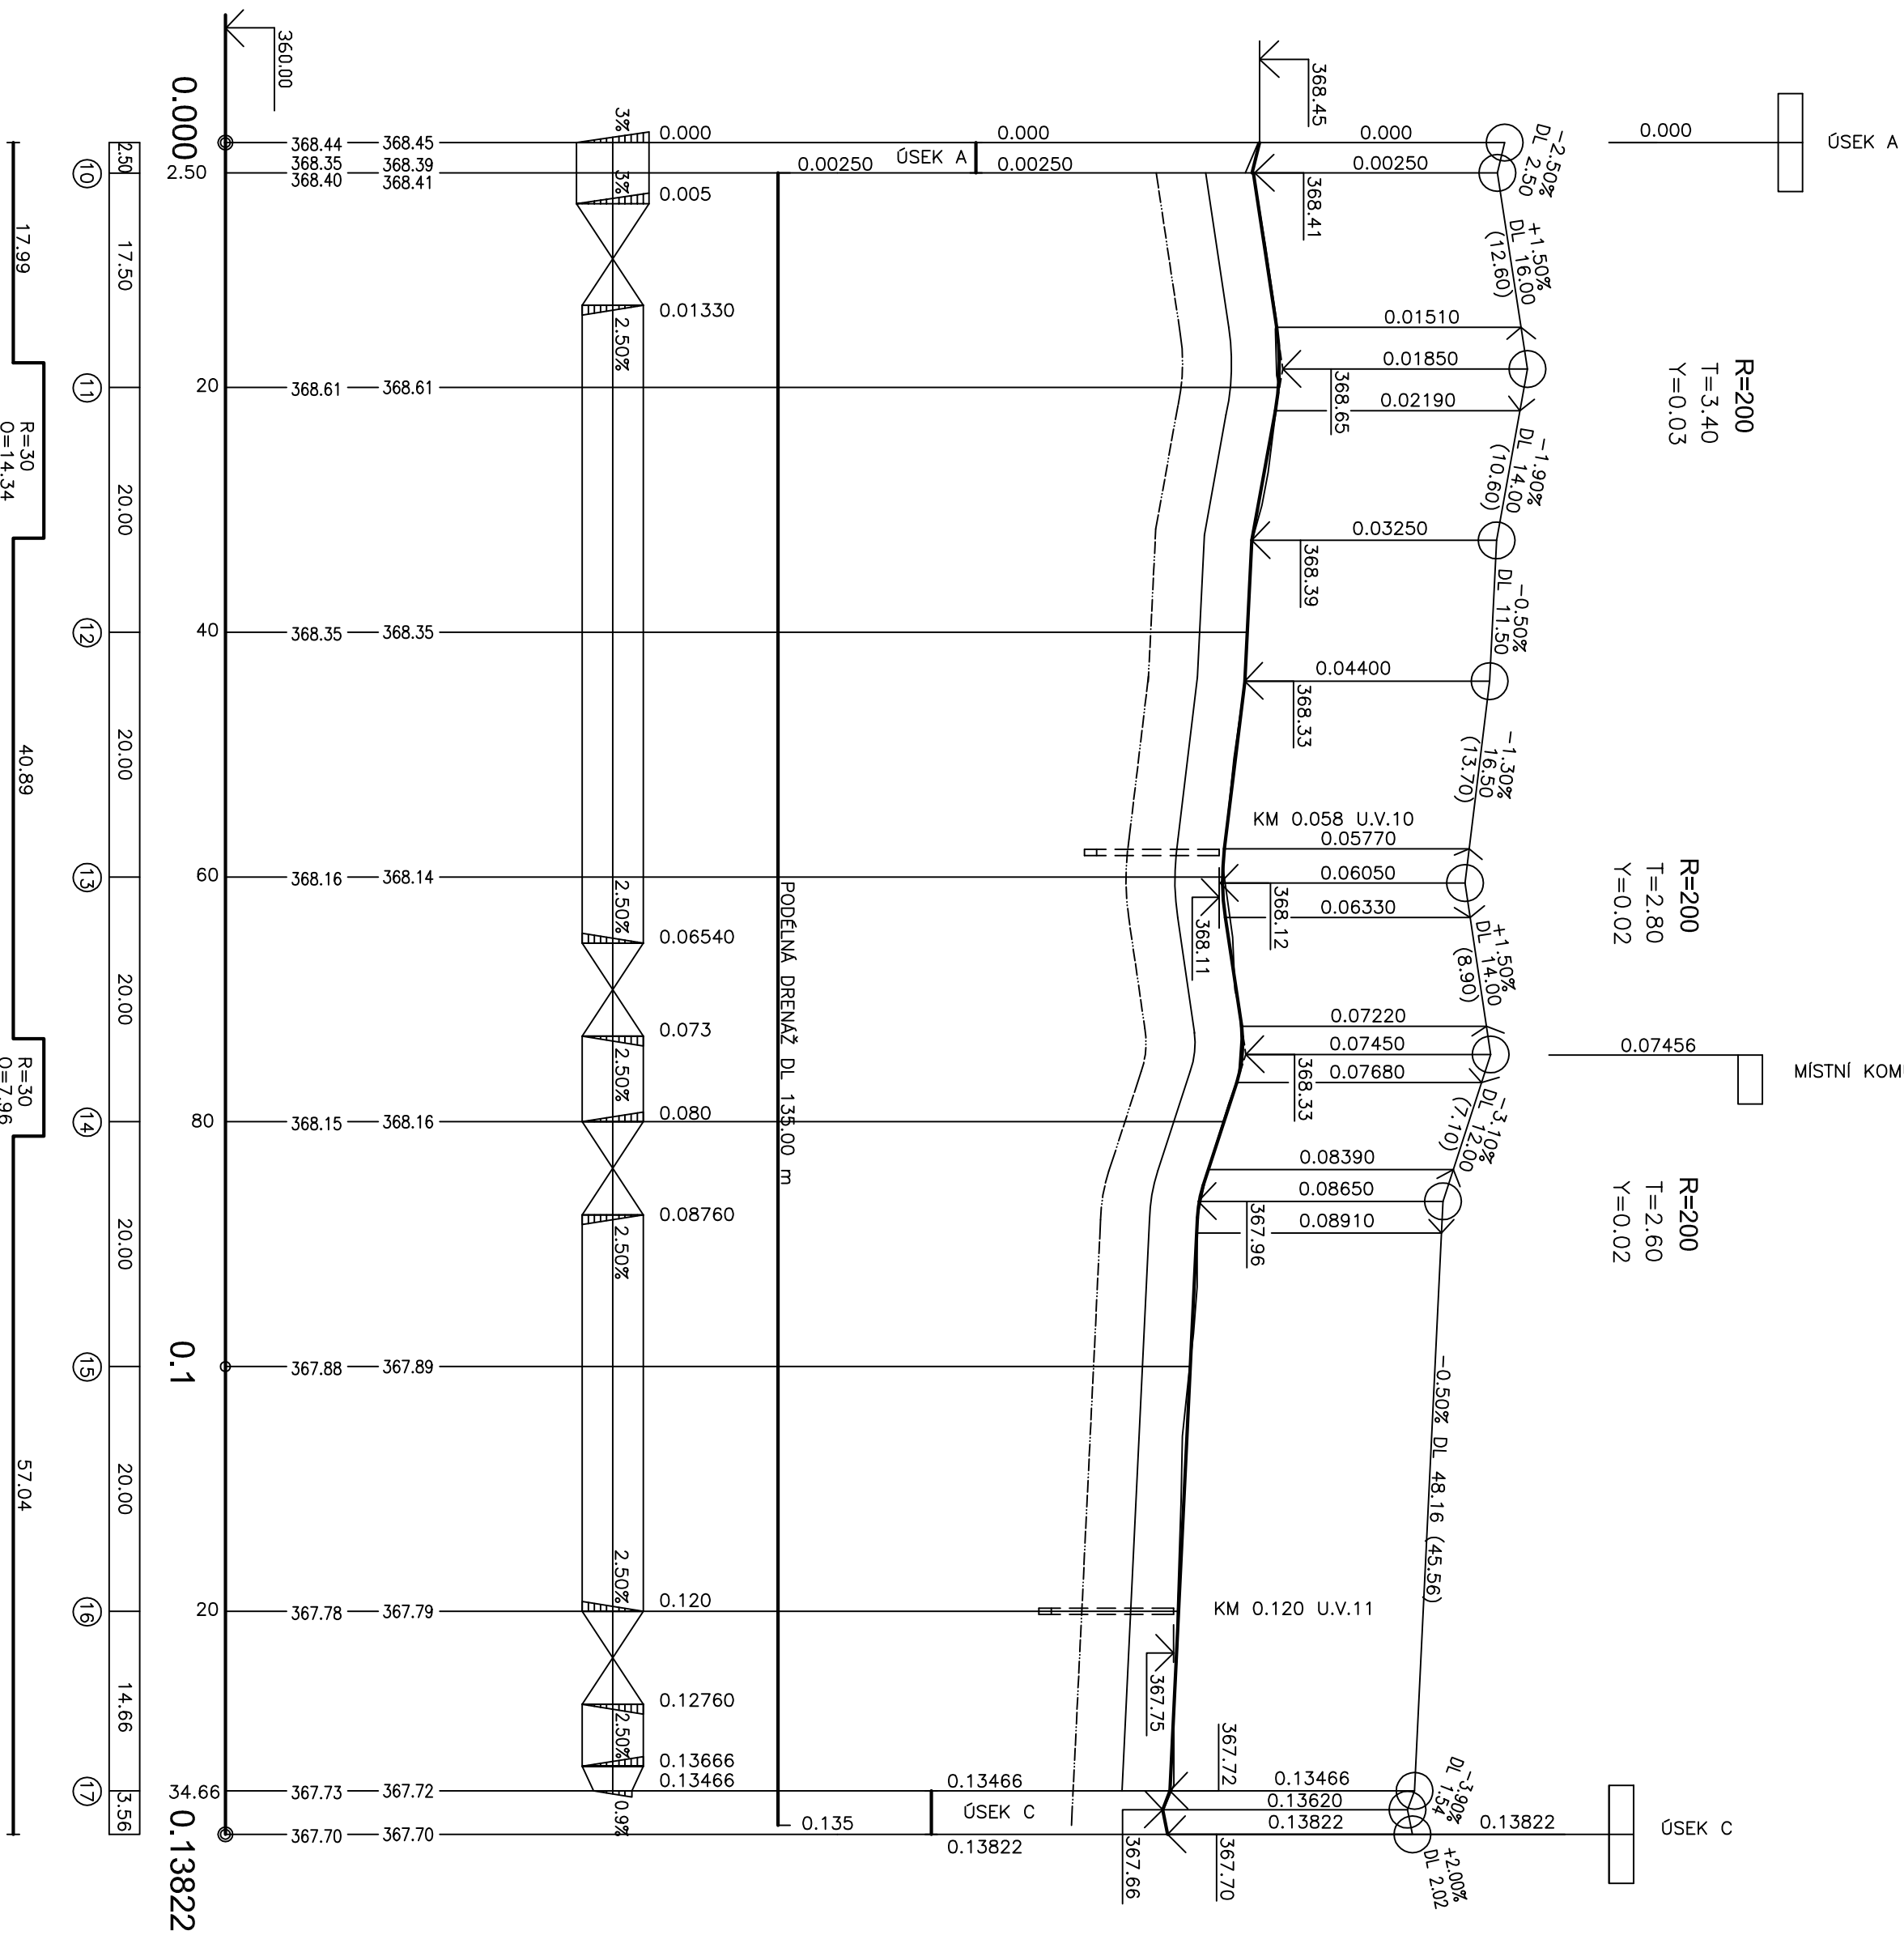

ÚSEK C

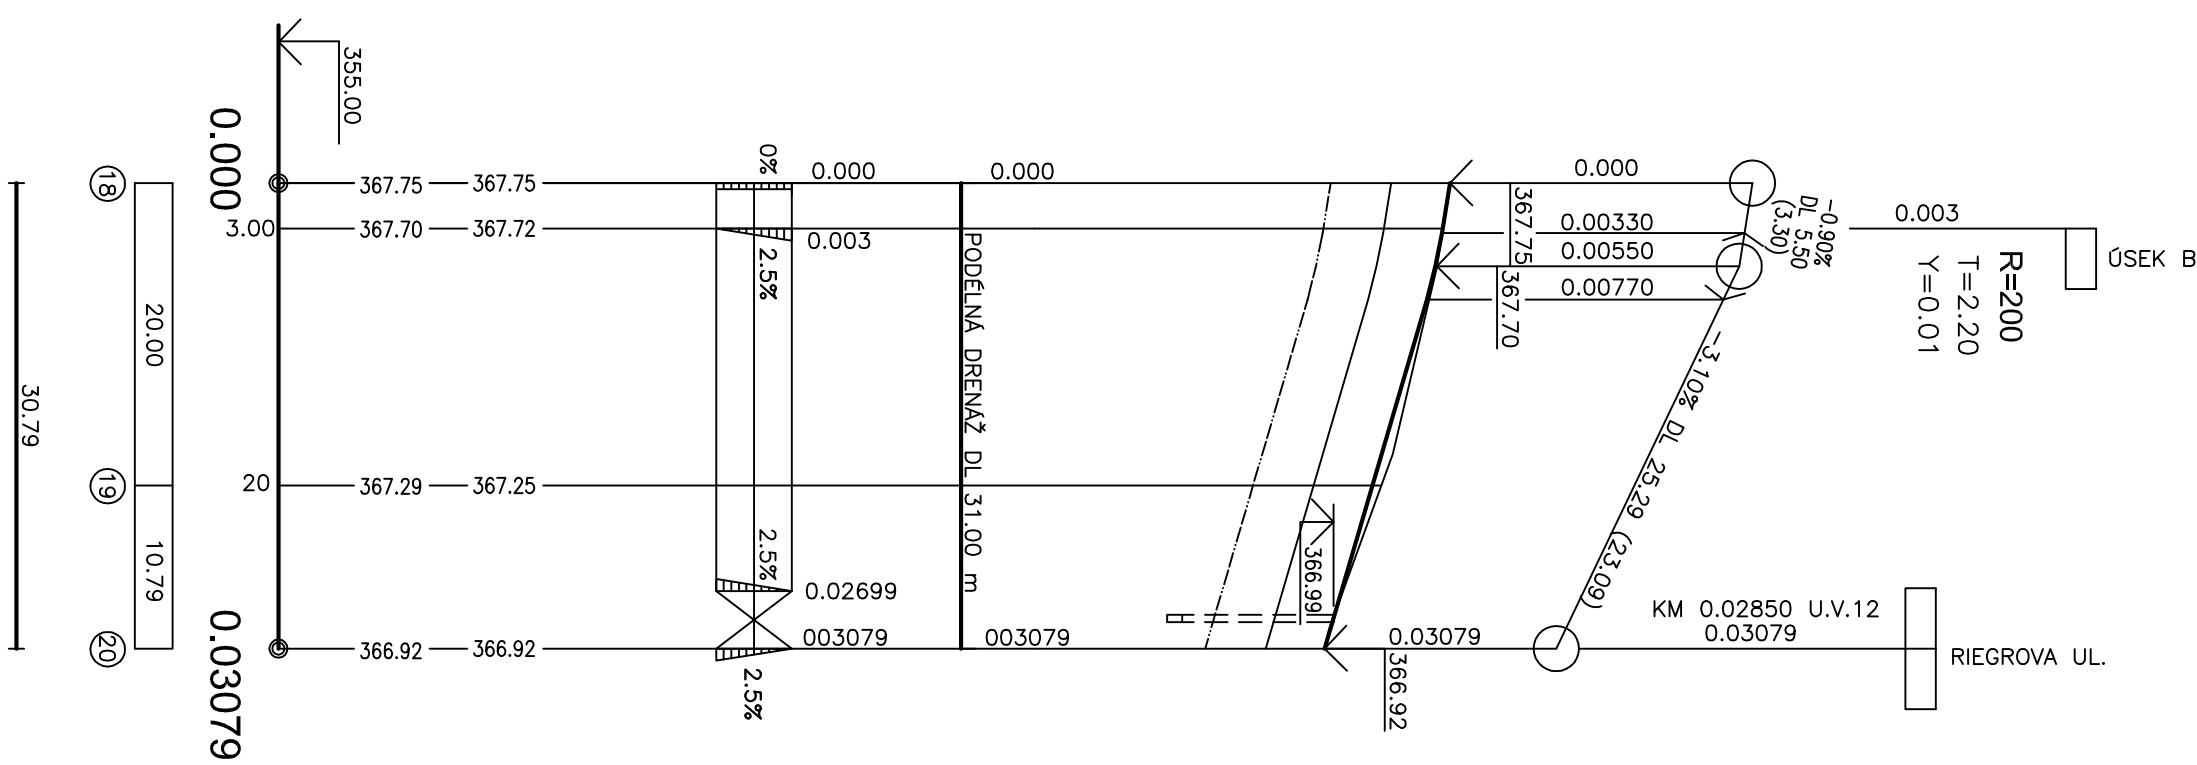[illegible]