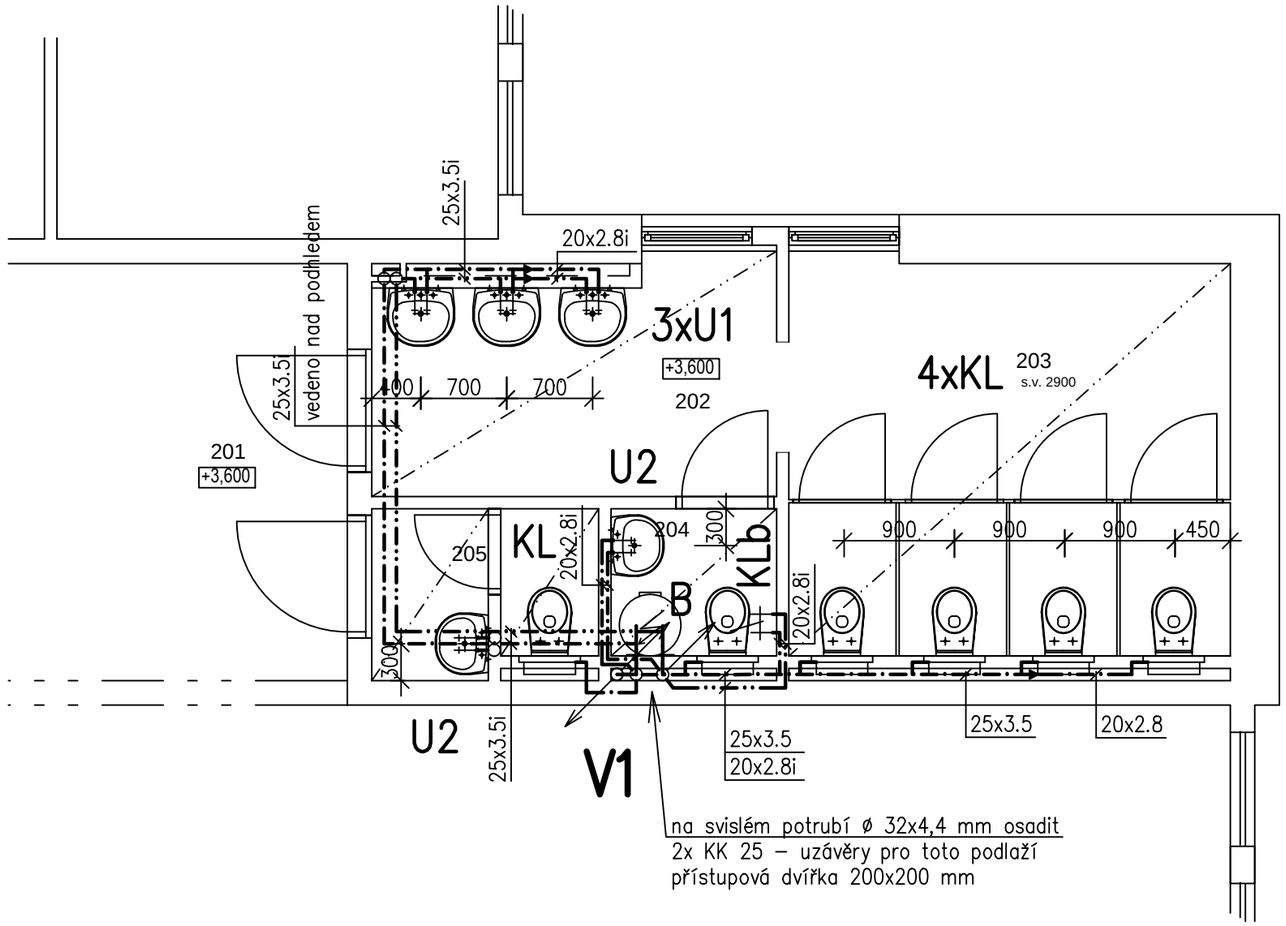

Místnosti 1.NP	
Č.	Název místnosti
201	CHODBA
202	PŘEDSÍŇ WC-DÍVKY
203	WC-DÍVKY
204	HYGIENICKÁ KABINA
205	WC-PERSONÁL
206	PŘEDSÍŇ WC-CHLAPCI
207	WC-CHLAPCI
208	ÚKLIDOVÁ KOMORA
209	SKLAD

Legenda:

Pro veškeré kanalizační potrubí vč. svislého potrubí použít odhlučněný systém.

Typy zařizovacích předmětů a vodovodních baterií určí investor přímo montážní firmě na základě předložených vzorků, vše komplet dodávka ZTI.

KL Keramický závěsný klozet, sedátko, montážní prvek pro WC s odpadem DN 110 se splachovací nádržkou, montáž před stěnu, zvukoizolační podložka, splachovací tlačítko, horní hrana sedátka 450 mm nad podlahou

KLb Keramický závěsný klozet, sedátko, montážní prvek pro WC s odpadem DN 110 se splachovací nádržkou, montáž před stěnu, zvukoizolační podložka, splachovací tlačítko, horní hrana sedátka 450 mm nad podlahou, na stěně osadit ruční bidetovou spršku

U1 Nové keramické umyvadlo š=550 mm, (horní hrana 0,85 m nad podlahou) sifon DN 40, 2x rohový ventil DN 15, stojánková páková baterie, baterie připojena hadičkami z chirurgické oceli s opláštěním

U2 Nové keramické umyvadlo š=500 mm, (horní hrana 0,85 m nad podlahou) sifon DN 40, 2x rohový ventil DN 15, stojánková páková baterie, baterie připojena hadičkami z chirurgické oceli s opláštěním

B Elektrický závěsný bojler o objemu 160 l (230 V , 2,2 kW). Před každým bojlerem na studené vodě bude instalován pojistný ventil DN 20 – 0,6 MPa, zpětný ventil a uzavírací kulový kohout. Termostat nastavit na 55°C.

studená voda – plastové potrubí PP–RCT, návleková tepelná izolace tl. 6 mm

teplá voda – plastové potrubí PP–RCT vyztužené čedičovými vlákny ve stěně návleková tepelná izolace tl. 6 mm, nad podhledem tl. 20 mm

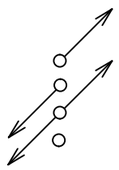

stoupačka nahoru
stoupačka dolů
průchozí stoupačka
svislé potrubí v patře

1.etapa

Hlavní projektant ing. Petr Absolon	**Vypracoval** Ondřej Balihar		**TZB KOMPLET s.r.o.** Novoměstská 960, 537 01 Chrudim IČO 288 08 568, www.projekty–chrudim.cz tel.: 602 351 486, tzbkomplet@chrudim.cz
Investor Město Česká Třebová, Staré náměstí 78, Česká Třebová			**formát** 2x A4 **datum** 03/2022 **účel** DPS **měřítko** 1:50 **č.zakázky** 3355–52
REKONSTRUKCE HYGIENICKÉHO ZAŘÍZENÍ ZŠ ÚSTECKÁ **SO 01 – WC Č.P. 598 – BUDOVA II. STUPNĚ**			
Obsah výkresu VODOVOD – PŮDORYS 2.NP			**č. výkresu** **1D.1.4.1–V2**