




# ŘEZ 3

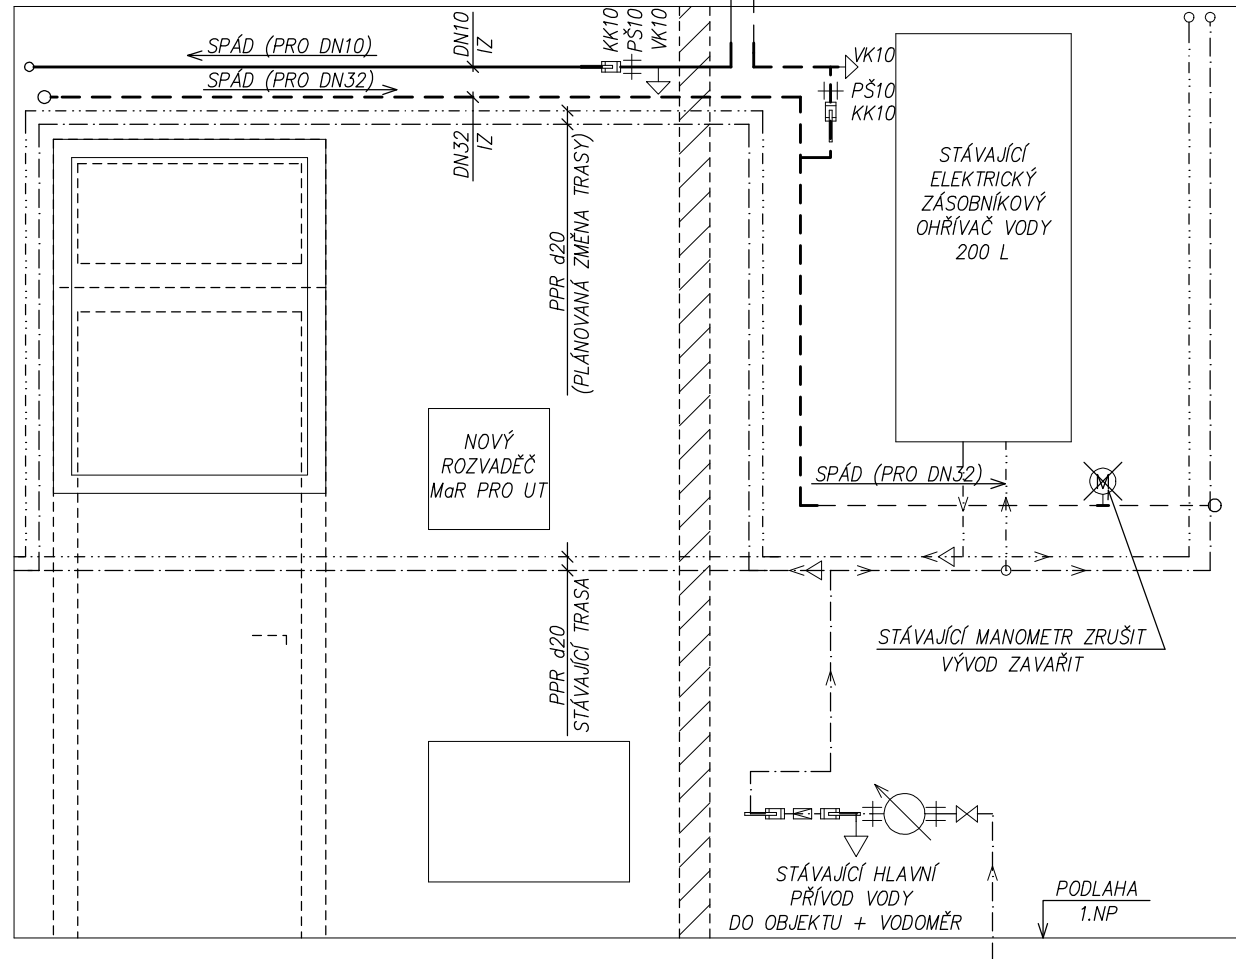

# PŮDORYS

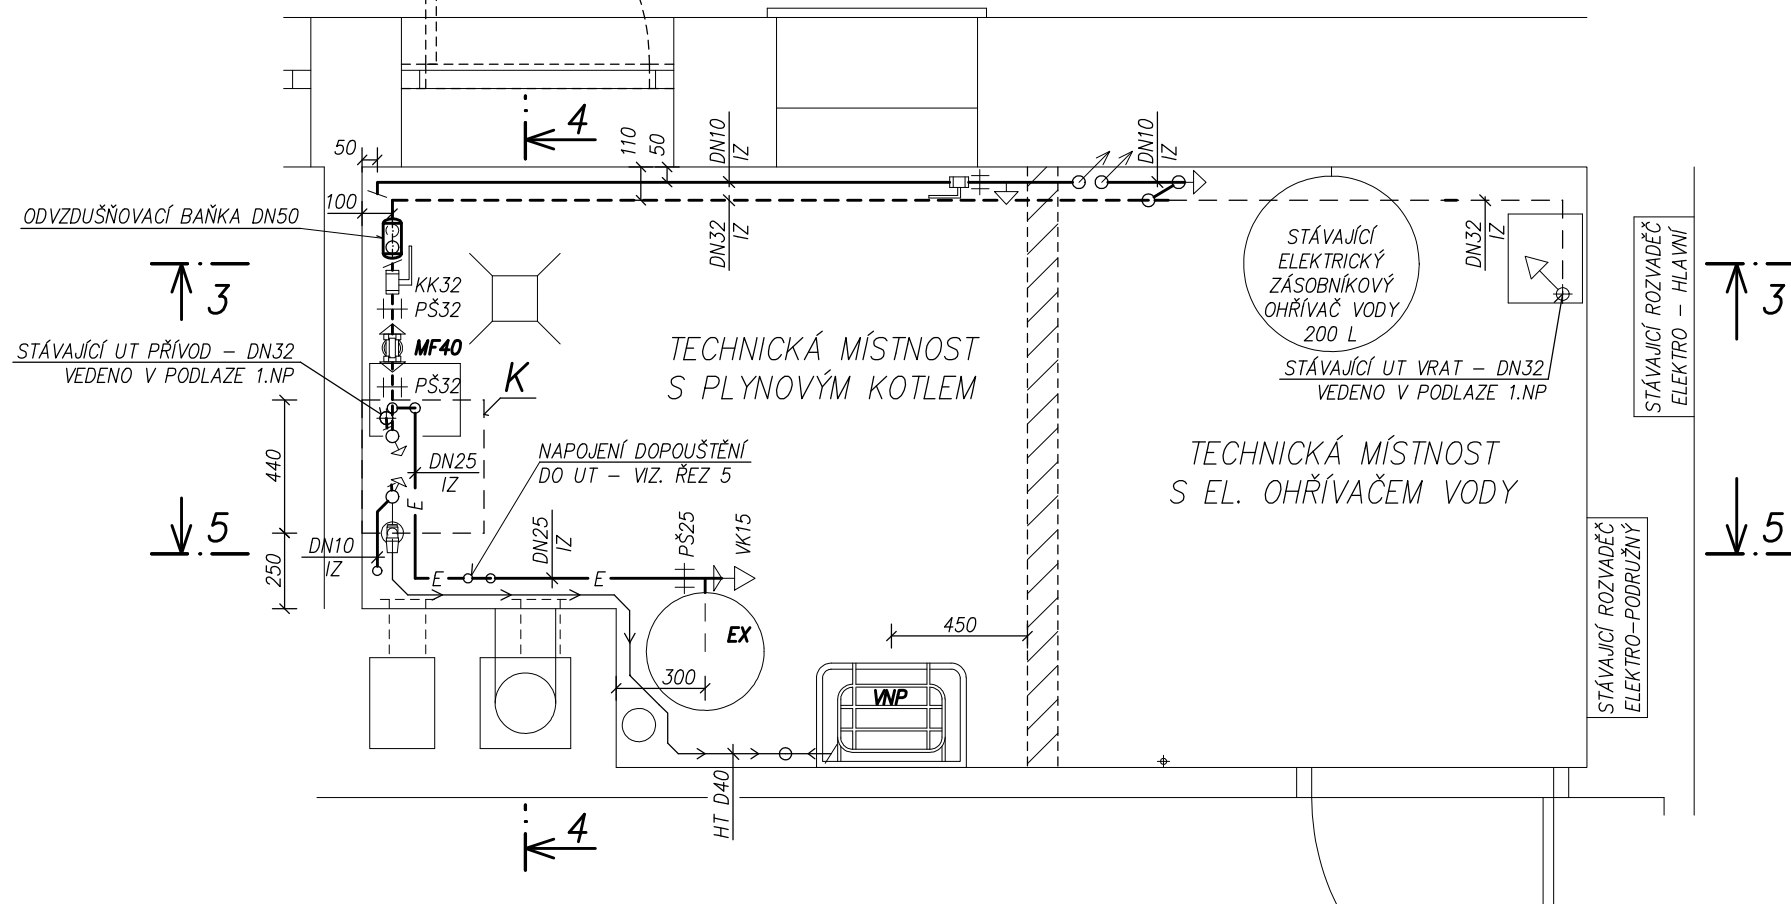

# ŘEZ 4

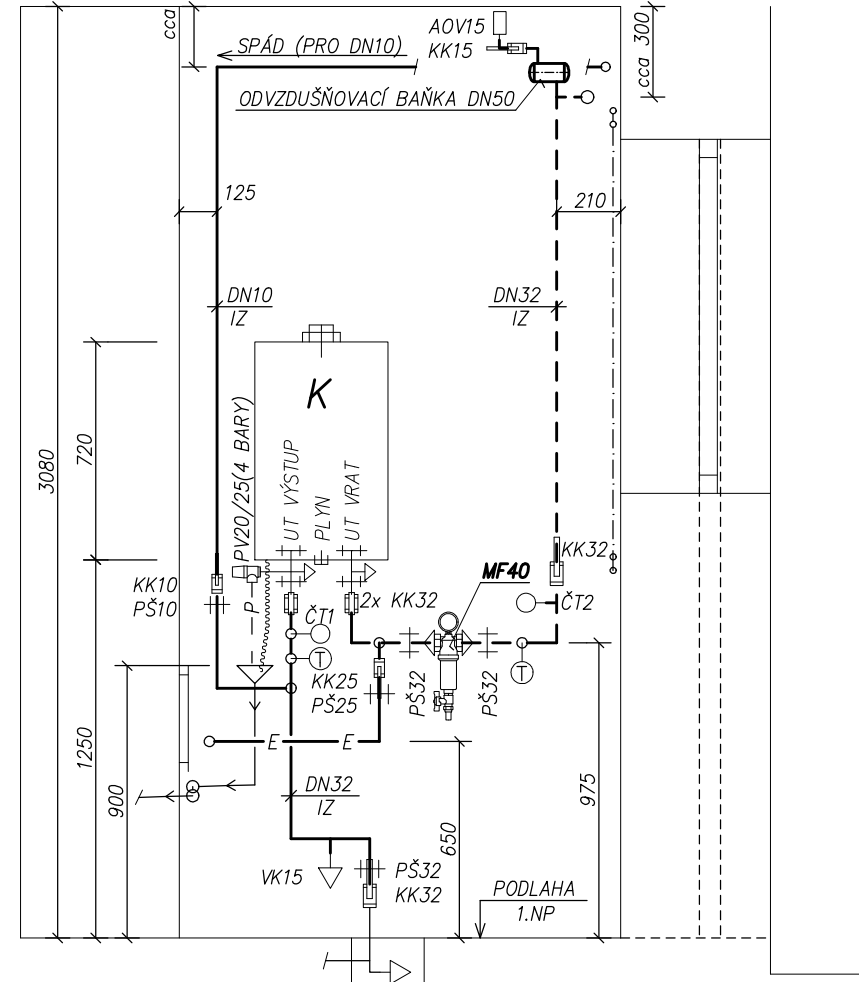

# LEGENDA ČAR:

- UT PŘÍVOD – STÁVAJÍCÍ ČÁST
- - - UT VRAT – STÁVAJÍCÍ ČÁST
- UT PŘÍVOD – NOVÁ ČÁST
- - - UT VRAT – NOVÁ ČÁST
- E — EXPANZNÍ POTRUBÍ
- P — PŘEPAD Z POJISTNÉHO VENTILU
- - - - - STUDENÁ PITNÁ VODA – STÁVAJÍCÍ ČÁST
- - - - - TEPLÁ VODA – STÁVAJÍCÍ ČÁST
- - - - - SMÍCHANÁ VODA PRO UMYVADLA – STÁVAJÍCÍ ČÁST
- - - - - STUDENÁ PITNÁ VODA – NOVÁ ČÁST
- - - - - TEPLÁ VODA – NOVÁ ČÁST
- > KANALIZAČNÍ POTRUBÍ – STÁVAJÍCÍ ČÁST
- > KANALIZAČNÍ POTRUBÍ – NOVÁ ČÁST
- ~~~~~ NEREZOVÉ OHEBNÉ POTRUBÍ
- - - - - UVAŽOVANÉ BUDOUCÍ NOVÉ KONSTRUKCE PRO ODDĚLENÍ PROSTORU S KOTLEM

# LEGENDA VIZ. VÝKRES SCHÉMA.

VED.PROJEKTANT:	ZODP.PROJEKTANT:	VYPRACOVAL:	KRESLIL:	<b>TEZA, s.r.o.</b> F. V. KREJČÍHO 405 560 02 ČESKÁ TŘEBOVÁ tel: 465500525, josef.dolecek@teza-sro.cz	
ING. JOSEF DOLEČEK	ING. JOSEF DOLEČEK	ING. JOSEF DOLEČEK			
INVESTOR: MĚSTO ČESKÁ TŘEBOVÁ				STUPEŇ:	PP
AKCE: <b>MODERNIZACE ZDROJE VYTÁPĚNÍ</b>				DATUM:	03/2022
<b>OBJEKTU ZŠ LHOTKA,</b>				FORMÁTY:	2xA4
<b>LHOTKA 98, ČESKÁ TŘEBOVÁ</b>				ČÍS.ZAK.:	03/22
OZNAČENÍ: <b>ČÁST: VYTÁPĚNÍ + ZDRAVOINSTALACE</b>				MĚŘÍTKO:	M 1:25
<b>- PŮDORYS, ŘEZ 3, ŘEZ 4</b>				ČÁST:	Č. VÝKRESU:
				<b>UT, ZI</b>	<b>3.</b>