


SITUACE MÚR 2

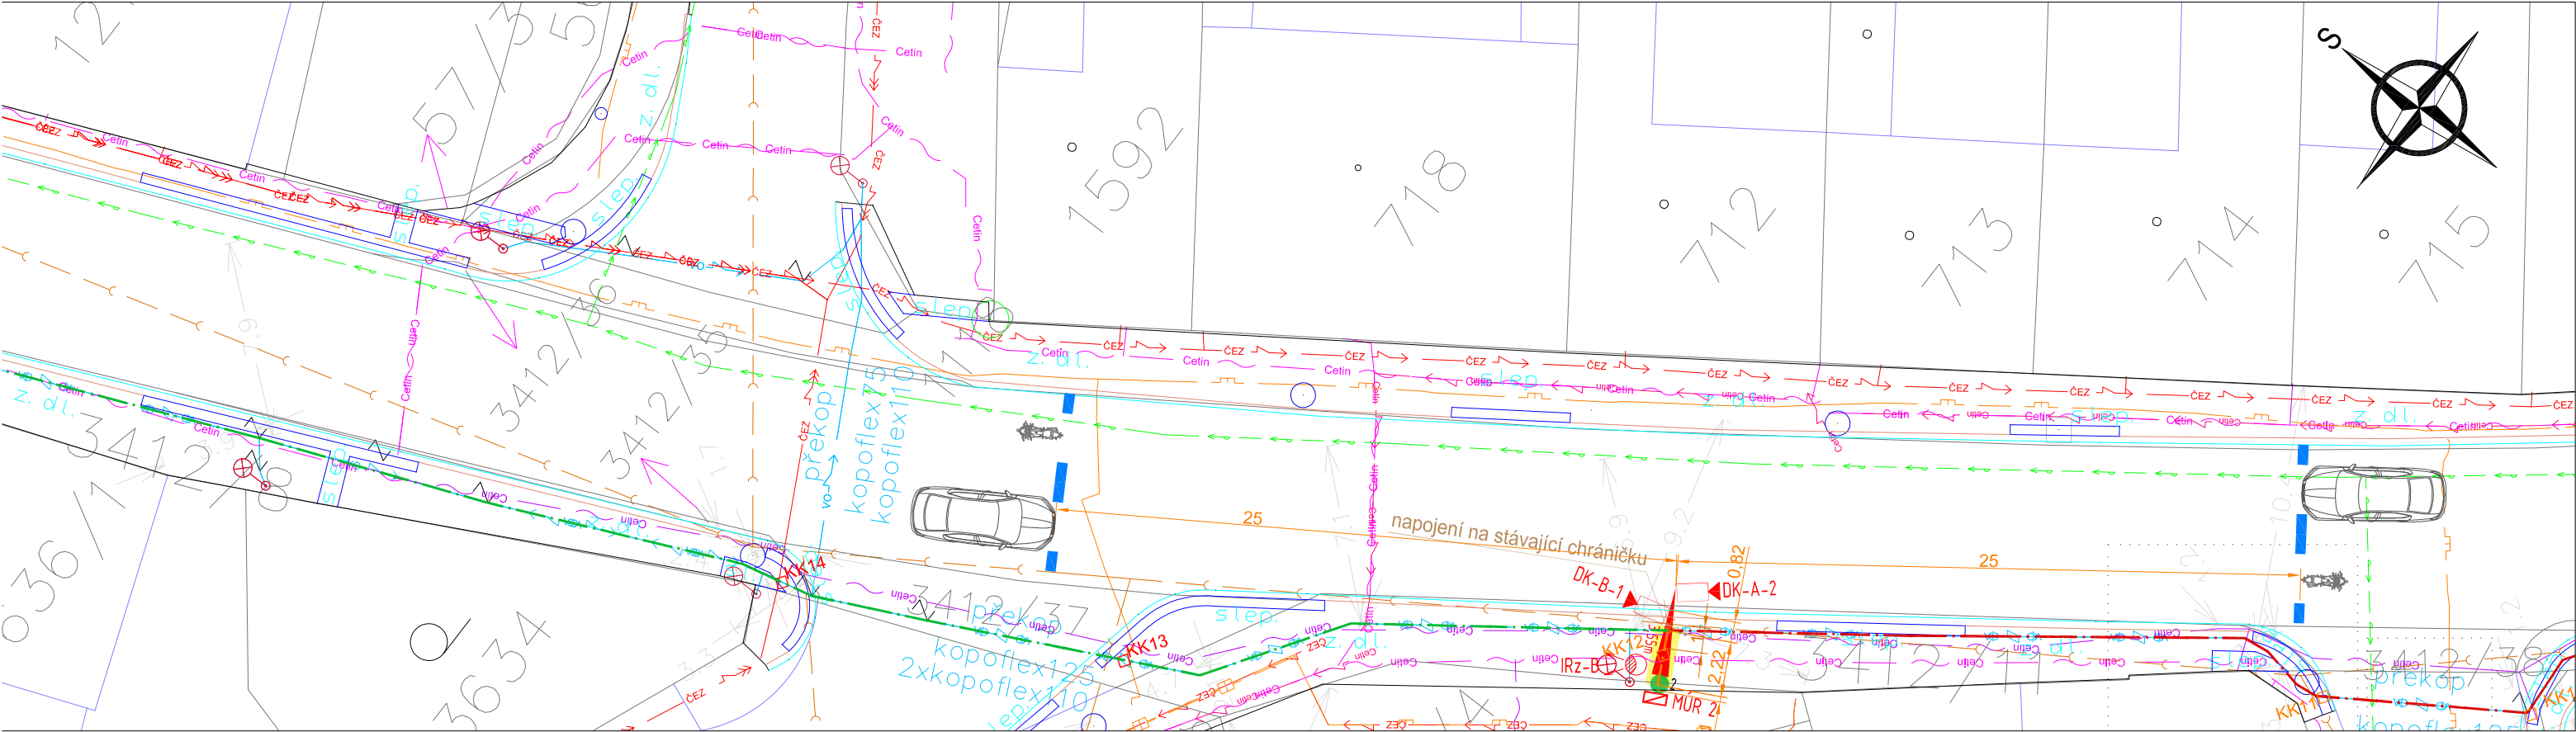

LEGENDA:

- Nový sloup
- Výložník s údajem o délce vyložení
- MÚR
- Detekční kamera s IR reflektorem
- IR záblesková jednotka
- Referenční čára systému MÚR
- Stávající sloup veřejného osvětlení (VO)
- Stávající rozvaděč veřejného osvětlení – bod připojení NN
- KK01
- Nové svislé dopravní značení – instalovat

LEGENDA NOVÝCH SÍTÍ:

- Nová kabelová trasa ve stávající rezervní chráničce VO (cca 328 m)
- Nová kabelová trasa (cca 4,5 m)
- Nová optická trasa ve stávající rezervní chráničce VO (cca 679 m)

LEGENDA STÁVAJÍCÍCH INŽENÝRSKÝCH SÍTÍ:

- ČEZ Podzemní el. vedení NN do 1kV – ČEZ
- ČEZ Podzemní el. vedení VN do 35kV – ČEZ
- Cetin NN kabely přípojky – CETIN
- Cetin Sděl. kabely zaměřené – CETIN
- Cetin Sděl. kabely nezaměřené – CETIN
- Vodovod – VSČT, s.r.o.
- Kanalizace – VSČT, s.r.o.
- Veřejné osvětlení
- Plynovod NLT GasNet (GridServices)
- Plynovod STL GasNet (GridServices)

Souřadnicový systém: S-JTSK  
Výškový systém: Bpv

Přehled verzí přílohy				
Číslo	Datum	Popis změny	Jméno	Podpis
-	-	-	-	-
-	-	-	-	-
-	-	-	-	-
Objednavatel:				
Město Česká Třebová Staré náměstí 78 560 02 Česká Třebová 2 IČO: 00278653 DIČ: CZ00278653				
Projektant:				
Vedoucí projekce	Ing. Jiří Řehák		<div>ALMAPRO, s.r.o.</div> <div>Průběžná 1108/77</div> <div>100 00 Praha 10</div> <div>IČO: 24150134</div> <div>www.almapro.cz info@almapro.cz</div> <div></div>	
Zodpovědný projektant	Ing. Martin Kučera			
Kontroloval	Ing. Miloslav Pejchar			
Projektoval	Bc. Petr Pospíšil			
Kreslil	Ing. Zdena Holcmanová			
Akce:			Číslo zakázky: Z2021-083	
MĚŘENÍ ÚSEKOVÉ RYCHLOSTI LOKALITA 1 KŘIB VE MĚSTĚ ČESKÁ TŘEBOVÁ			Datum:	09/2021
			Měřítko:	1:250
Stavební objekt: SO 401 - Měření úsekové rychlosti			Formát:	6x A4
			Index:	List/listů:
Obsah: Situace MÚR 2			Evidenční číslo:	Příloha č.
			/ 03	